
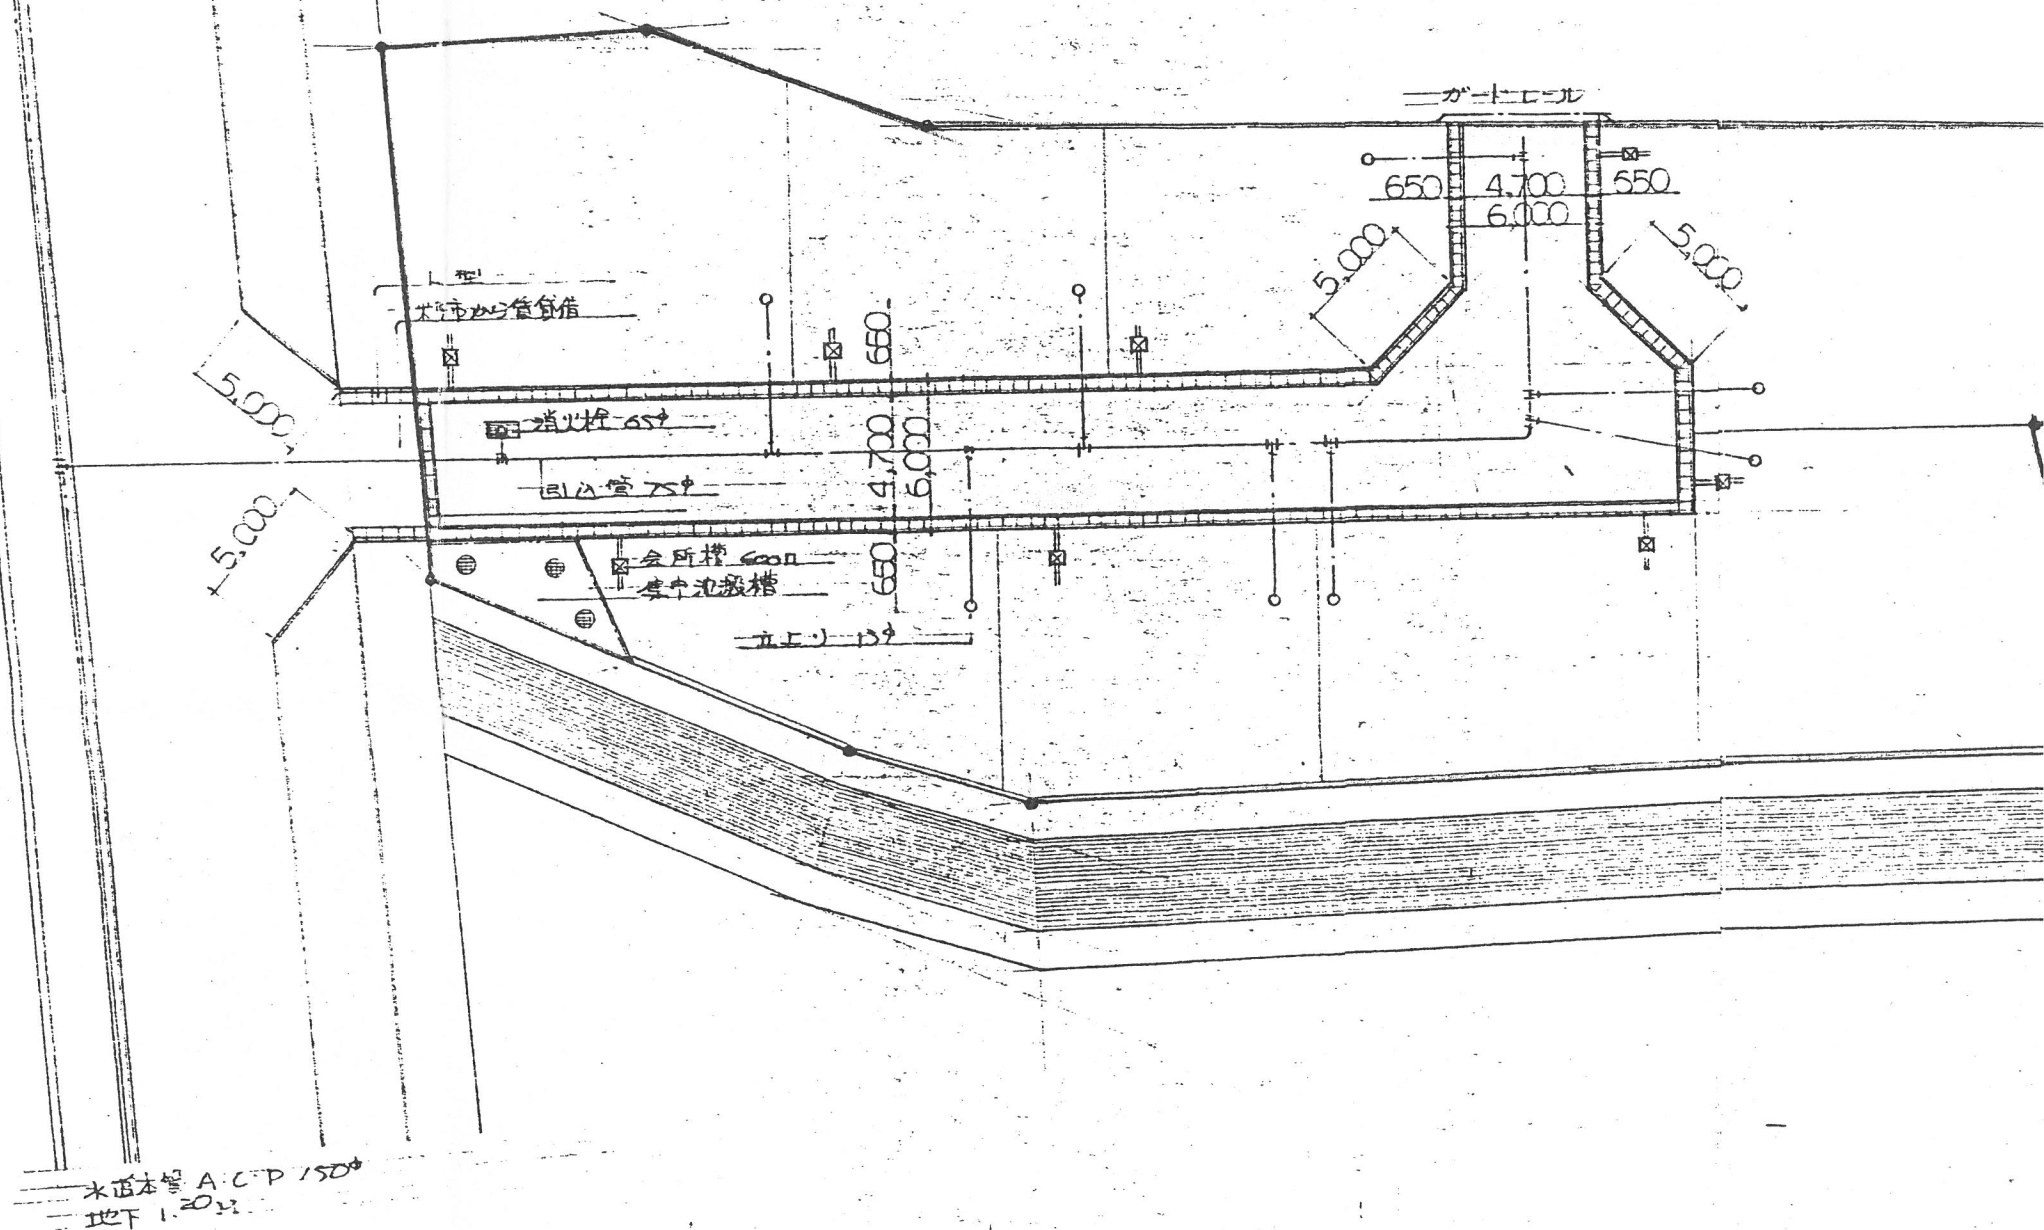


10	15.000	7.200	13.500	2.400
----	--------	-------	--------	-------

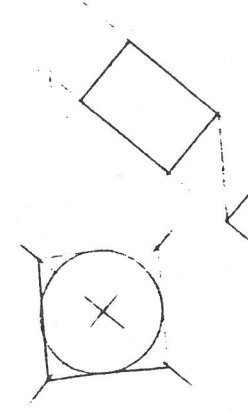

道路及側溝	374.76	m ²
沈澱槽	20.78	m ²
電地部分	1,472.54	m ²
合計	1,868.08	m ²