議案第 1 号 No.2

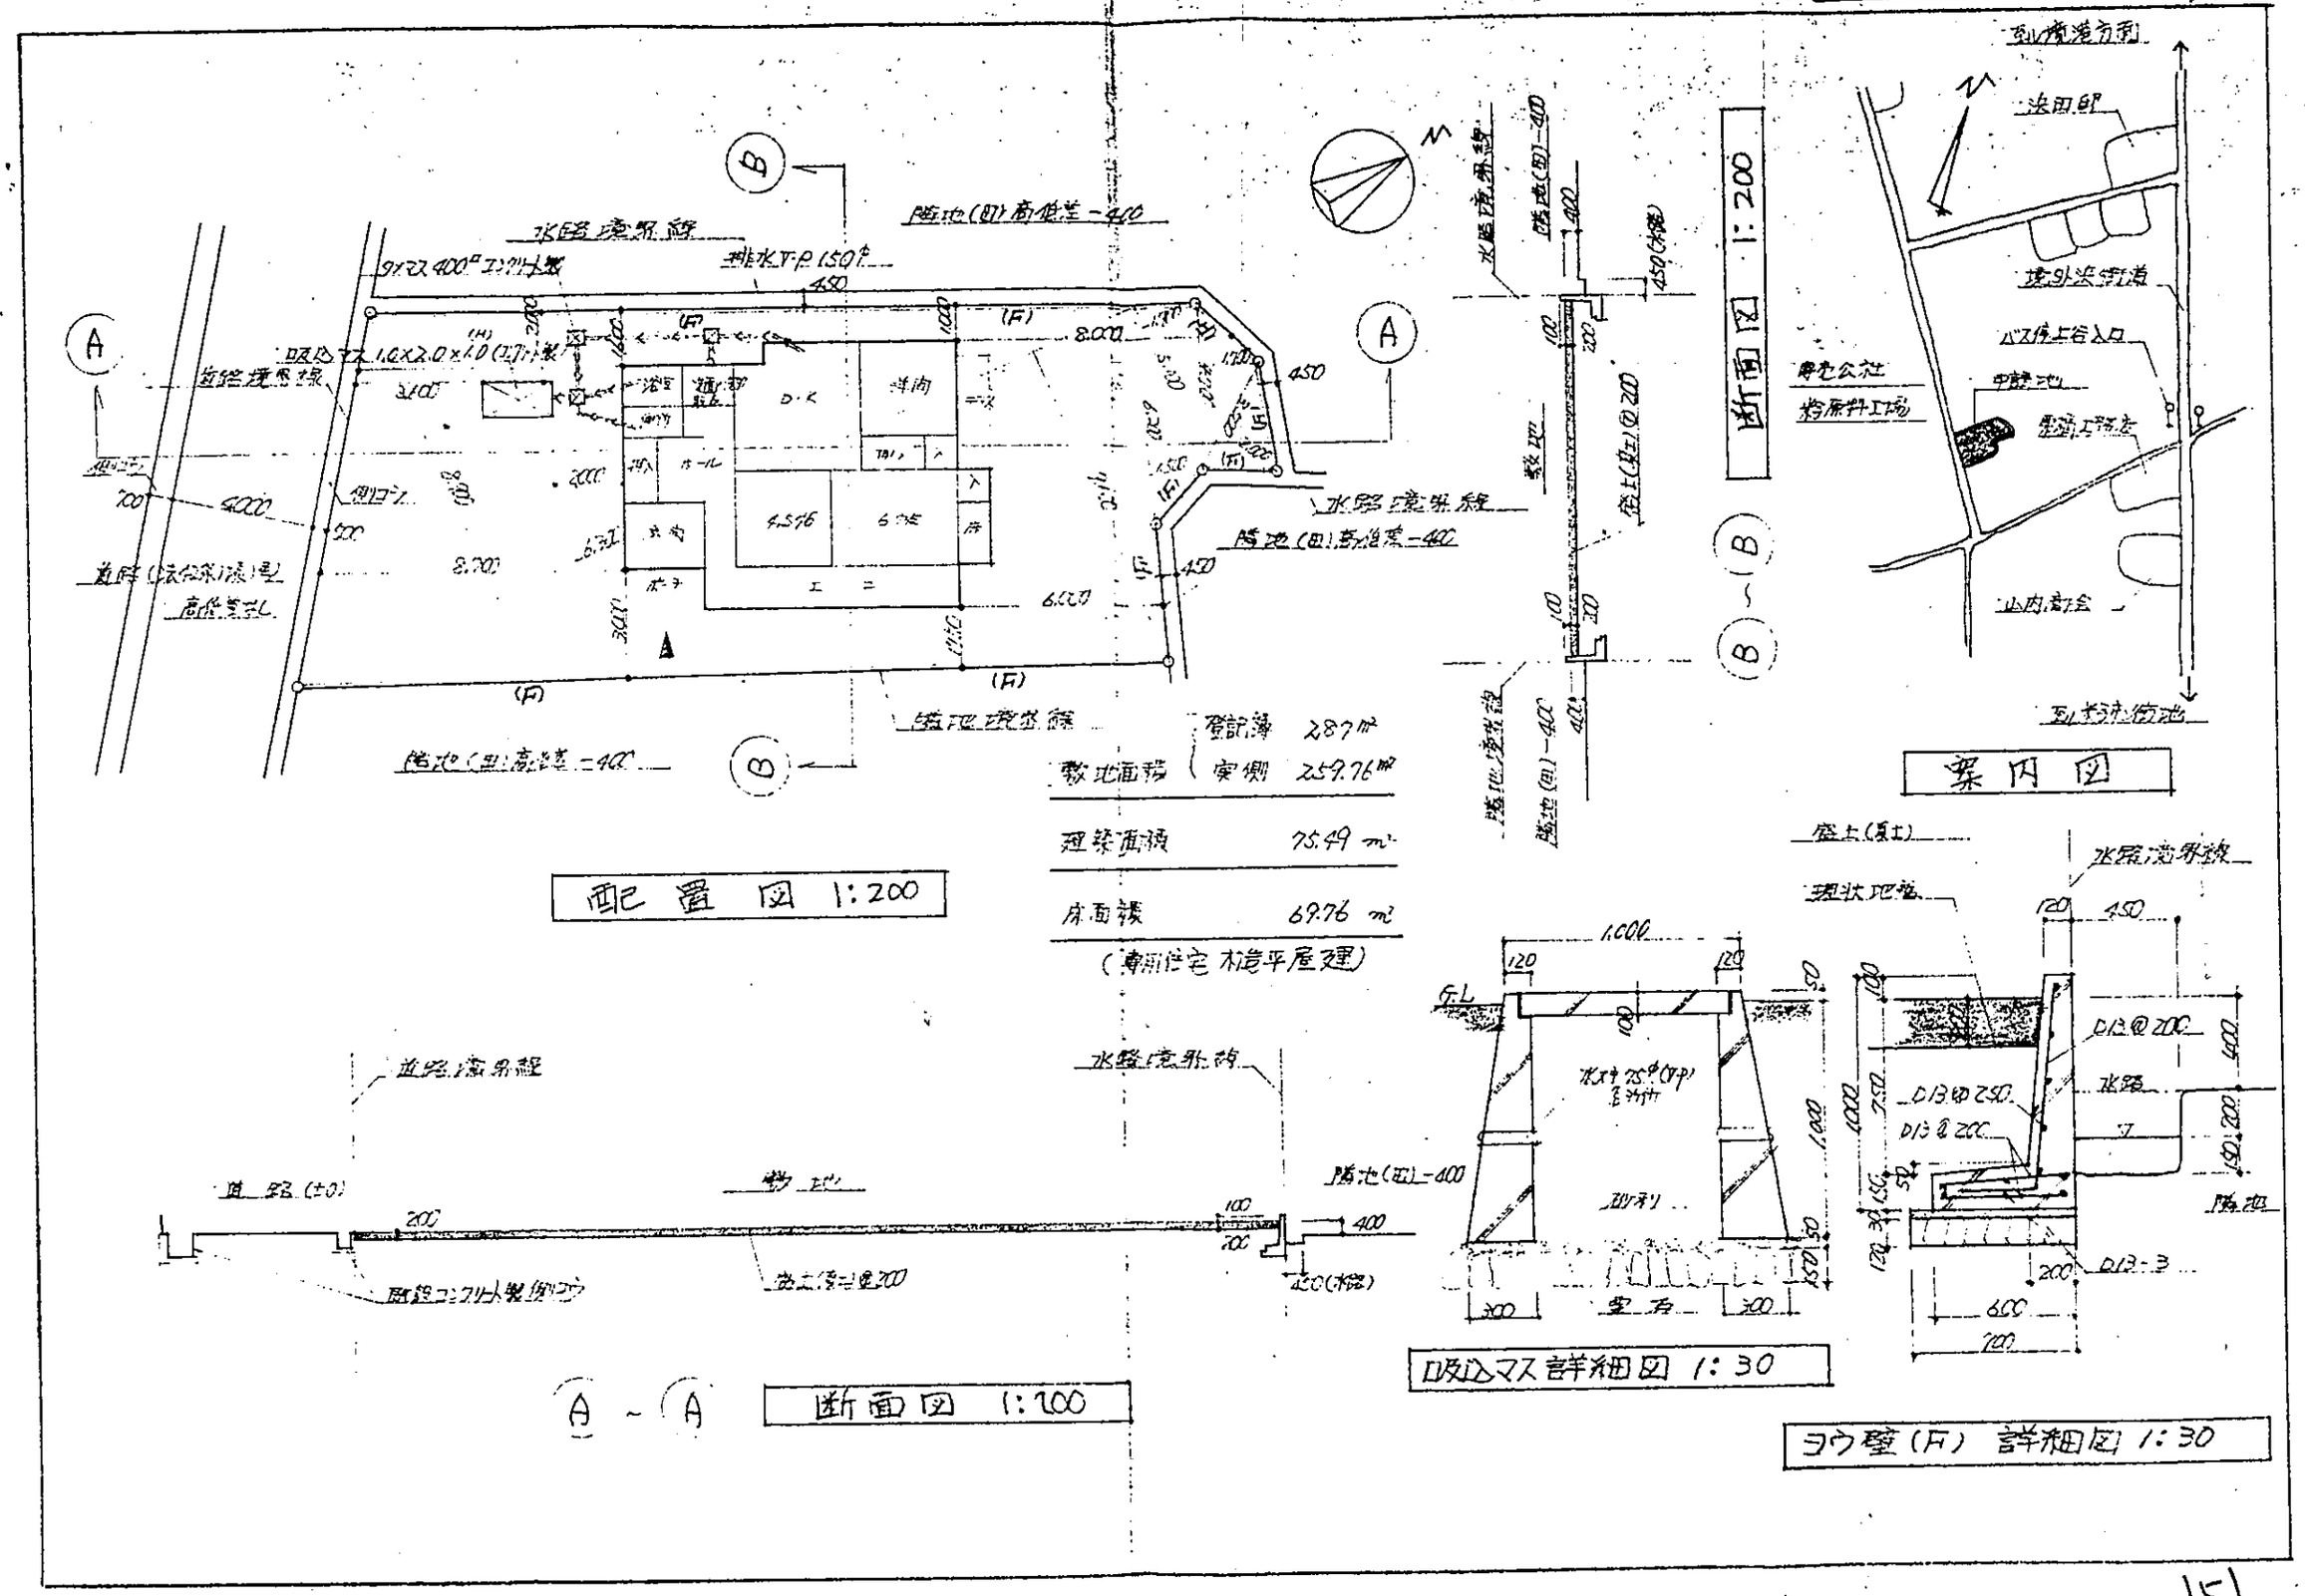
配置図 1:200
敷地面積 登記簿 287㎡ 実測 259.76㎡
建築面積 75.49 ㎡
床面積 69.76 ㎡
(専用住宅 木造平屋建)
断面図 1:200
A ~ A
断面図 1:200
B ~ B
案内図
吸込マス詳細図 1:30
ヨウ壁(F) 詳細図 1:30