


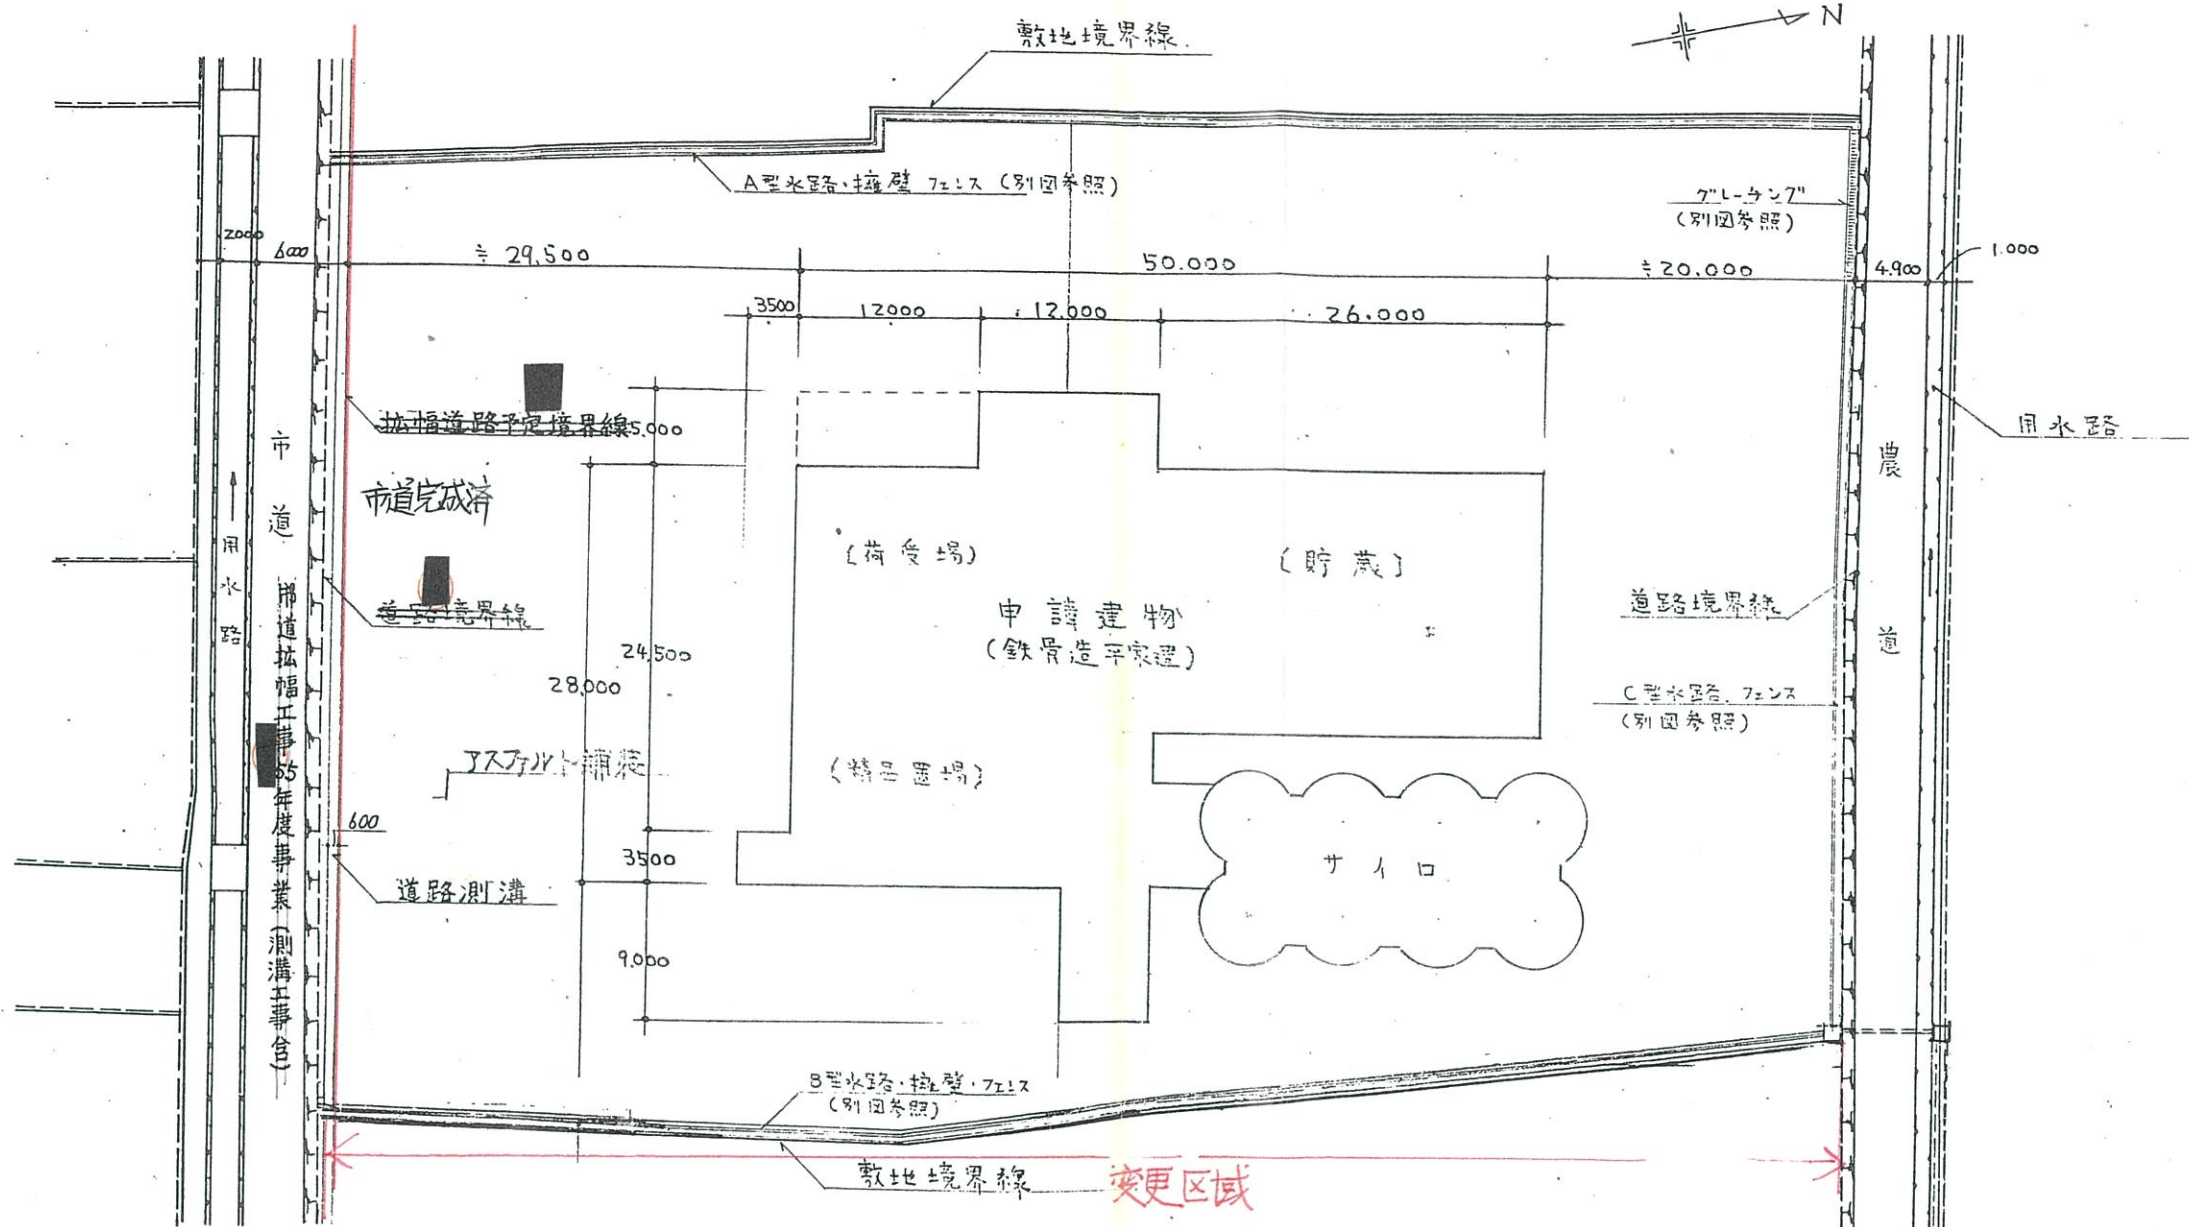

配置図 S=1:500
(土地利用計画図)

株式会社 桑本建築設計事務所 一級建築士登録42737号