
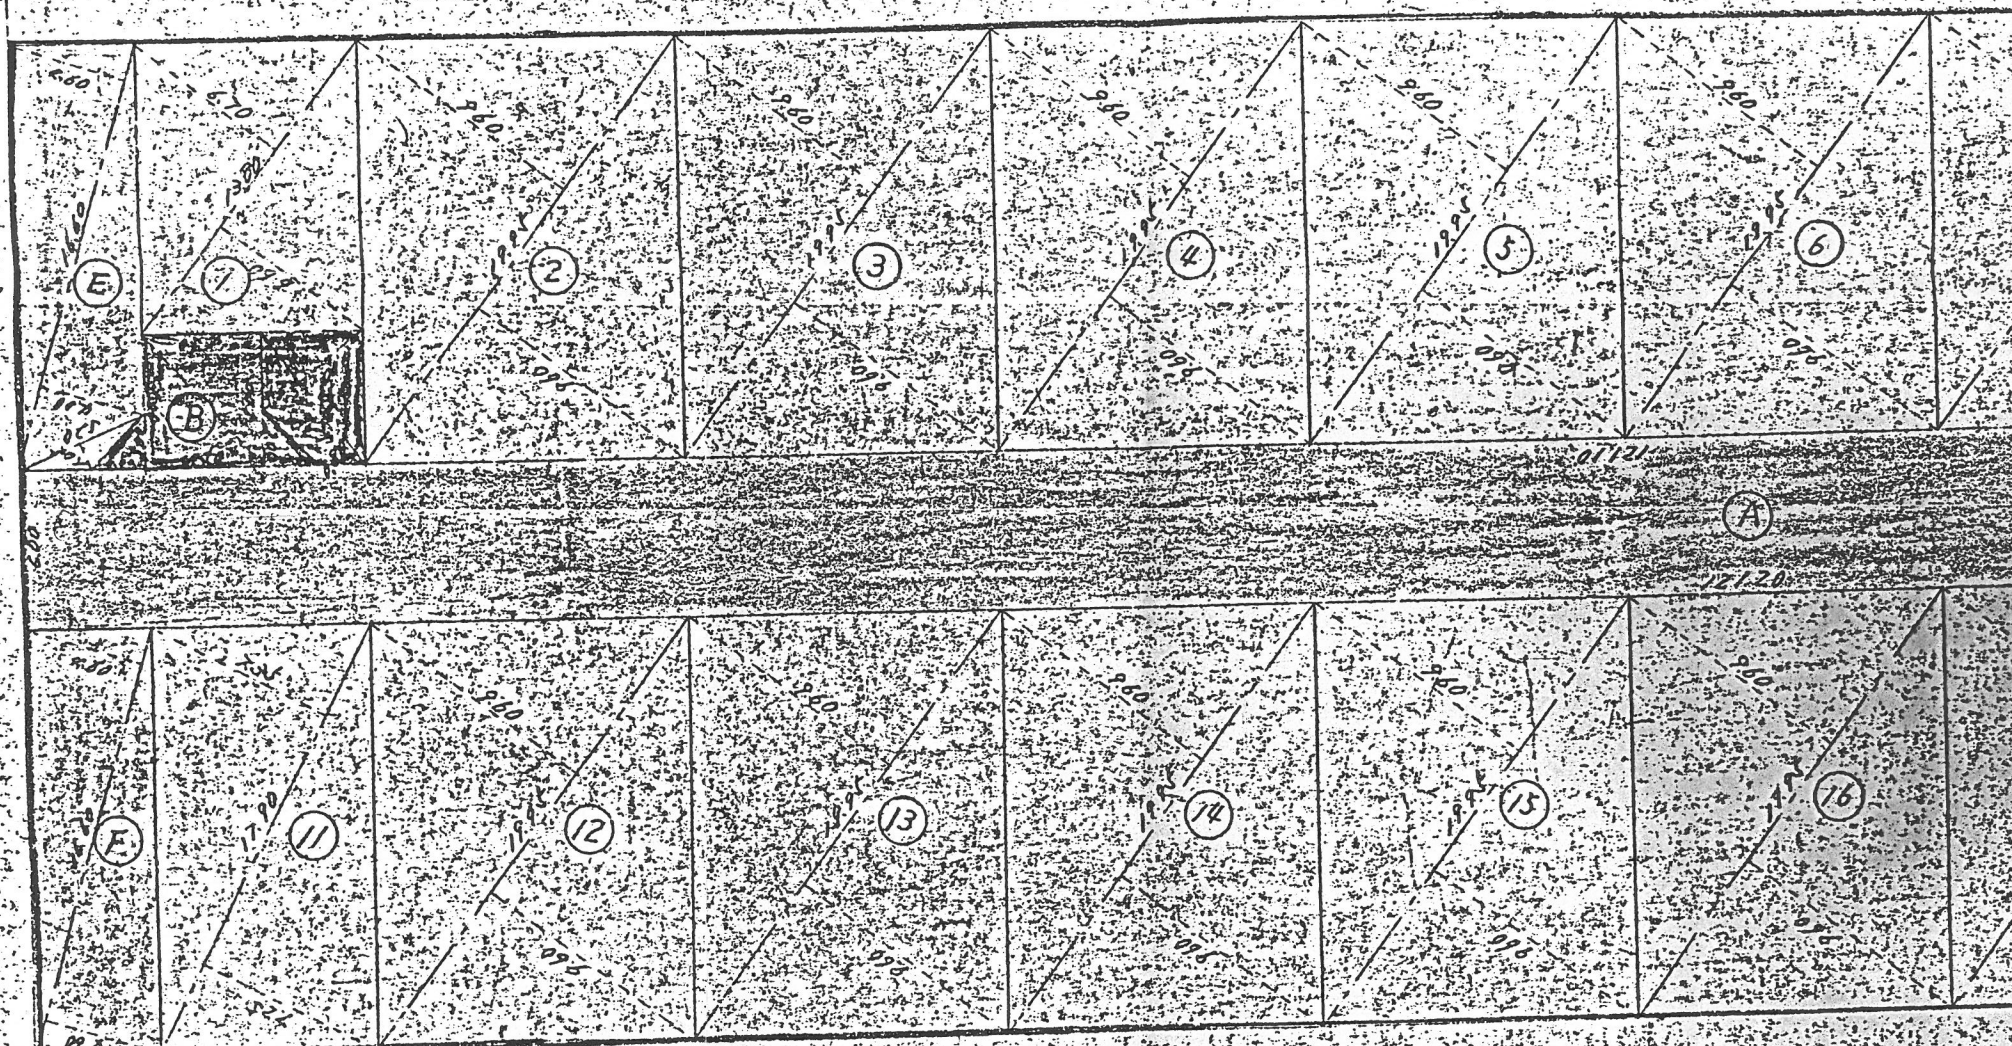


米子市夜見町字砂濱三 3077-4 分譲計画図

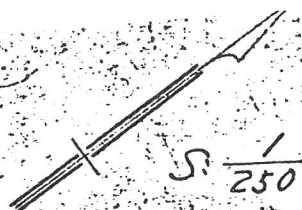

NO	底辺	高さ	倍面積	面積
1	4.20	0.80	3.3600	
	6.20	1.75	10.8500	
	6.20	3.00	18.6000	
	13.80	6.60	91.0800	
		1.20	92.6200	

NO	底辺	高さ	倍面積	面積
8	19.90	9.60	191.0400	
	19.90	9.60	191.0400	
			382.0800	191.0400
	19.90	9.60		

NO	底辺	高さ	倍面積	面積
15	19.93	9.60	191.5200	
	19.93	9.60	191.5200	
			383.0400	191.5200
16	19.93	9.60	191.5200	