


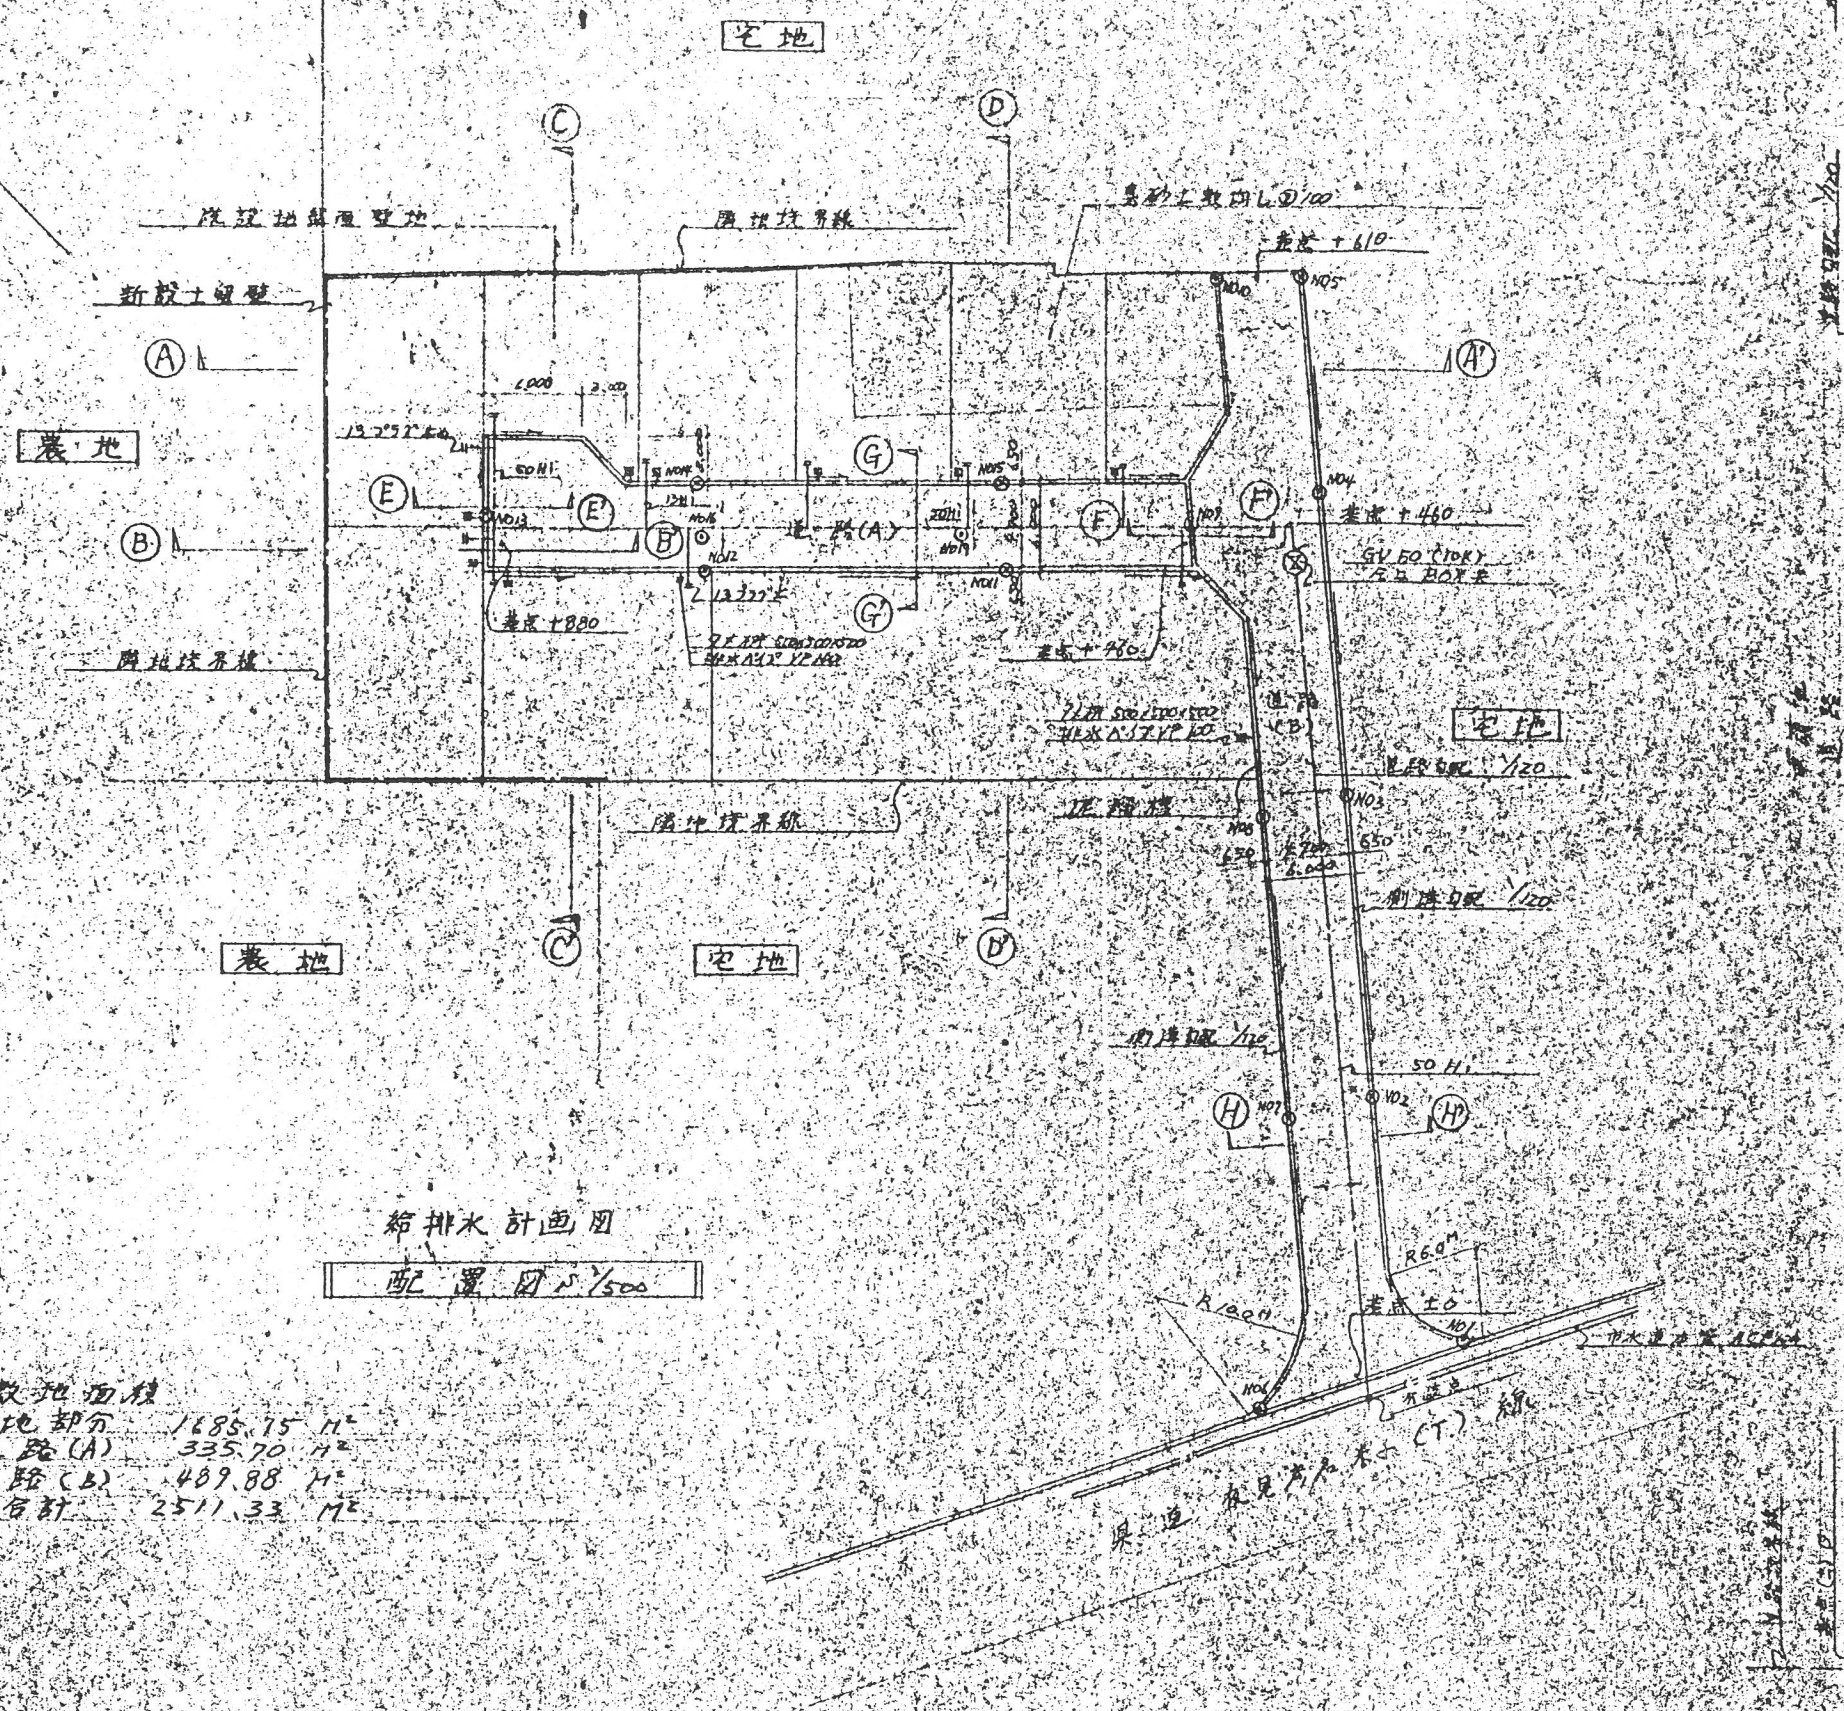

排水計画図
配置図 1/500

敷地面積

宅地部分	1685.75 M ²
道路(A)	335.70 M ²
道路(B)	489.88 M ²
合計	2511.33 M ²

道路(別紙断面図) 1/500

1/1000断面図

