


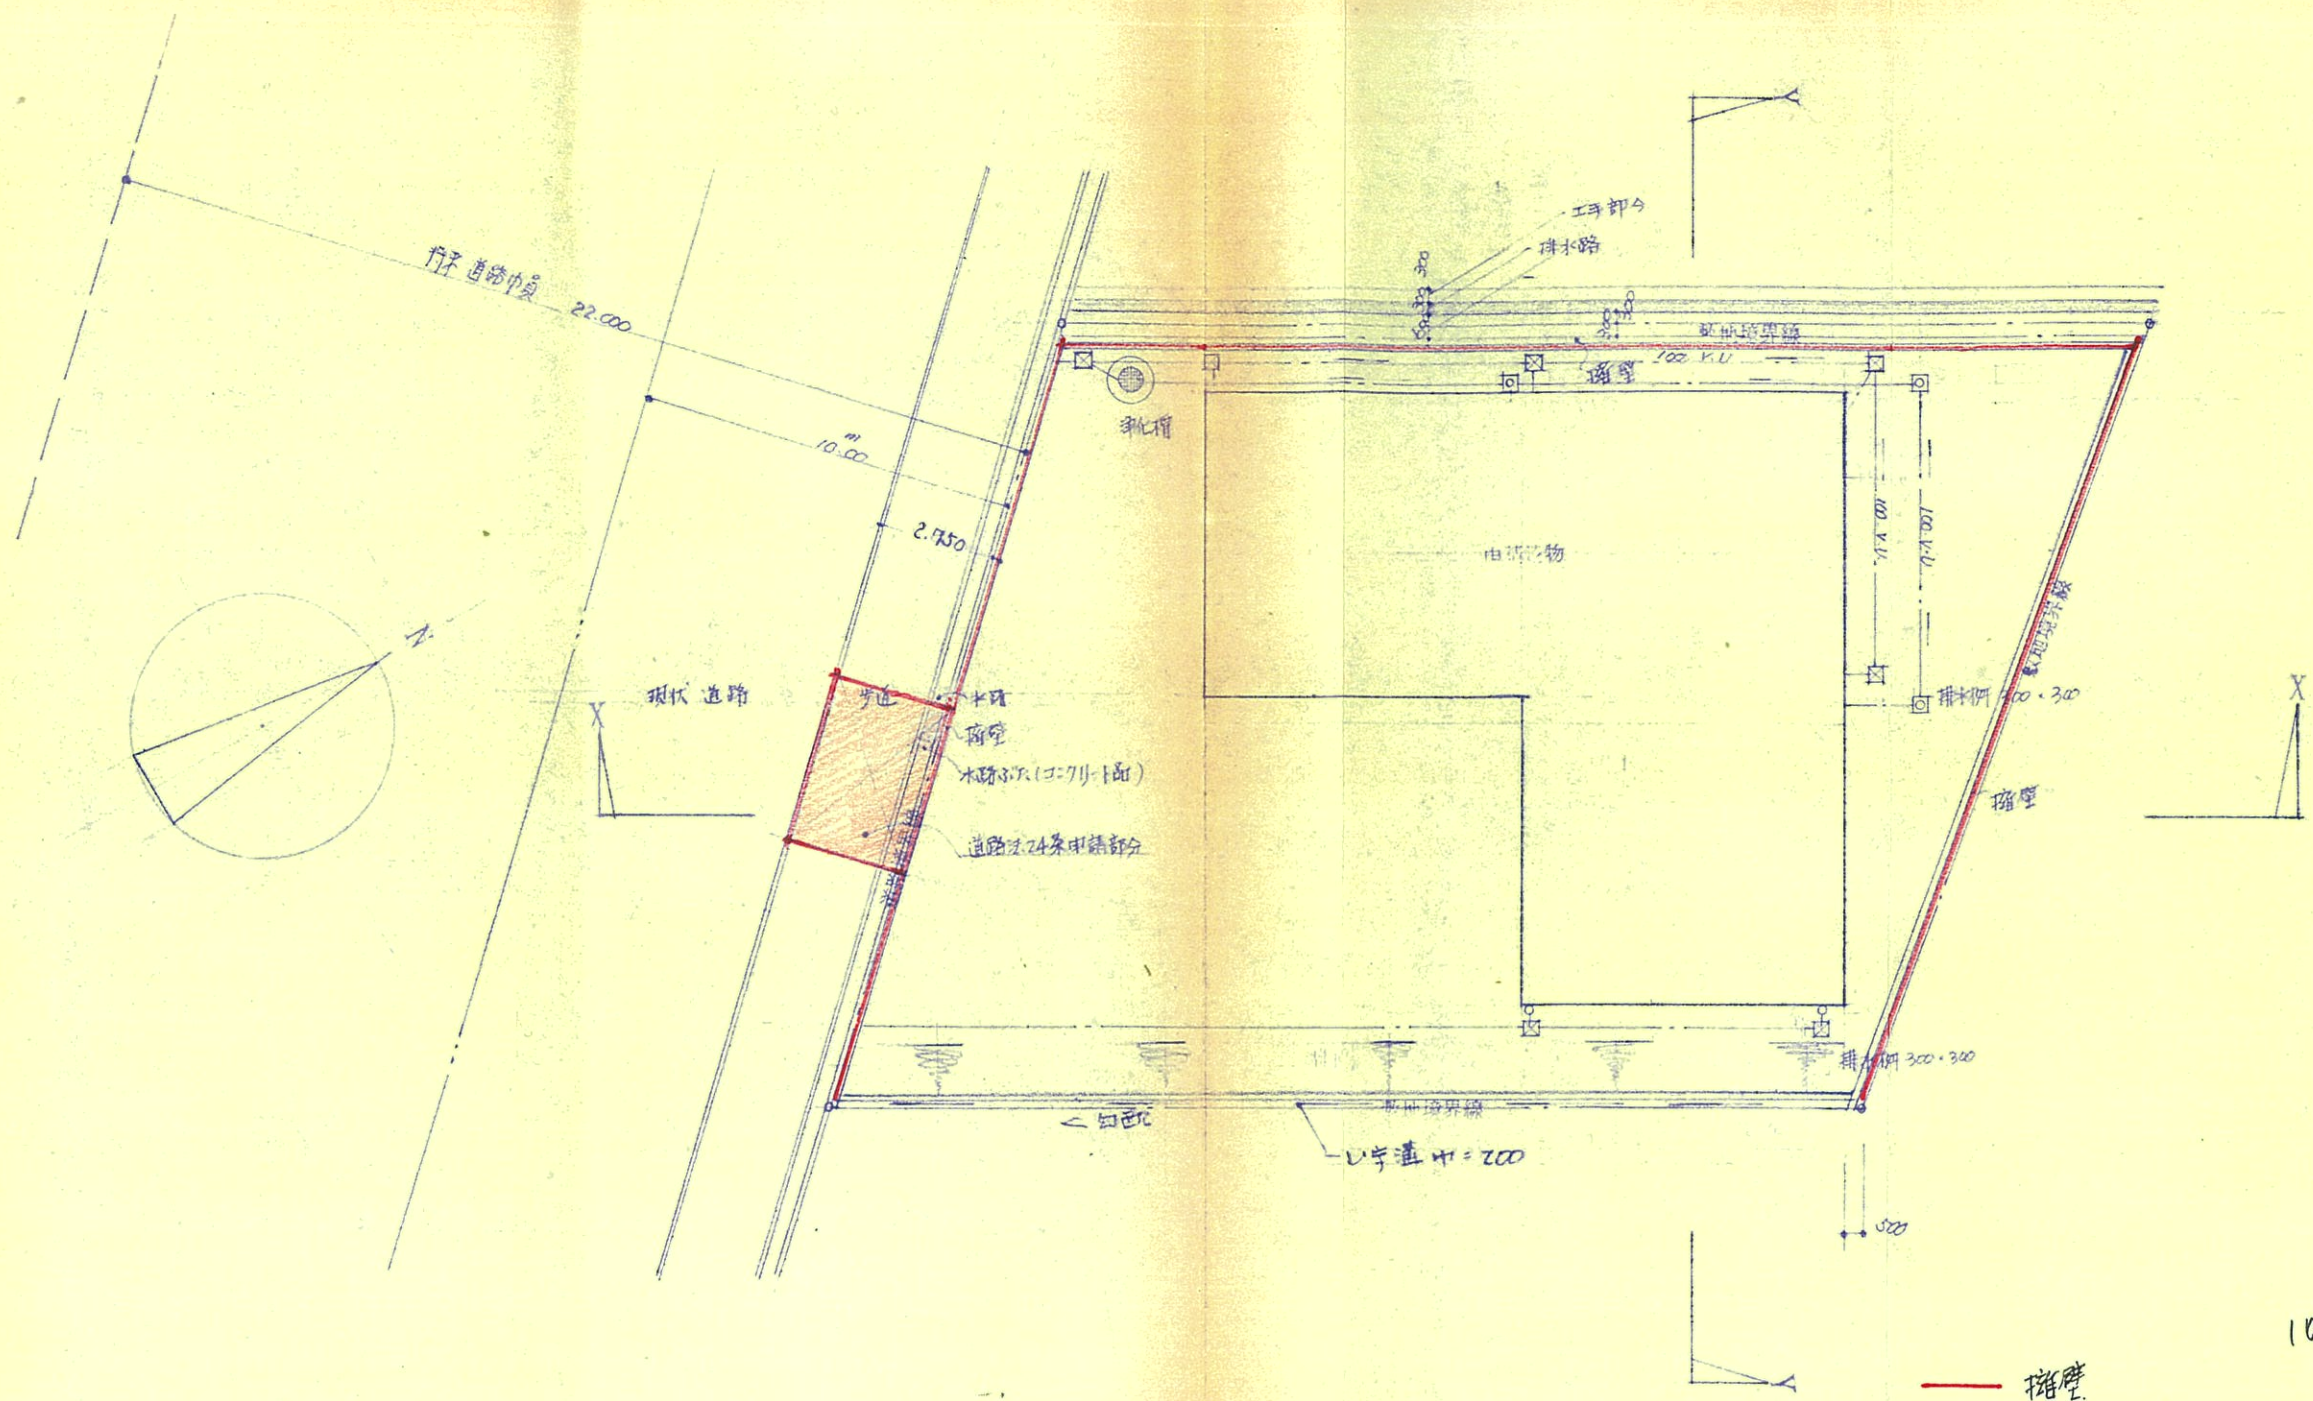

配置図 1:200
排水計画図

105

松江市西家島3-30
環境計画建築研究所
一級建築士登録 第62456号
一級建築士事務所登録 1337号
矢田 和弘