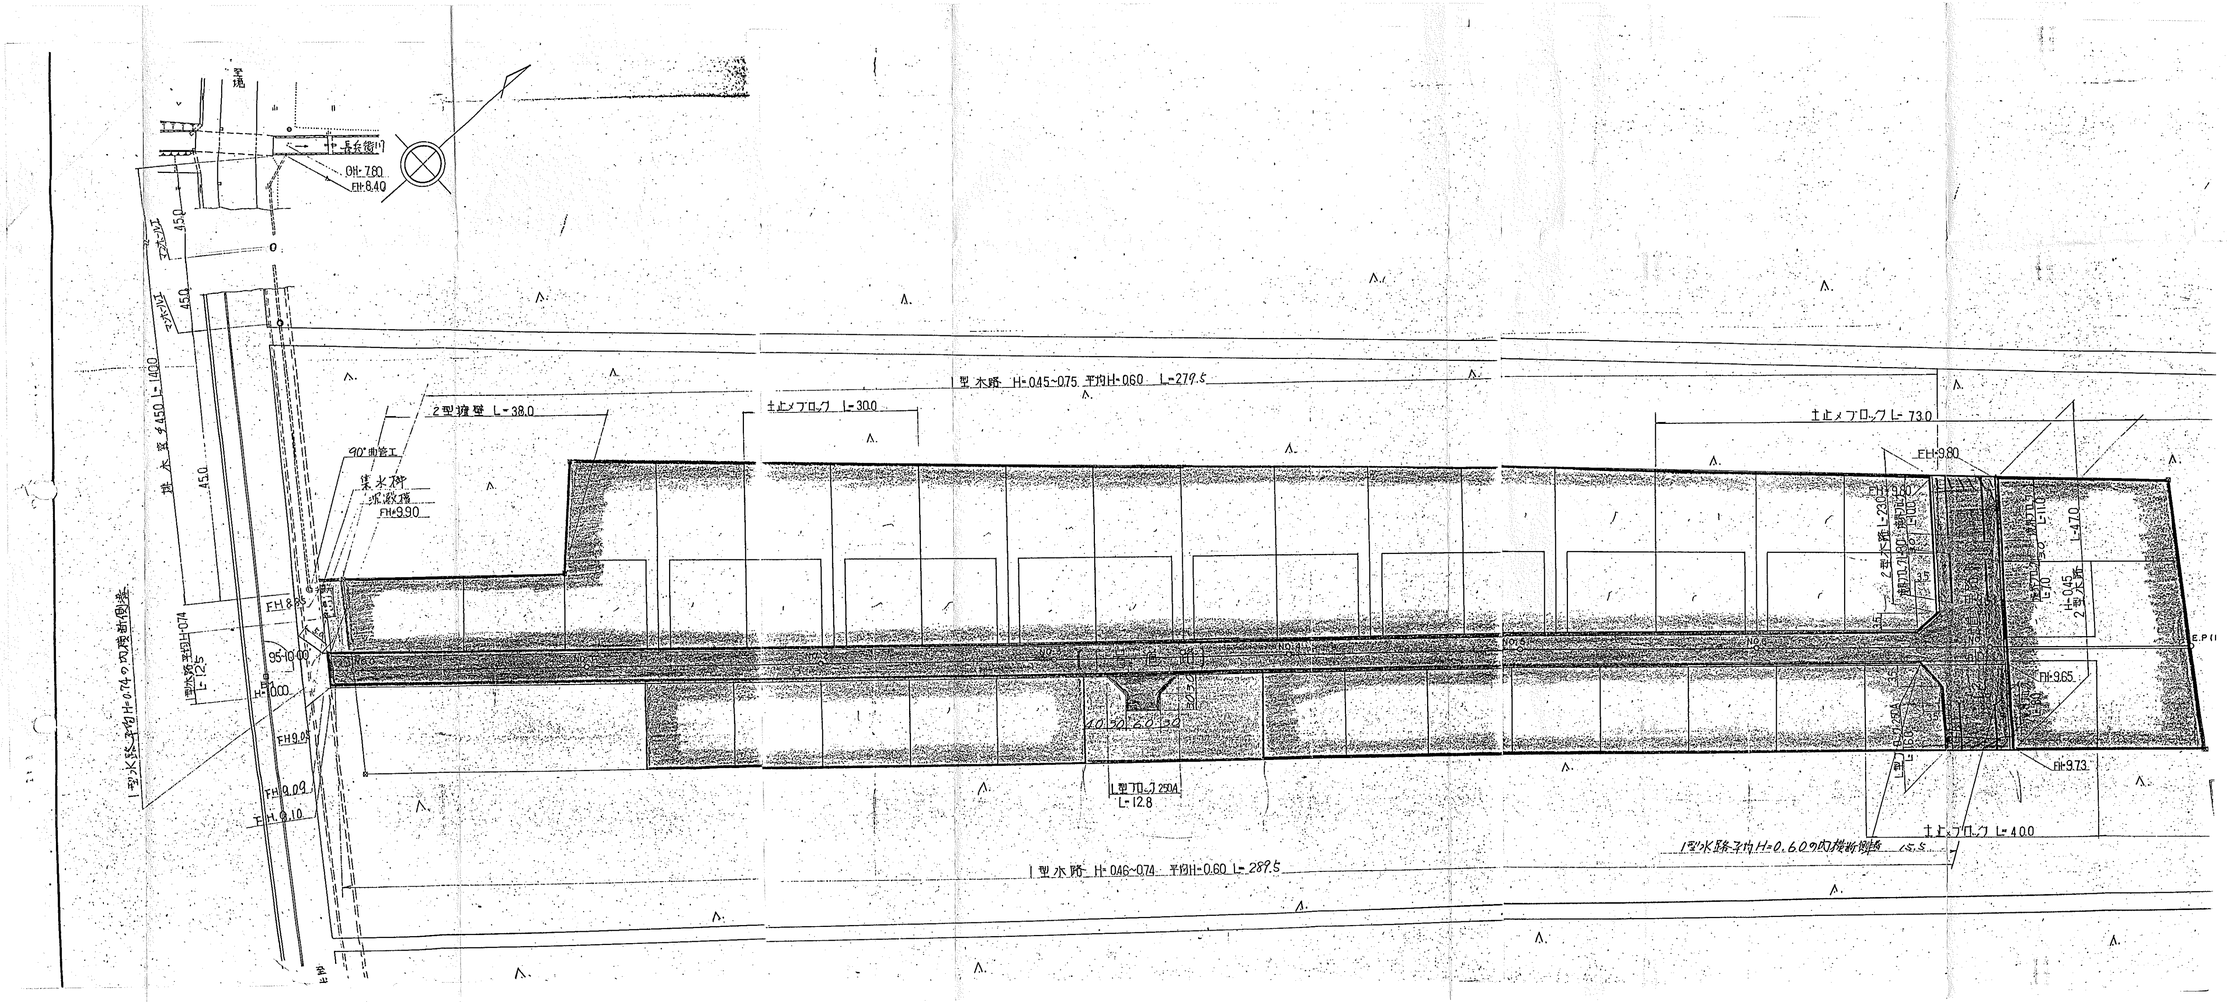
1型水路 H=0.45~0.75 平均H=0.60 L=279.5
1型水路 H=0.46~0.74 平均H=0.60 L=289.5
2型擁壁 L=38.0
止水ブロック L=30.0
止水ブロック L=73.0
止水ブロック L=40.0
1型ブロック 290A L=12.8
集水桝
FH=9.90
FH=9.80
FH=9.65
FH=9.73
FH=8.40
FH=8.09
FH=8.10
90°曲管工
1型水路 平均H=0.74の双壁断面図
1型水路 平均H=0.60の双壁断面図
E.P.11