


造成計画平面図 5=1.000

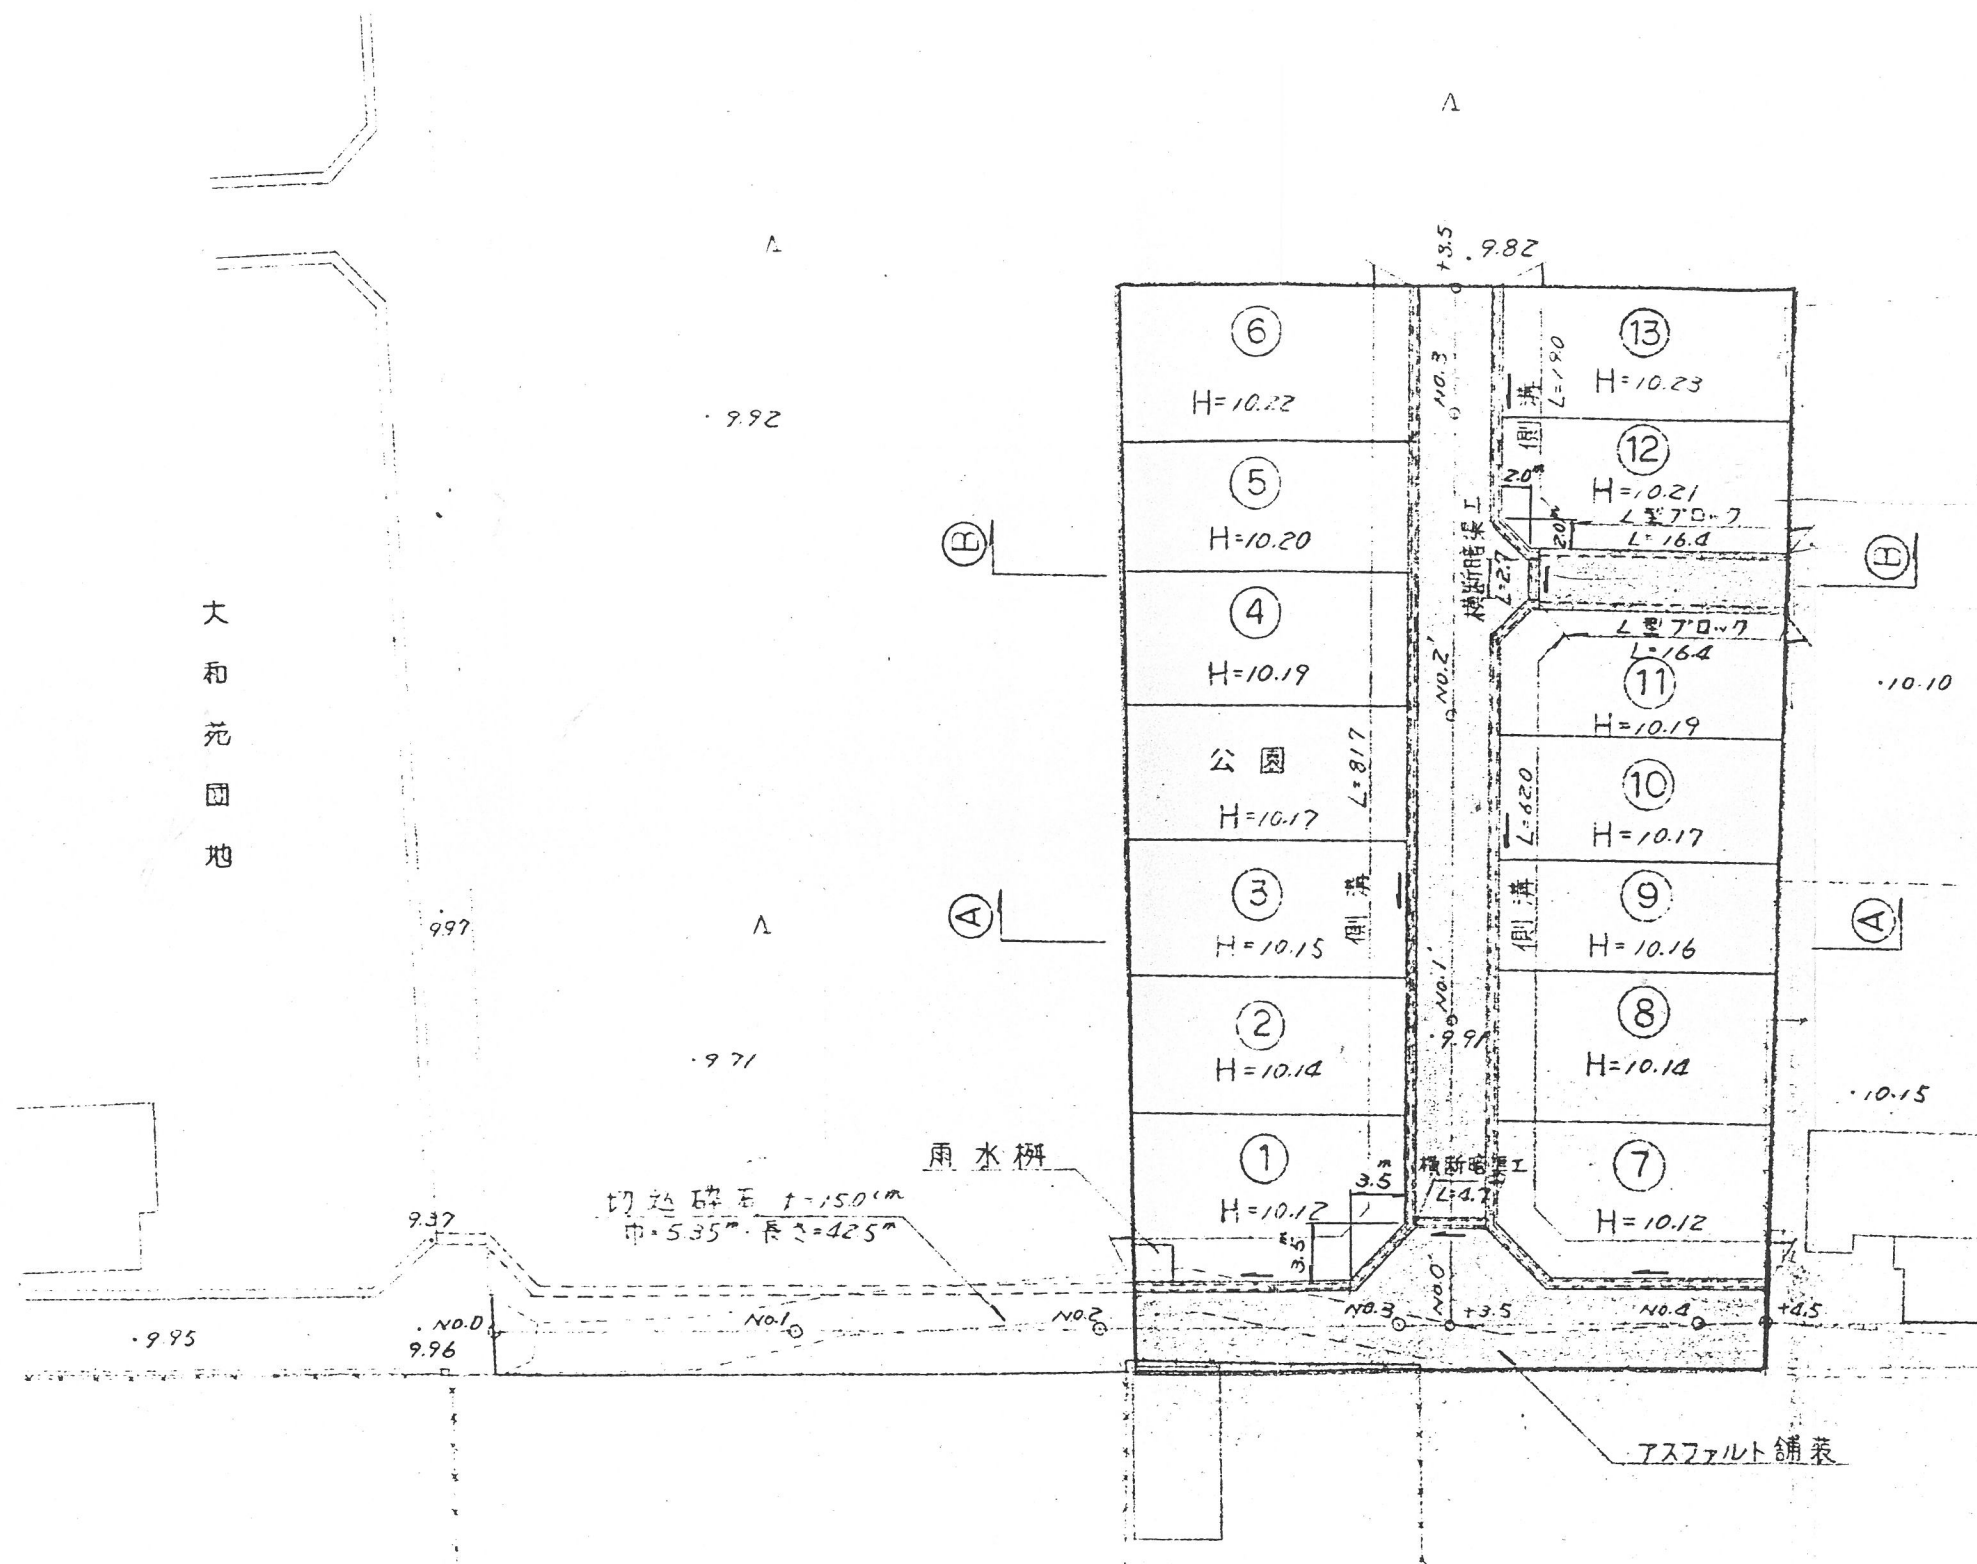

図面の名称
造成計画平面図