


土地利用計画平面図 S=1:500

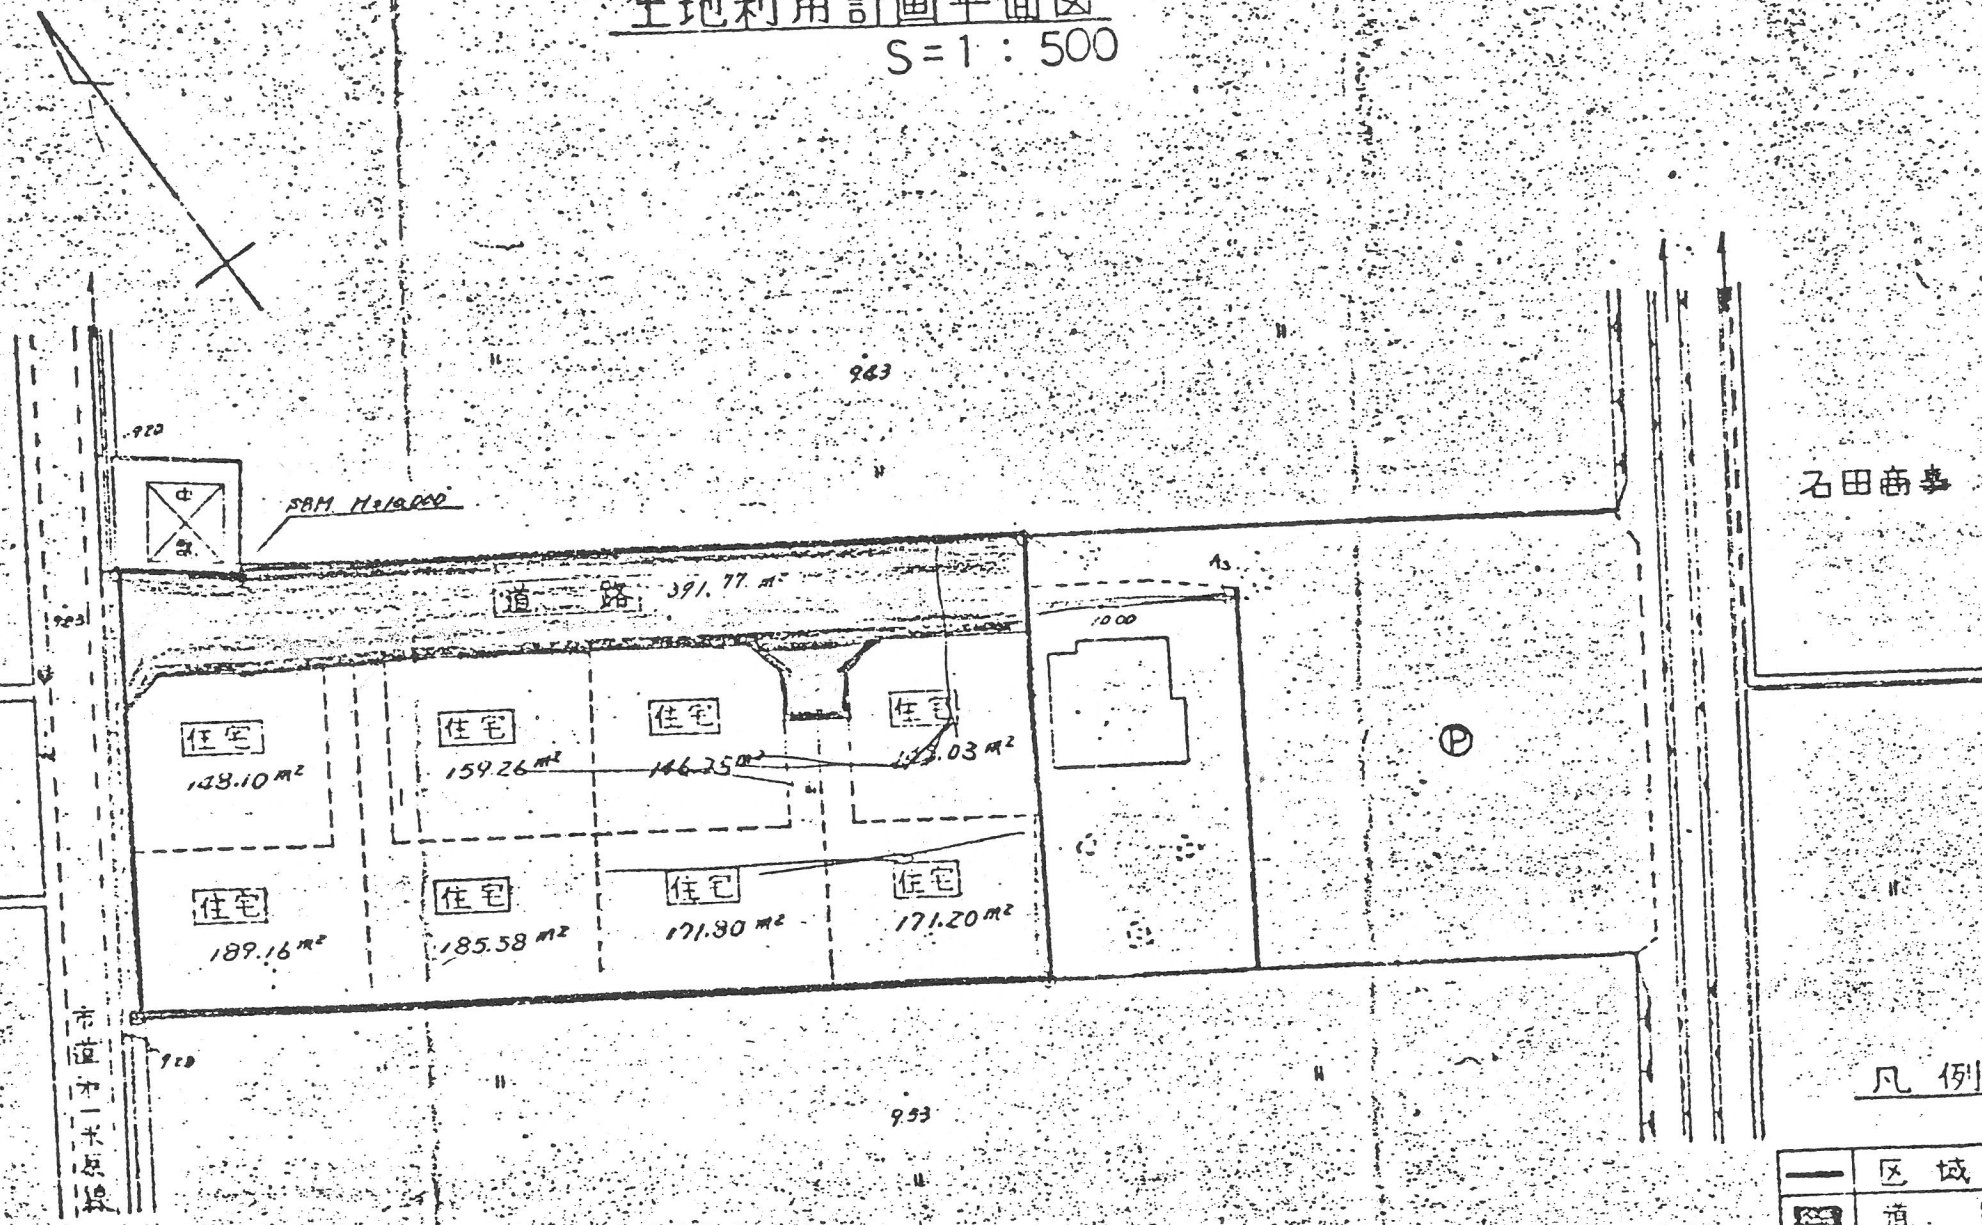

凡例

—	区域界
▬	道路

図面の名称	番号
土地利用計画平面図	4