



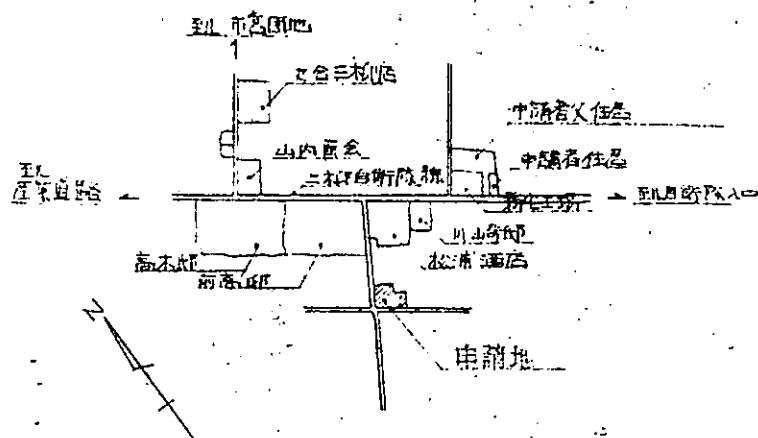


見取図

求積表

敷地面積		
19,500 × 8,050	=	156,975
18,050 × 18,050	=	325,803
18,050 × 4,380	=	79,059
14,500 × 11,000	=	159,500
13,500 × 3,400	=	45,900
	=	767,237
767,237 × 1/2	=	383,62 m ²
申請建物		
(不適于家建, 専用住宅(分家))		
建築面積		
186,99 m ²		
延面積		
180,32 m ²		

A-A断面図 1:200

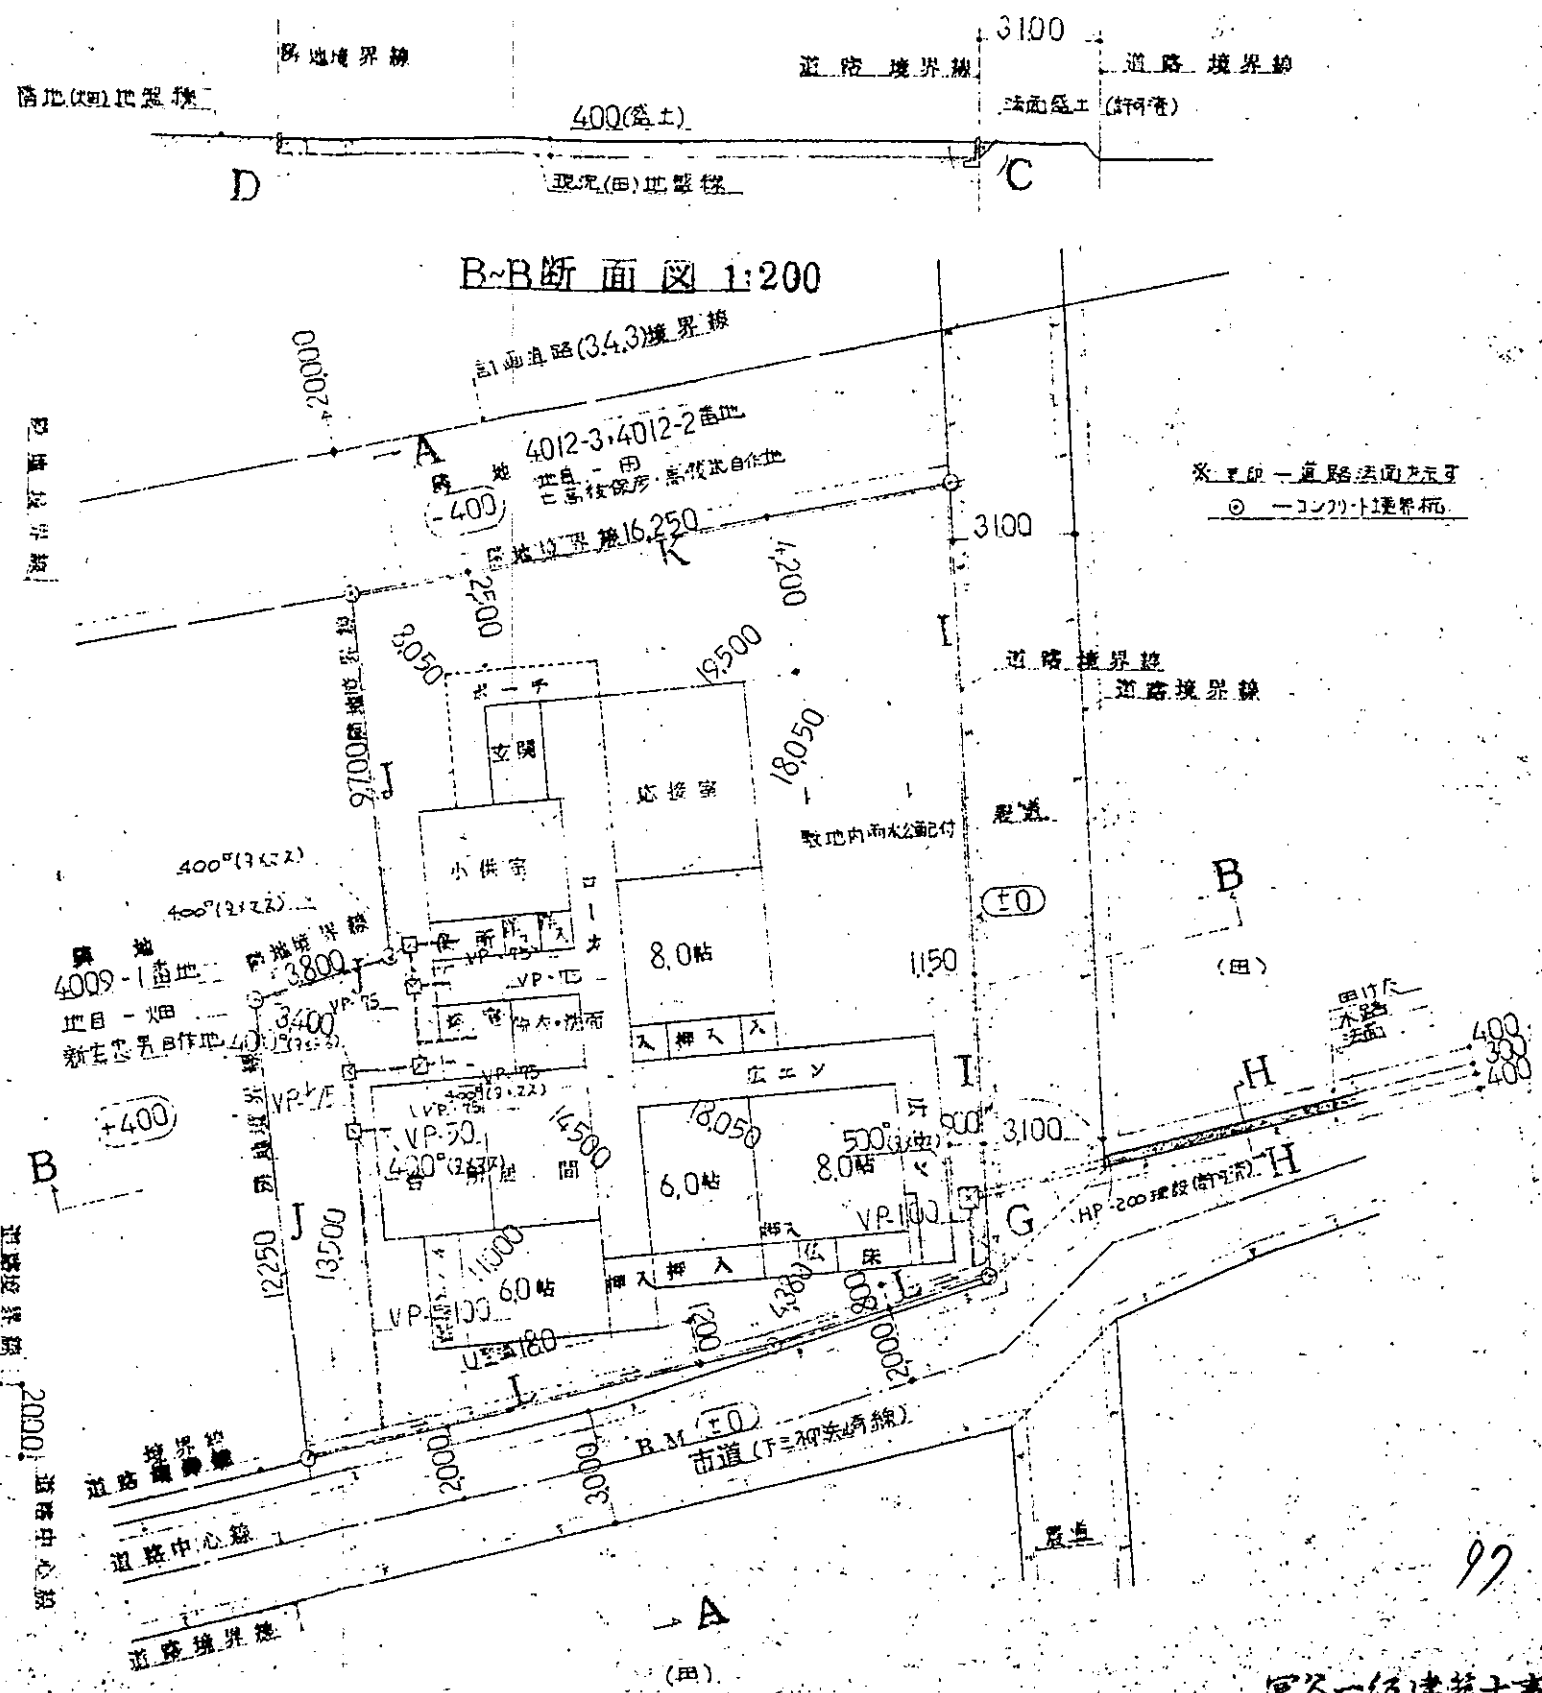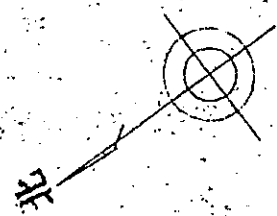

配置図 1:200

富谷一級建築士事務所
 富谷 裕
 米子市所蔵町4丁目51
 TEL(米子) 9649