

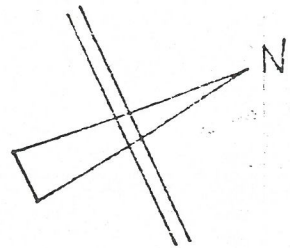


NO.4 地区における排水部計画図 1/20

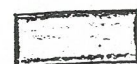


開発行為申請地 ← → 開発行為申請許可済地

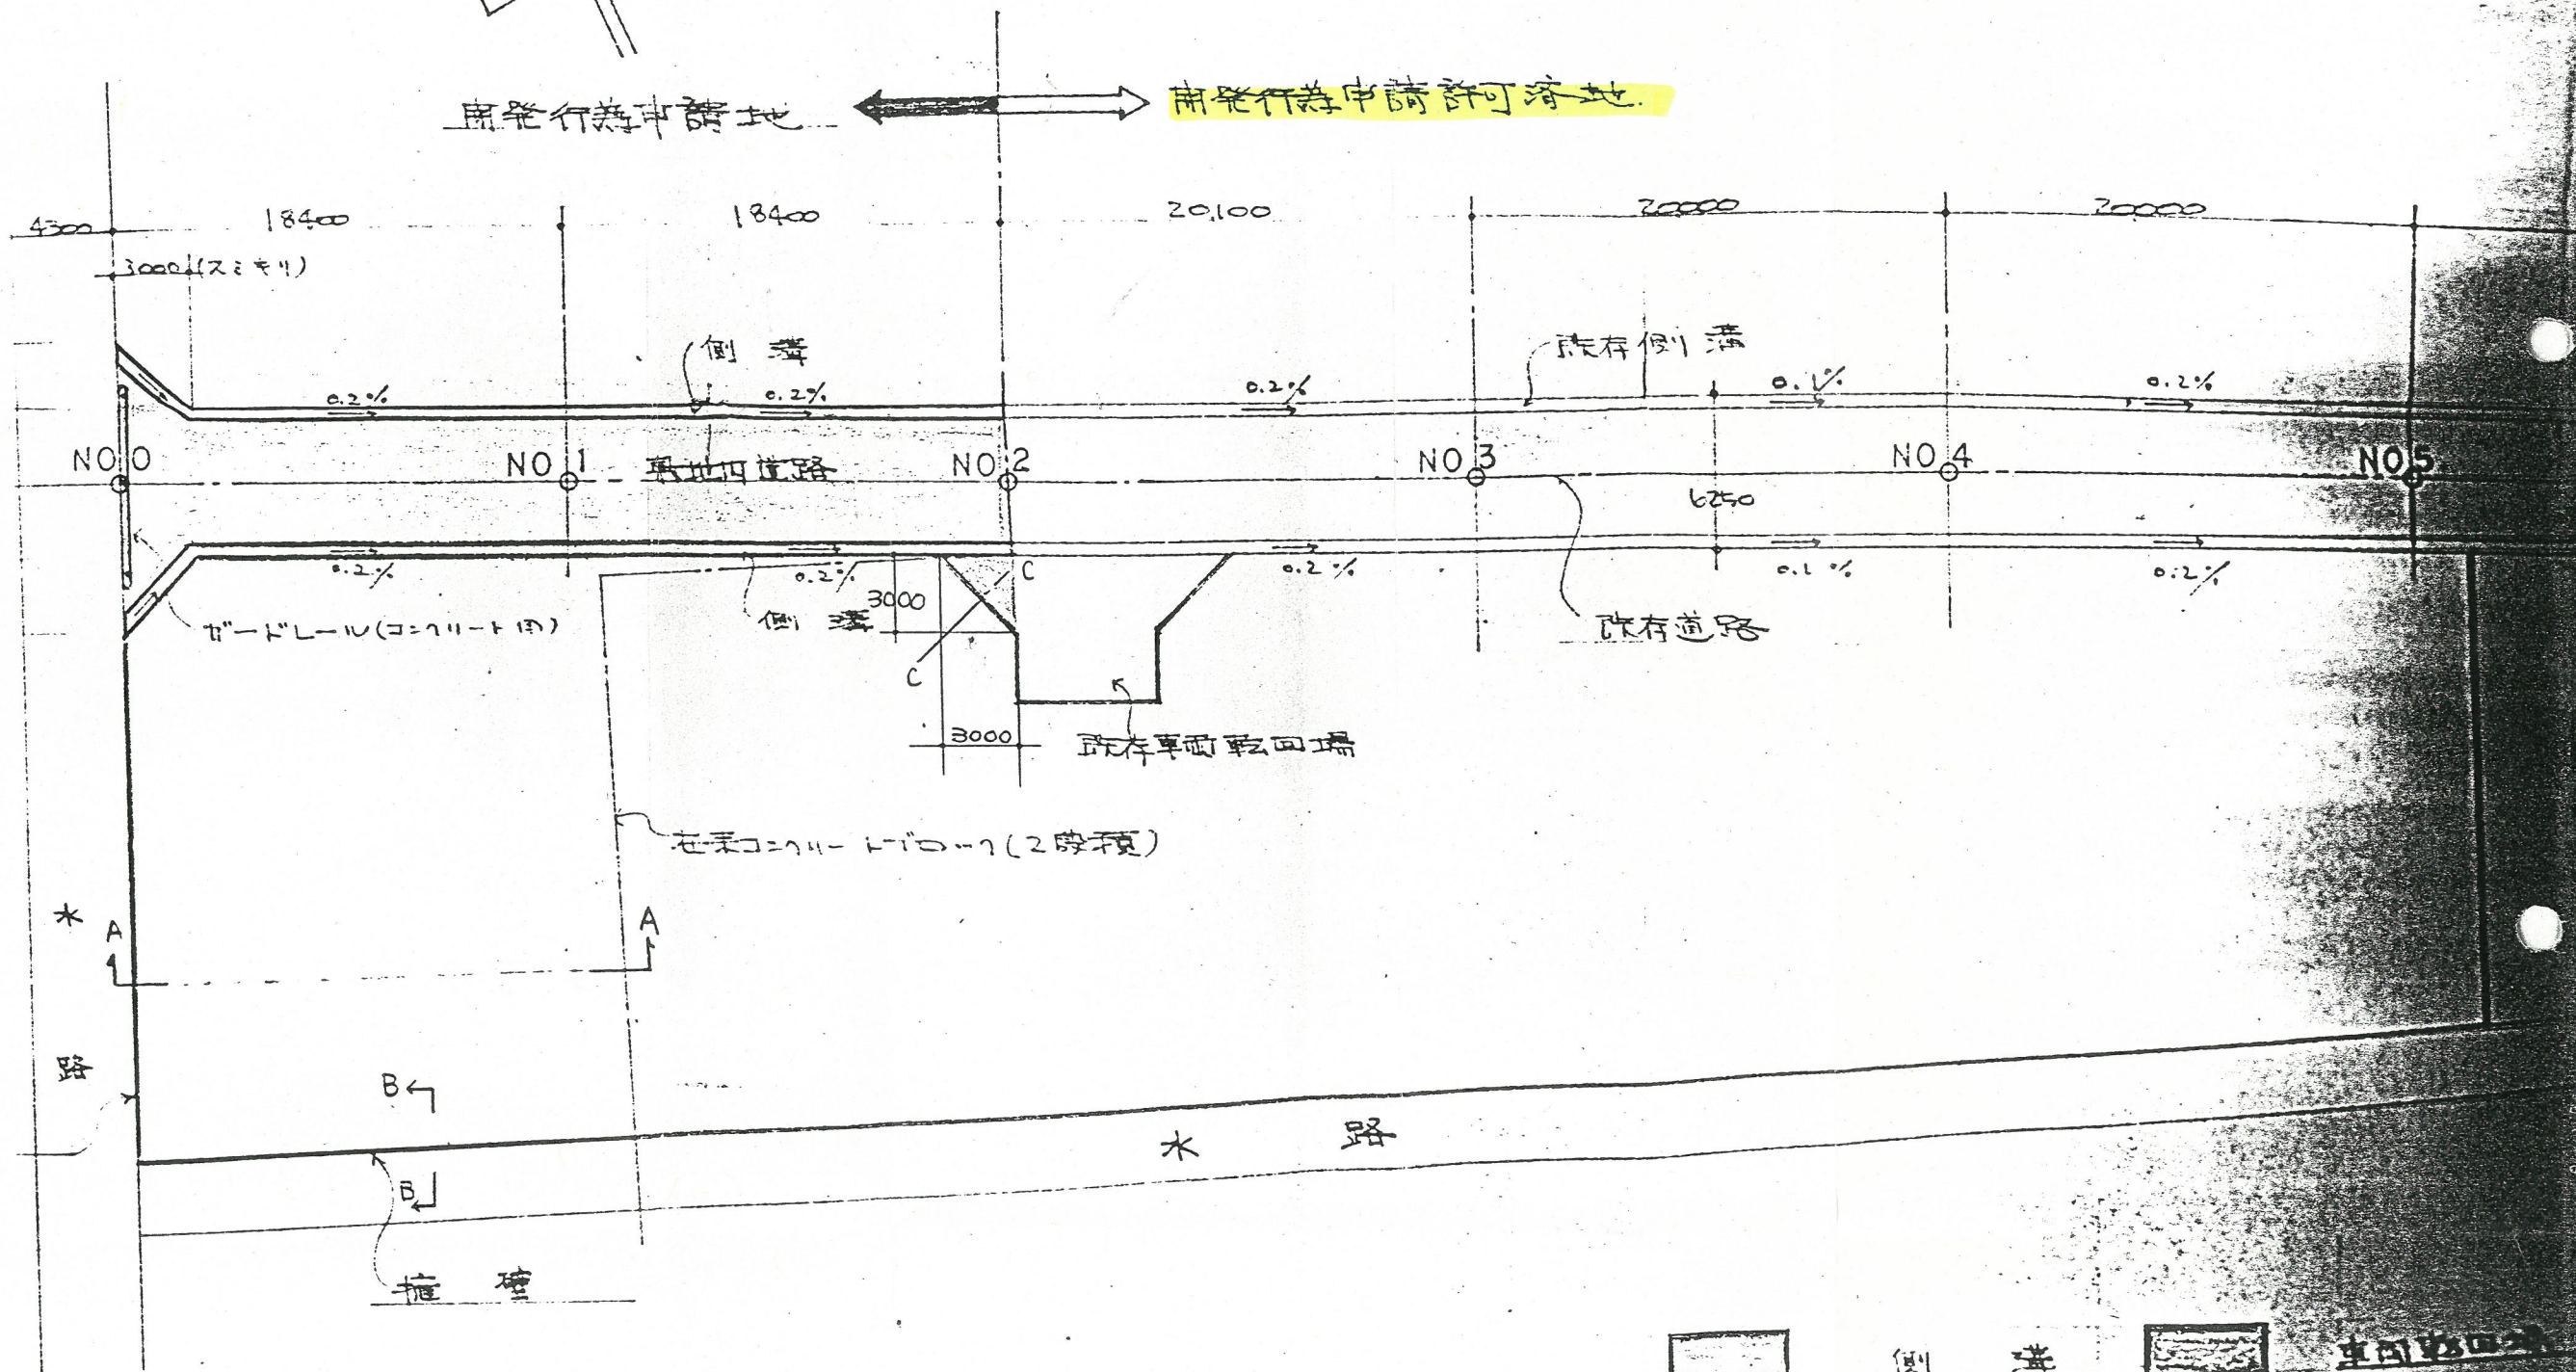

側溝



車道転回端

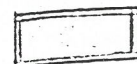

地区内道路



造成敷地