


断面图 1:300

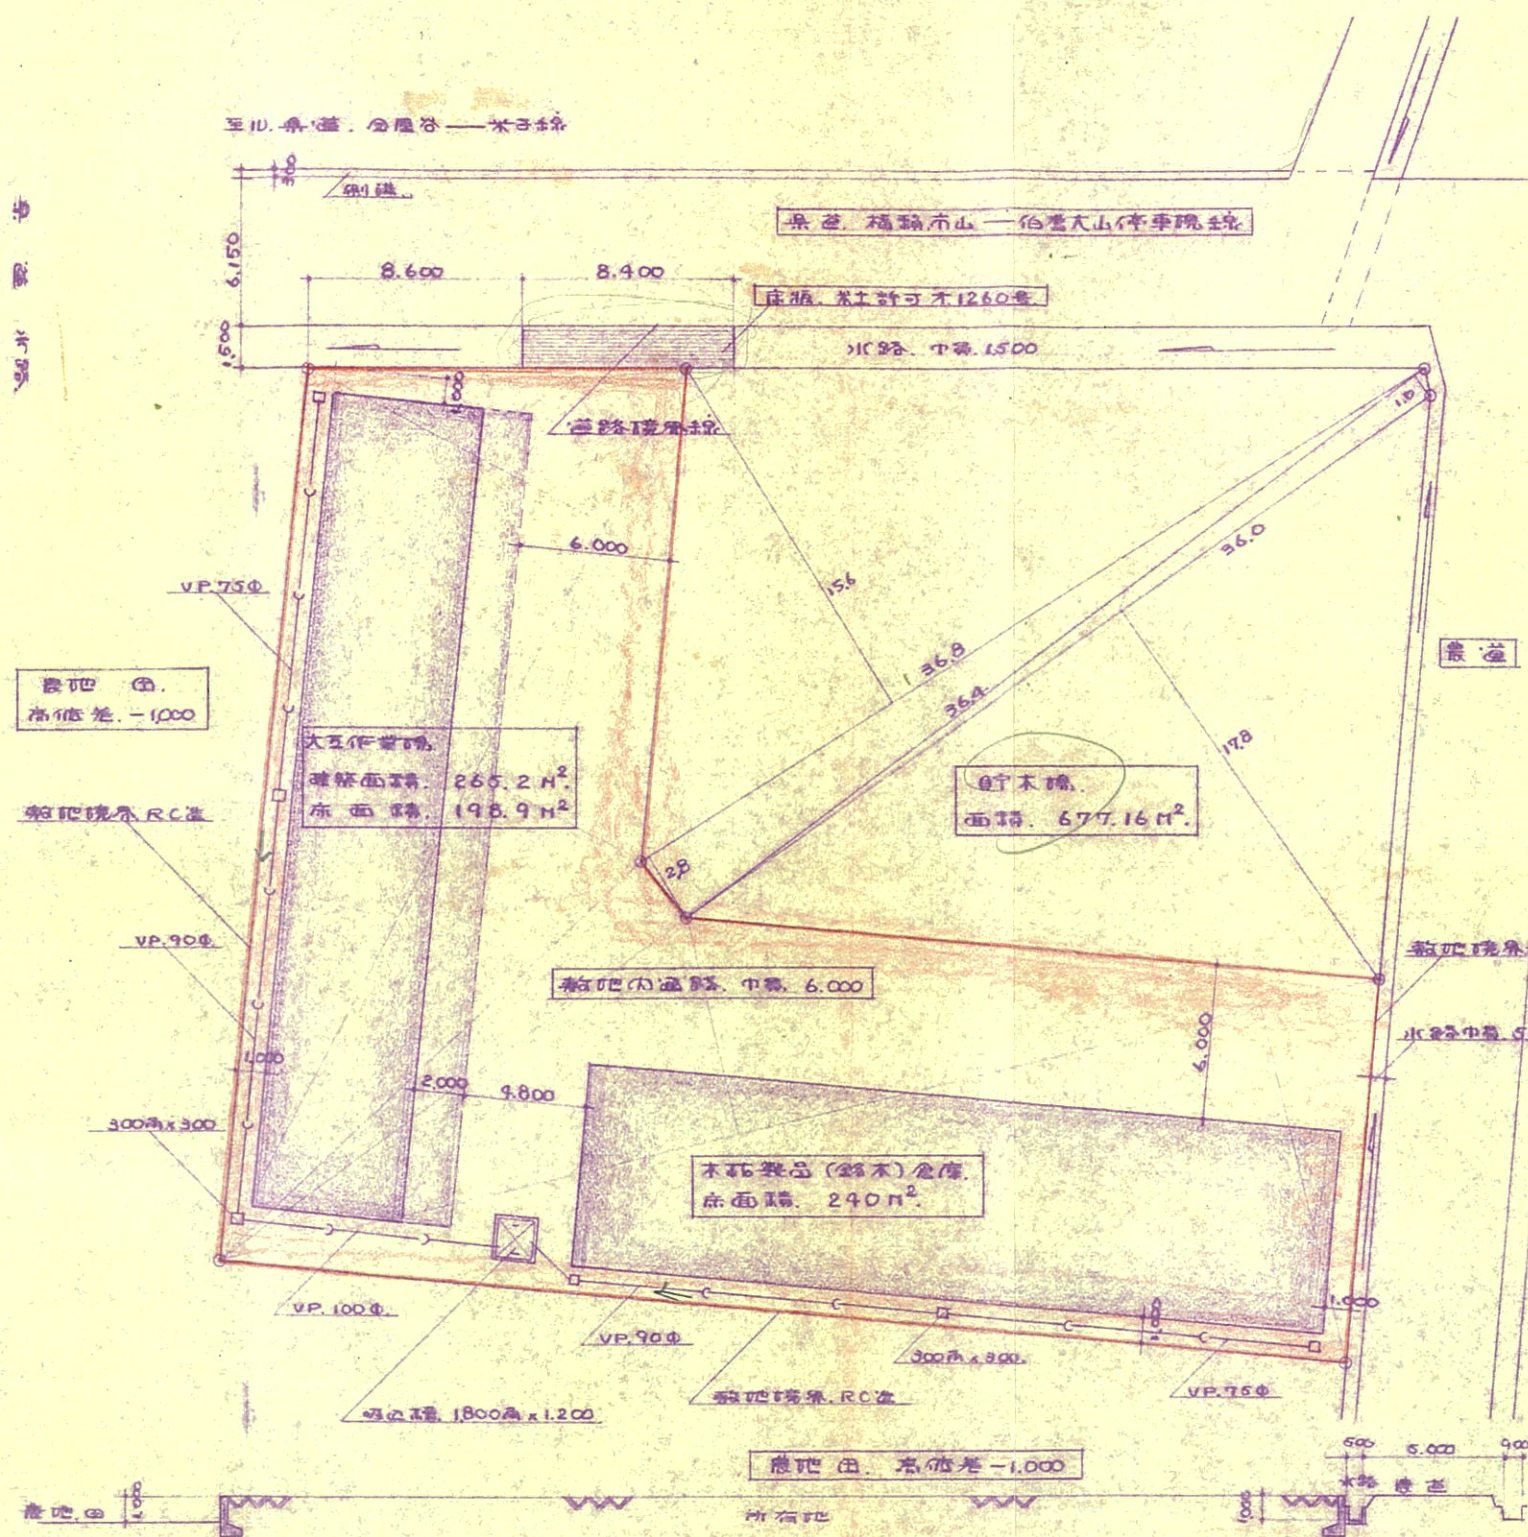

至H. 東八幡地内. 白野m

景道. 福岡市山一伯重大山停車場線

床版. 許可才1260号

水路. 中軸. 1500

景道. 高低差. -1000

大互作室
建築面積. 265.2 m²
床面積. 198.9 m²

貯木場
面積. 677.16 m²

敷地面積. 中軸. 6.000

木材製品 (鋸木) 倉庫
床面積. 240 m²

敷地面積. RC道

水路. 中軸. 500

敷地面積表 (貯木場除く)

$$\frac{39.8 \times 13.4 + 39.8 \times 7.5 + 22.8 \times 2.74}{2} + \frac{47.4 \times 8.8 + 47.4 \times 14.4}{2} = 996.986 \text{ m}^2$$

50.7%

景道. 高低差. -1.000