



造成計畫 (B)-(B) 断面 ② 1:200

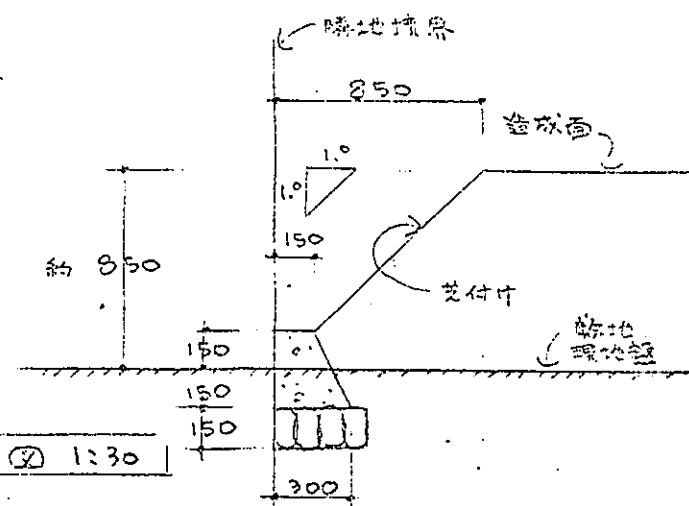


最大土羽断面 ② 1:30

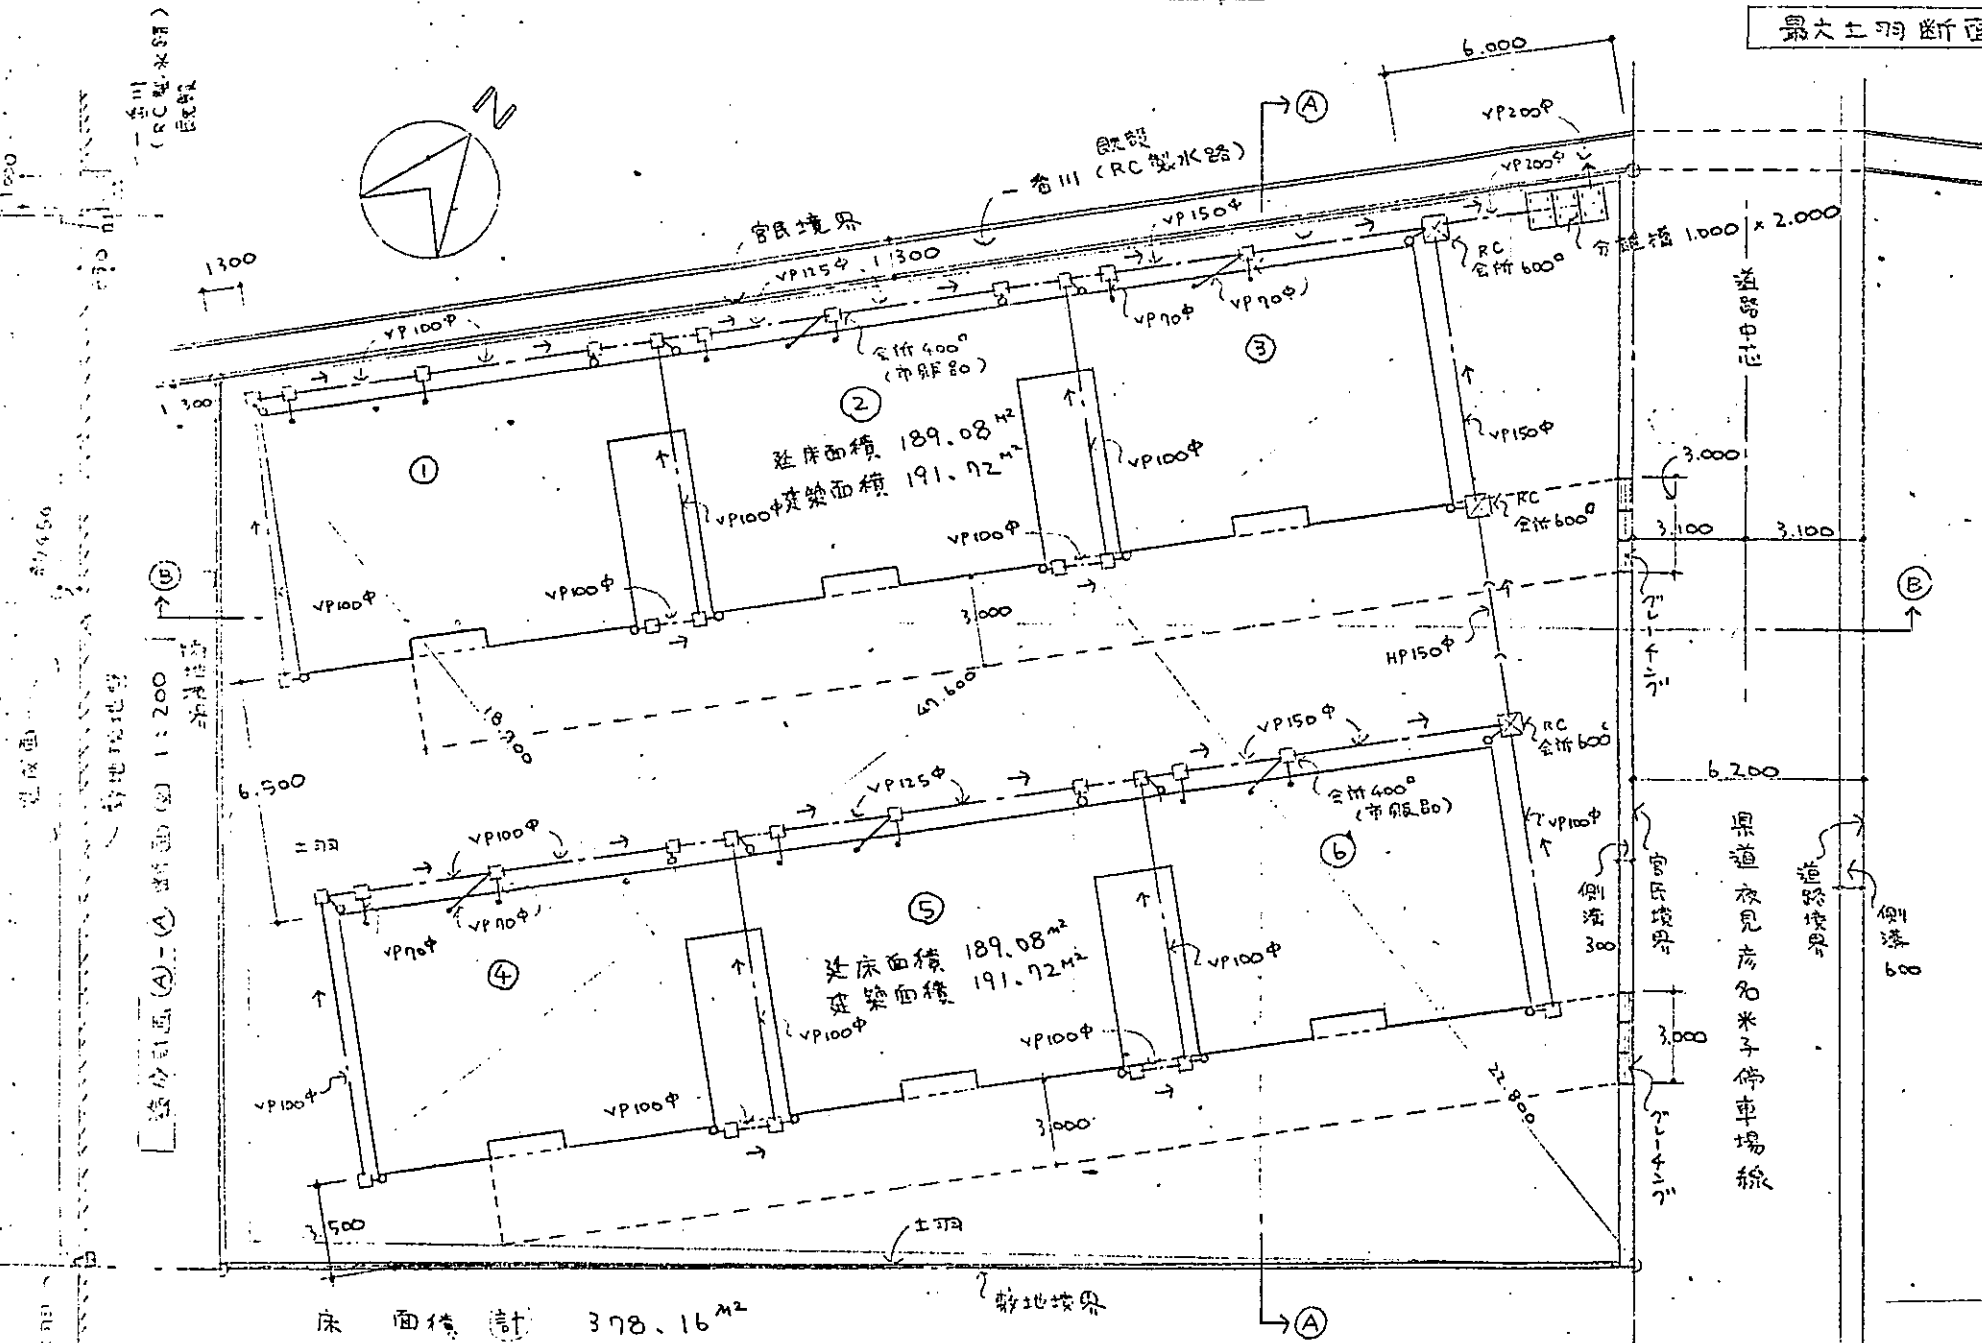

床面積計 378.16^{m2}
建築面積計 383.44^{m2}

造成(敷地)面積 987.70^{m2}

土地利用、造成、排水施設計畫 ② 1:200

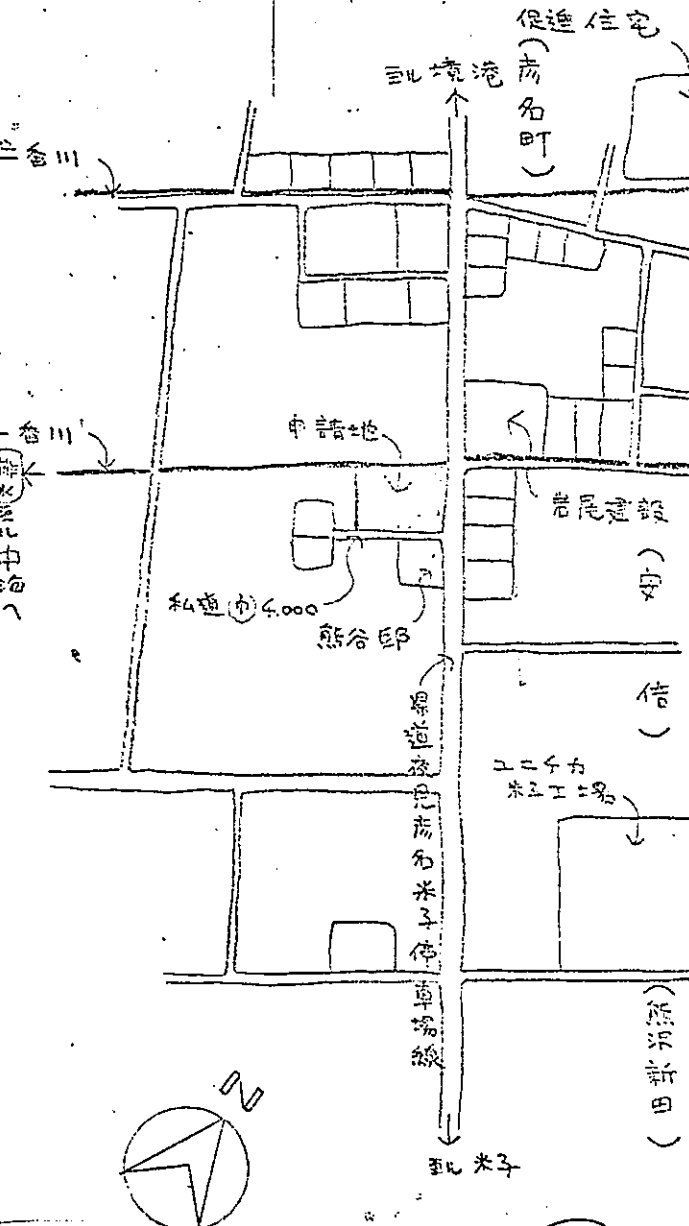

南界已域位置 ②