


平面图

現況図 S=1:200

N

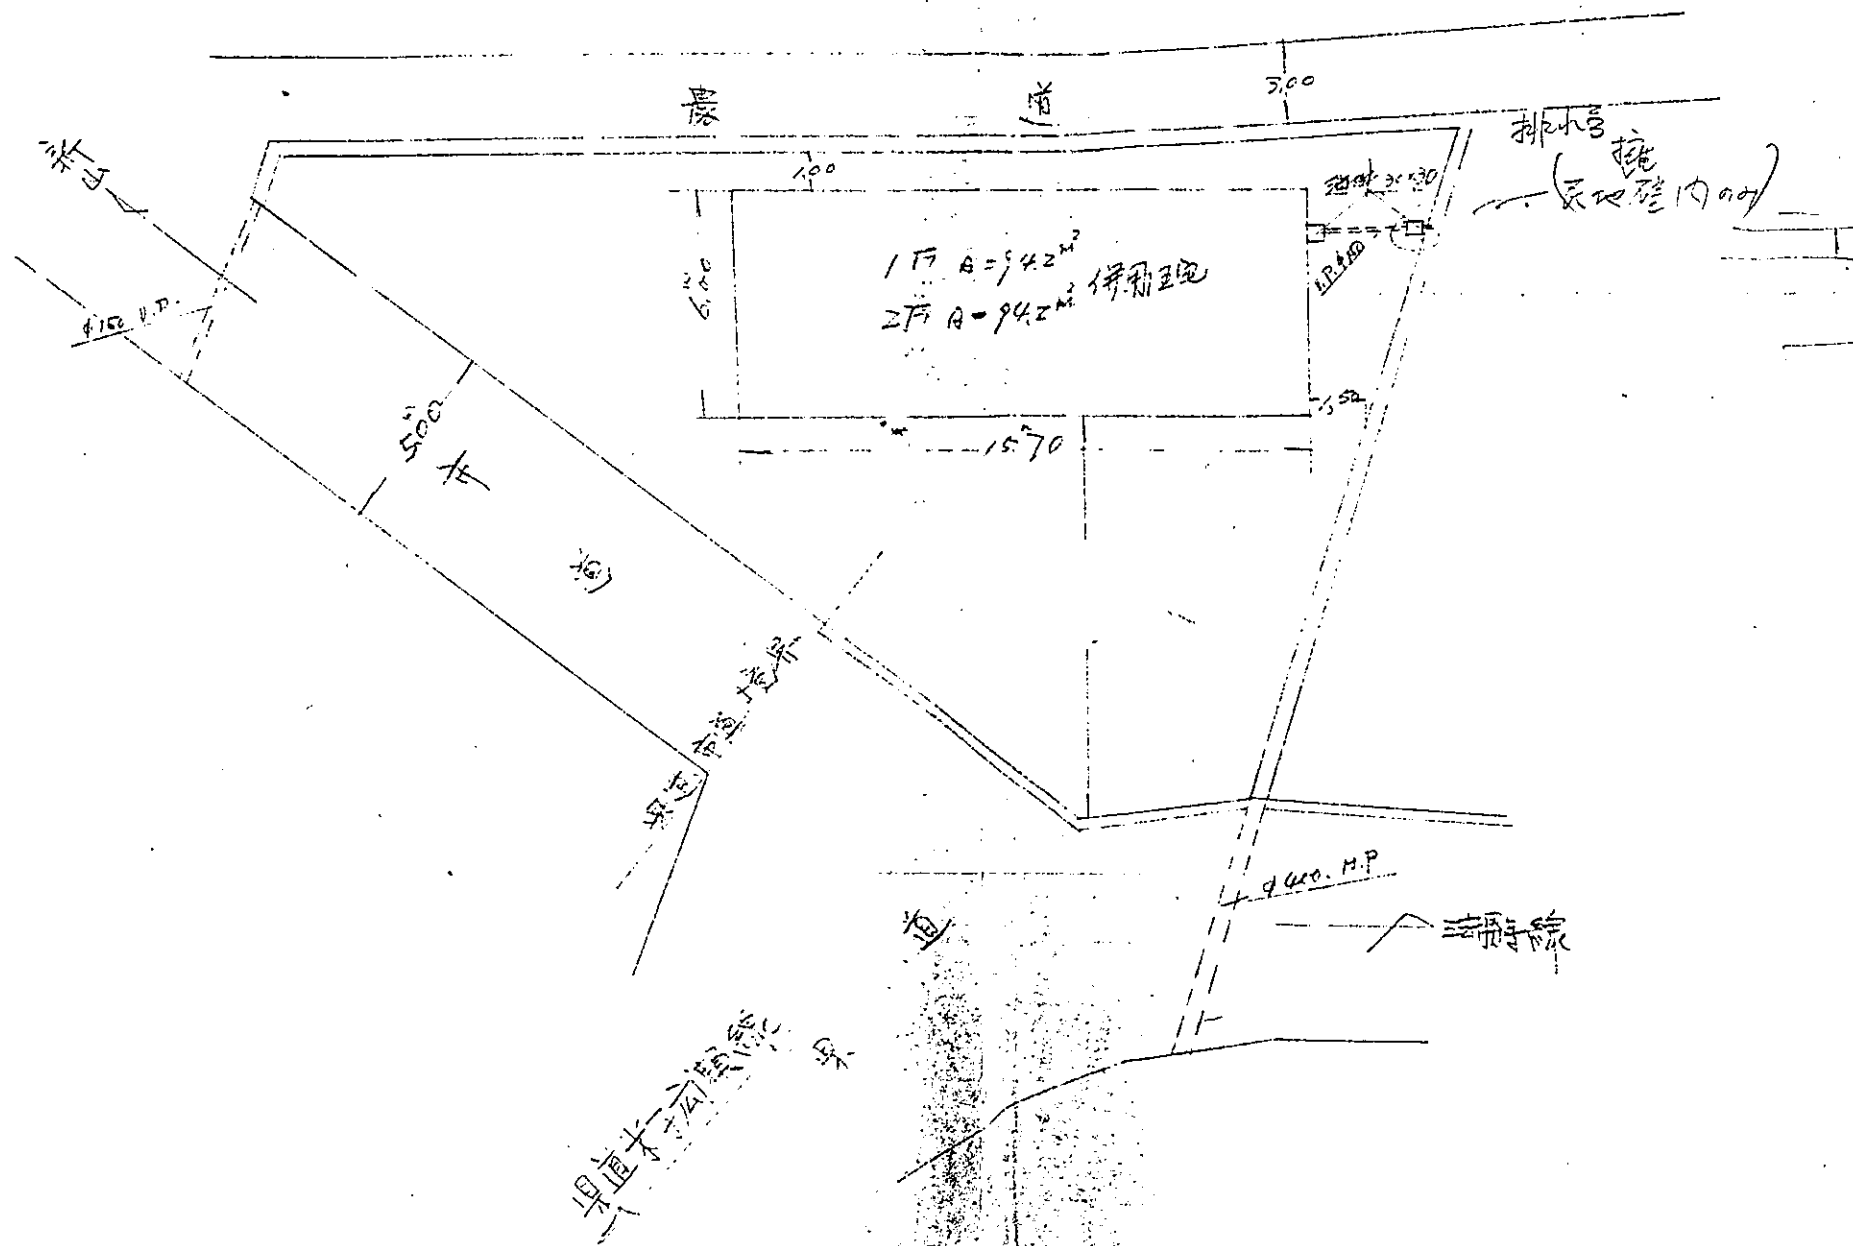

米子市森山字マシンの前六五三