


德岡鐵工所國地工場

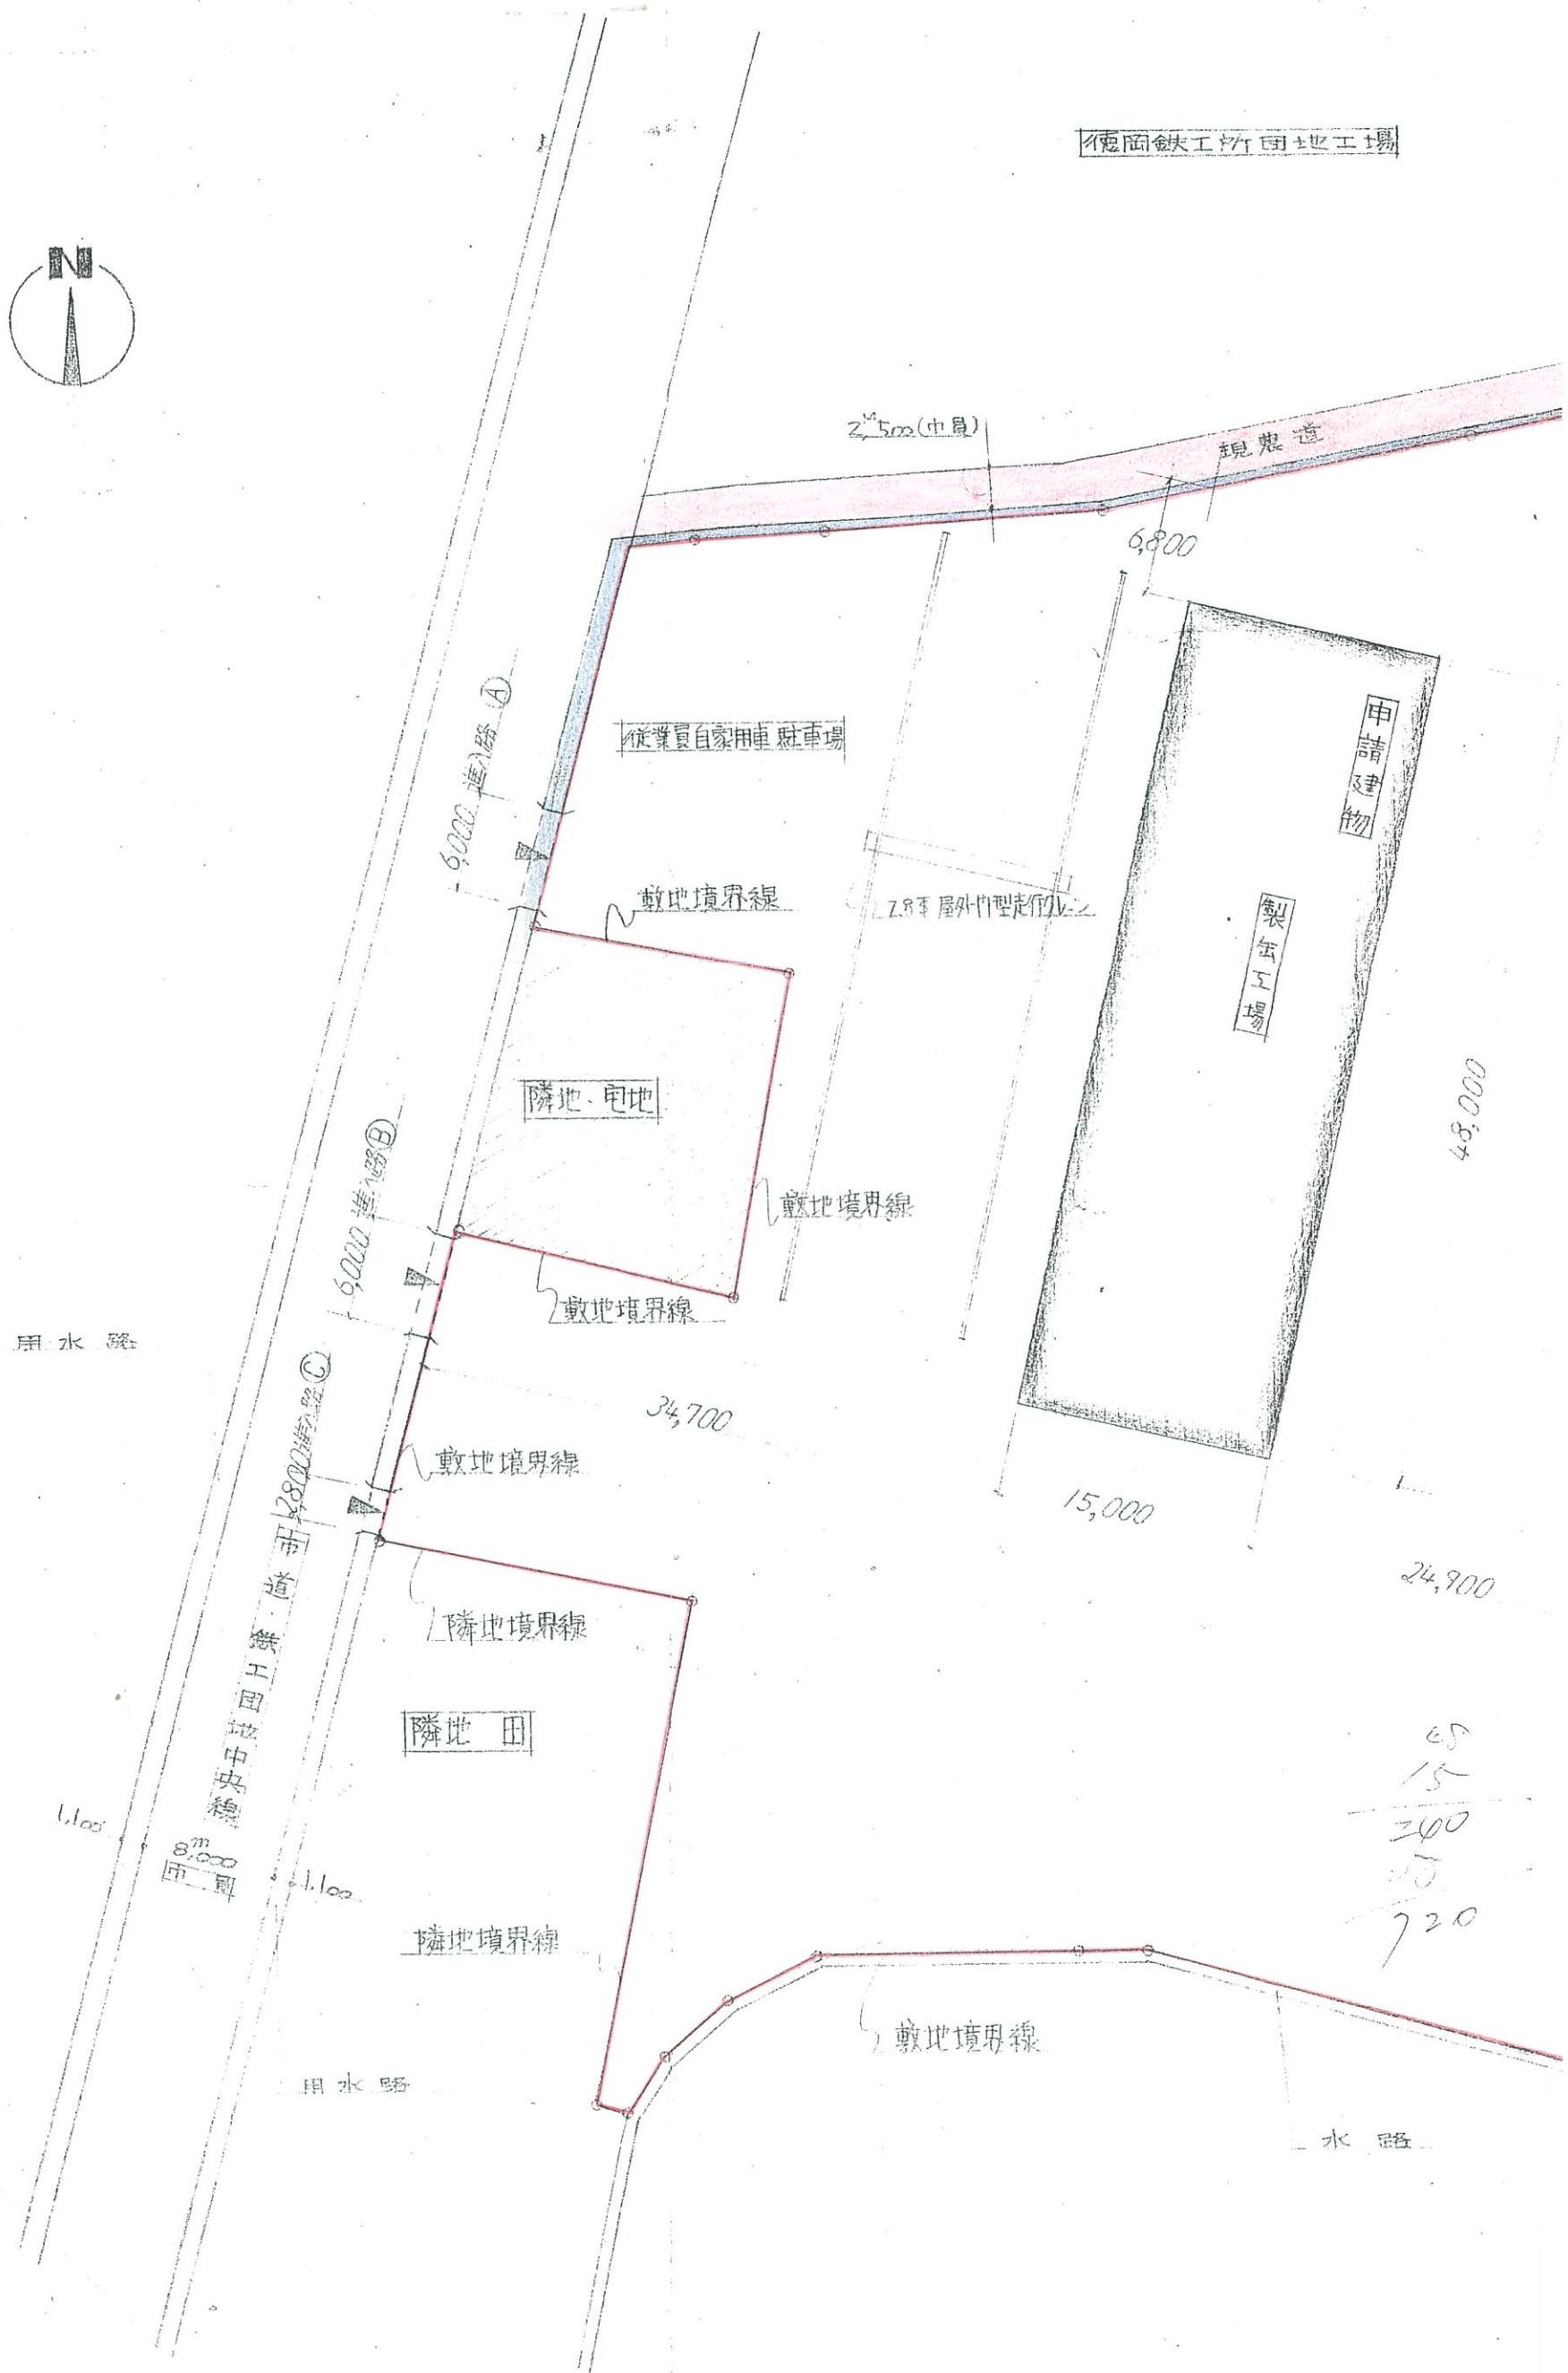

德 岡 鐵 工 所

工事名称

園名

土地利用計画図