


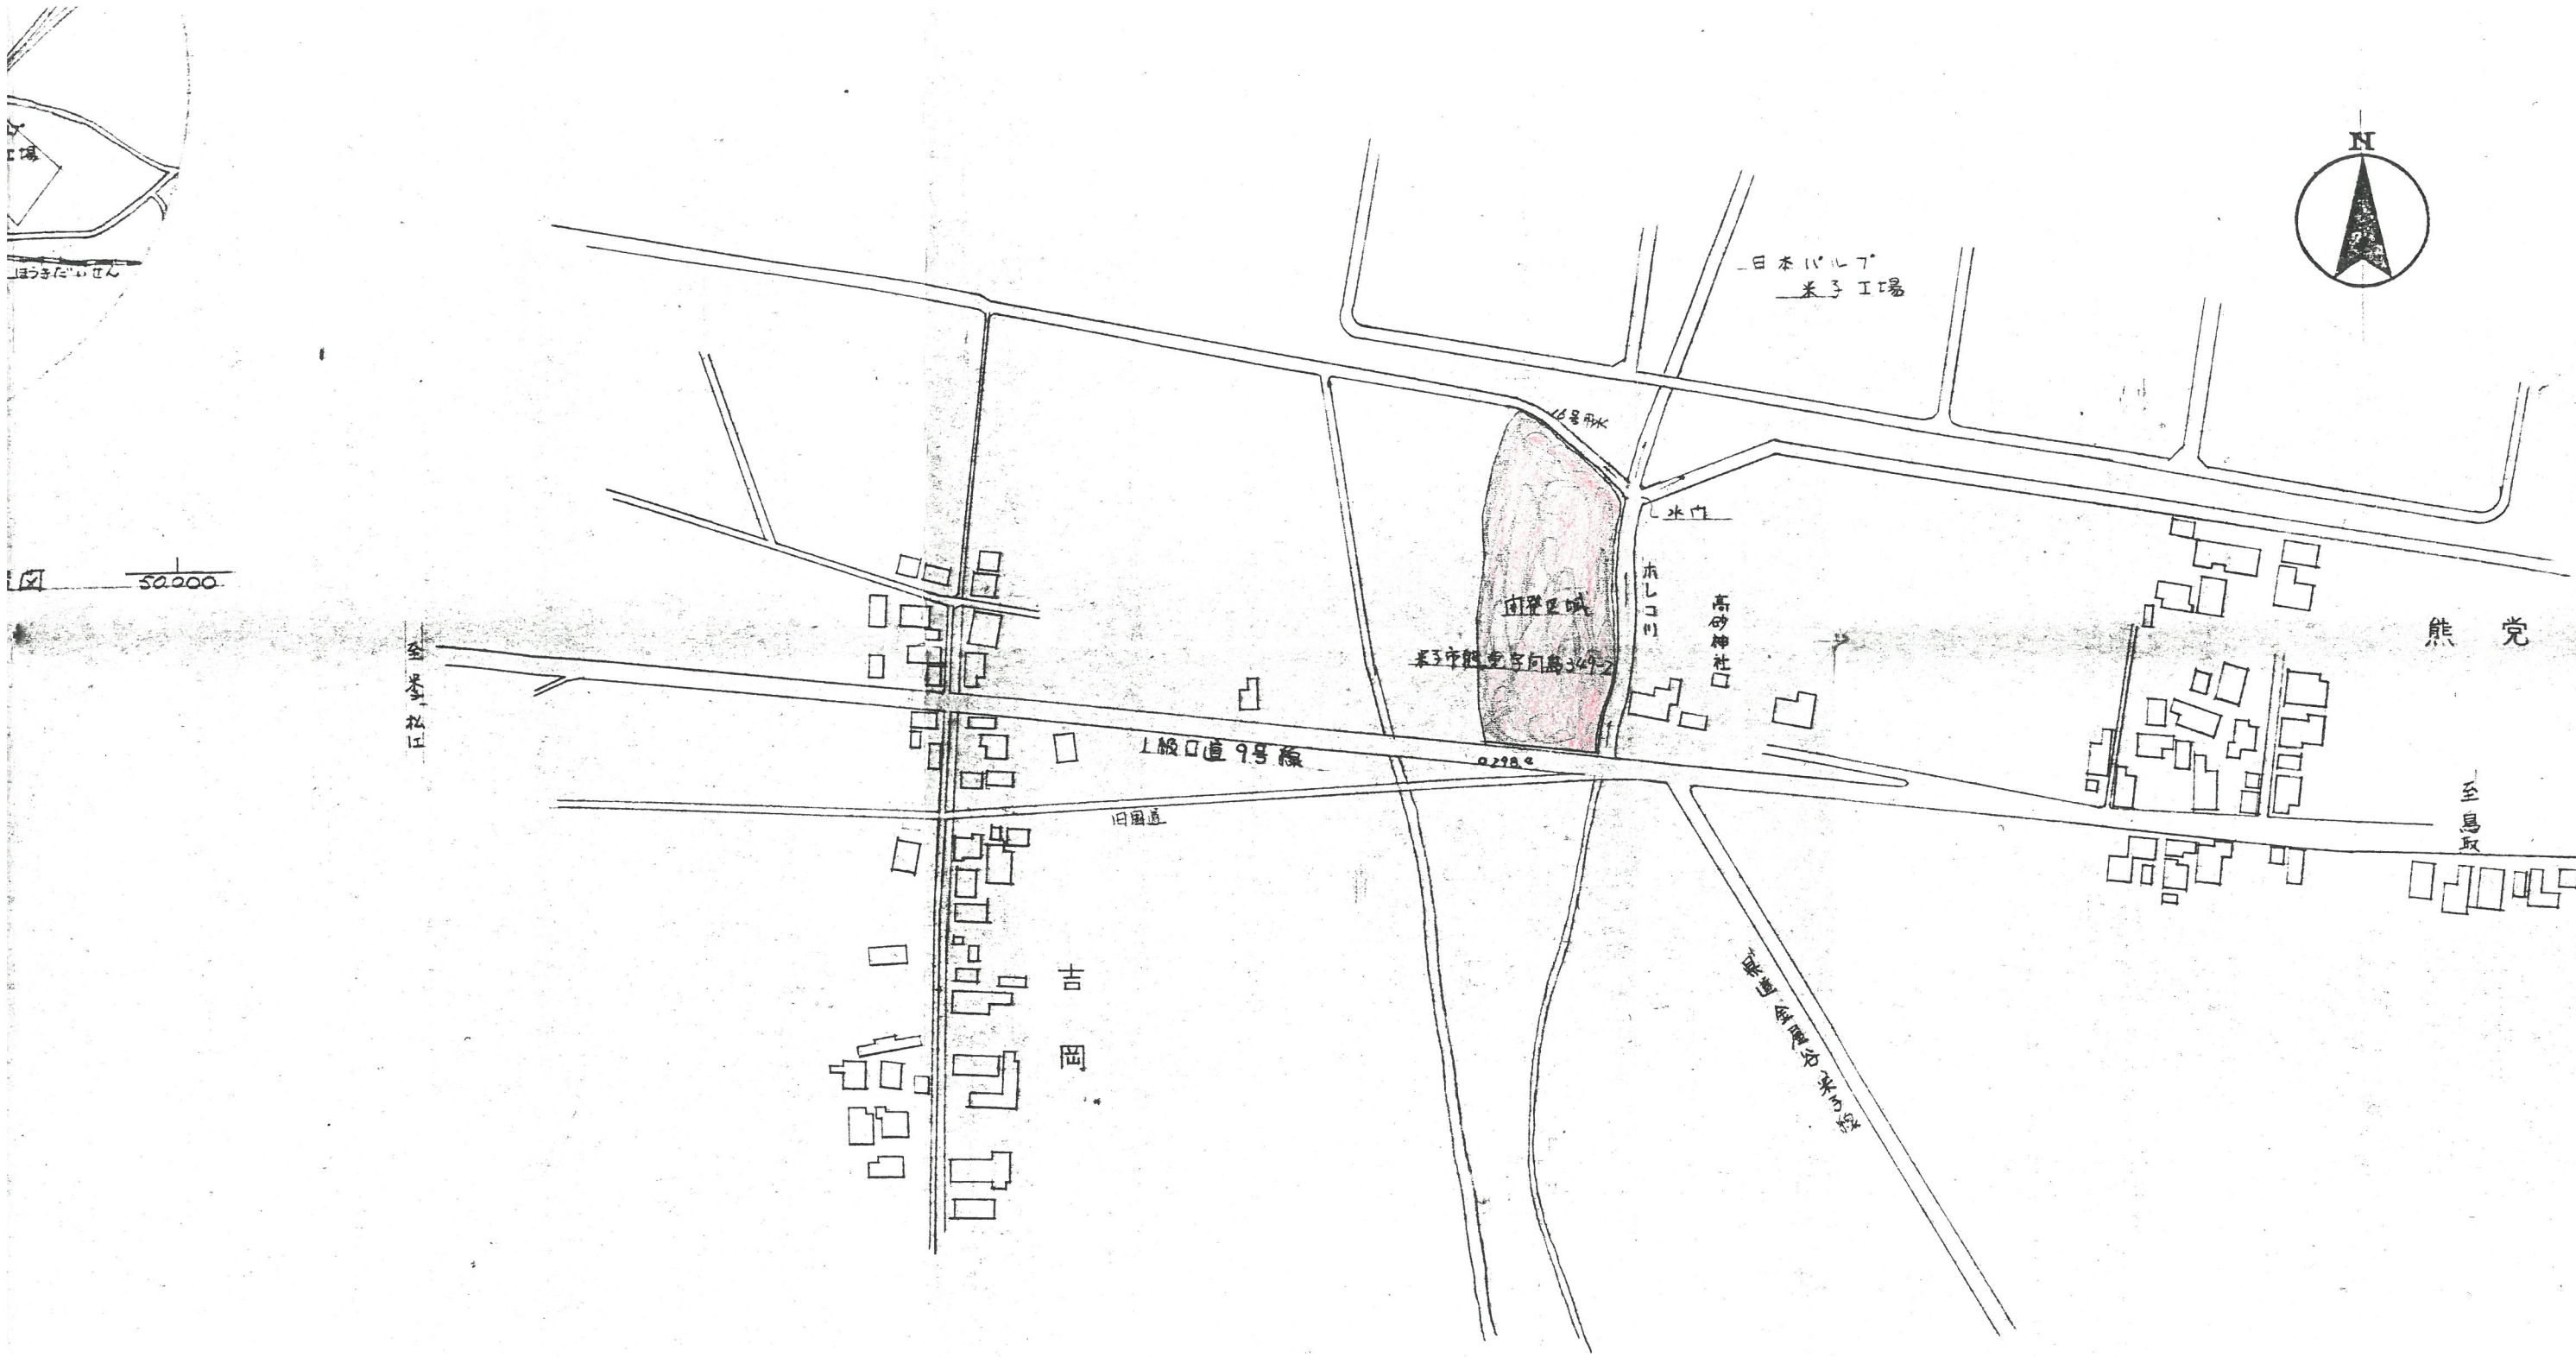

開発区域図 1/2,500

59

コード No.		自産子(一セ)岡山販売(株)米子支社新築工事 設計図			
開発区域位置図, 開発区域図		SCALE 1/50,000 1/2,500		No.	
承認	検図	校正	製図	製作	48年 / 月 日
 株式会社 大本組1級建築士事務所					