排水施設計画平面図
公共施設新旧対照図
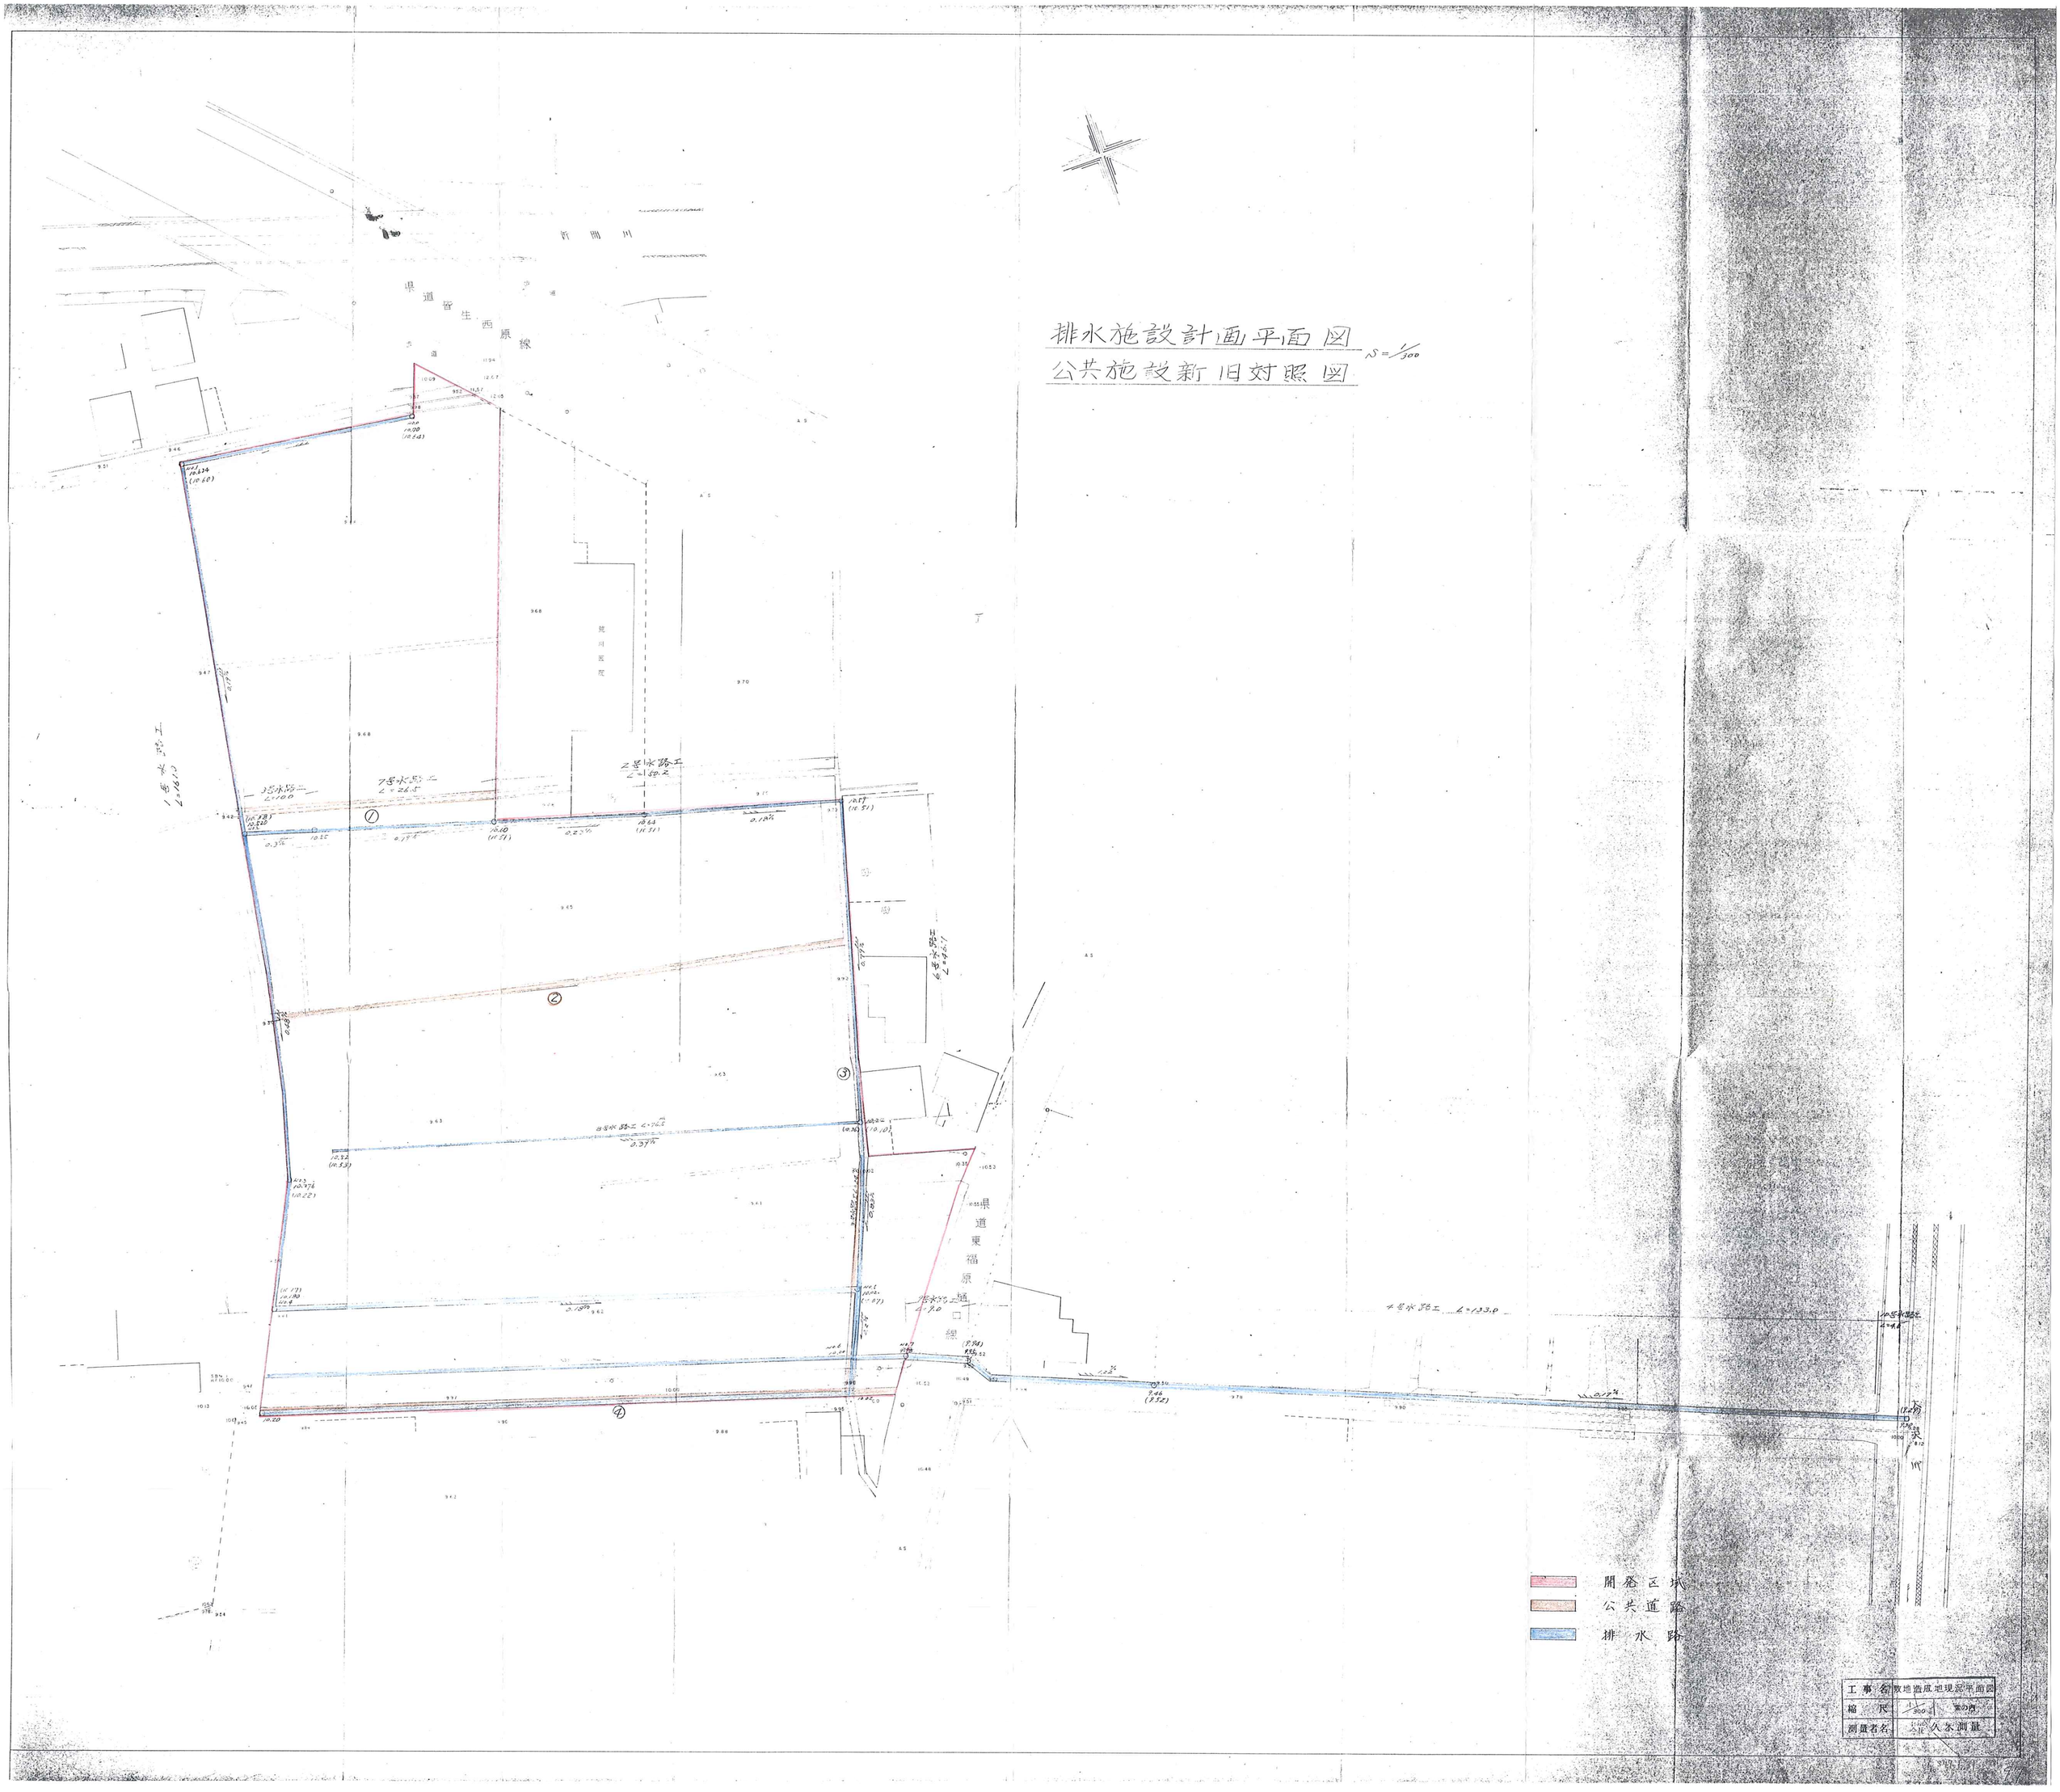
S=1/500