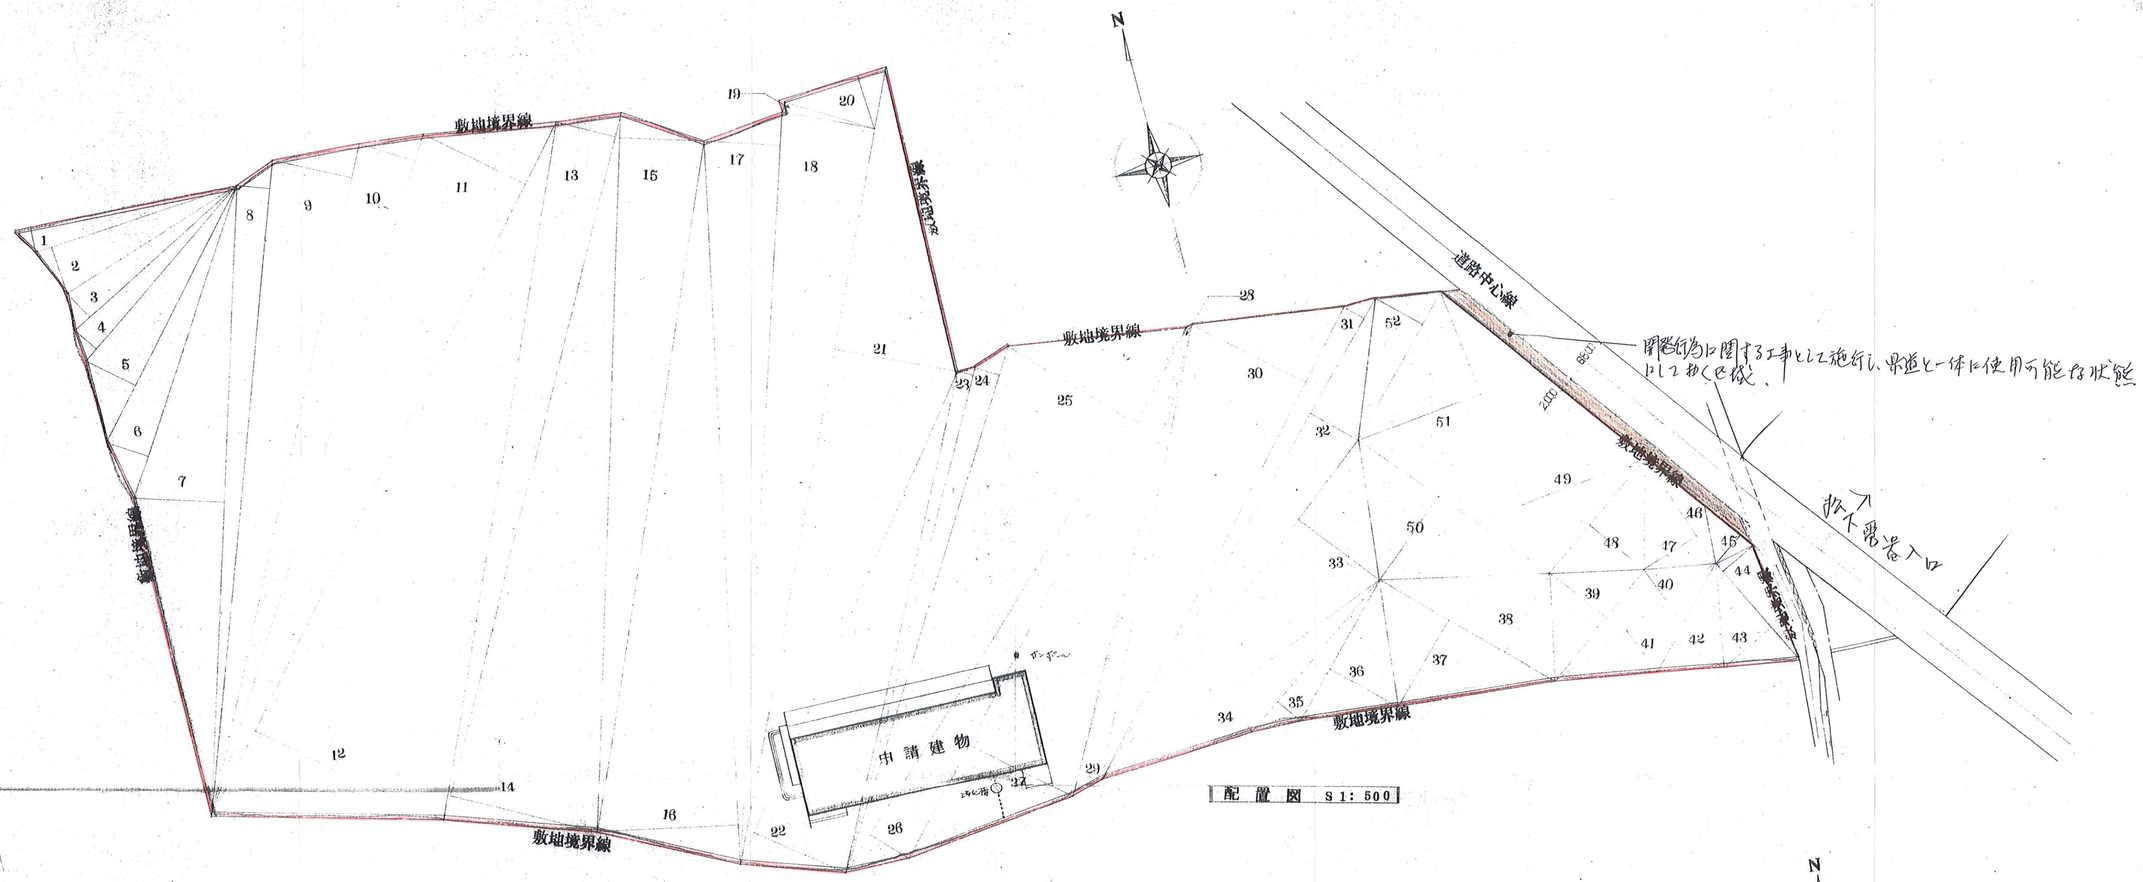

配置図 S1: 500

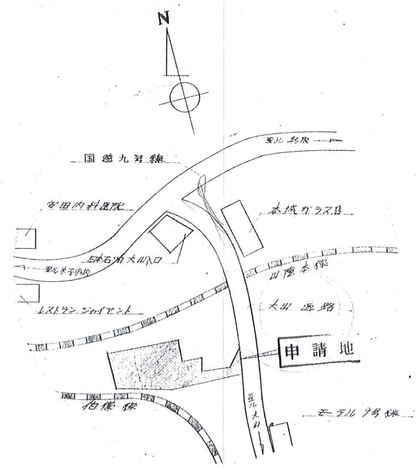

附近見取図

面積計算表

敷地面積													
1	35.0	x	3.5	x	1/2	=	57.75	26	93.5	x	6.5	x	1/2	=	303.875
2	30.5	x	7.0	x	1/2	=	106.75	27	77.0	x	17.0	x	1/2	=	654.5
3	31.0	x	5.0	x	1/2	=	77.5	28	71.0	x	1.0	x	1/2	=	35.5
4	33.5	x	4.0	x	1/2	=	67.0	29	71.0	x	3.5	x	1/2	=	124.25
5	42.0	x	8.0	x	1/2	=	168.0	30	77.0	x	18.5	x	1/2	=	712.25
6	48.0	x	6.0	x	1/2	=	144.0	31	80.0	x	3.5	x	1/2	=	140.0
7	92.0	x	13.0	x	1/2	=	598.0	32	80.0	x	8.0	x	1/2	=	320.0
8	96.0	x	5.0	x	1/2	=	240.0	33	61.5	x	14.5	x	1/2	=	445.875
9	101.0	x	12.0	x	1/2	=	606.0	34	49.5	x	7.0	x	1/2	=	173.25
10	104.5	x	8.5	x	1/2	=	444.125	35	29.0	x	4.5	x	1/2	=	65.25
11	113.0	x	16.5	x	1/2	=	932.25	36	23.5	x	11.0	x	1/2	=	129.25
12	113.0	x	30.0	x	1/2	=	1695.0	37	29.0	x	14.5	x	1/2	=	210.25
13	106.5	x	9.0	x	1/2	=	479.25	38	29.0	x	13.0	x	1/2	=	188.5
14	106.5	x	21.5	x	1/2	=	1144.875	39	21.0	x	10.0	x	1/2	=	105.0
15	105.0	x	12.0	x	1/2	=	630.0	40	29.0	x	5.5	x	1/2	=	79.75
16	106.0	x	20.0	x	1/2	=	1060.0	41	29.0	x	8.0	x	1/2	=	116.0
17	110.0	x	11.0	x	1/2	=	605.0	42	18.0	x	8.0	x	1/2	=	72.0
18	109.0	x	13.5	x	1/2	=	735.75	43	18.5	x	9.0	x	1/2	=	83.25
19	14.5	x	1.5	x	1/2	=	10.875	44	18.6	x	6.0	x	1/2	=	55.8
20	16.0	x	8.0	x	1/2	=	64.0	45	9.0	x	5.4	x	1/2	=	24.3
21	118.5	x	18.0	x	1/2	=	1066.5	46	18.5	x	3.2	x	1/2	=	29.28
22	78.5	x	14.5	x	1/2	=	569.125	47	18.3	x	9.0	x	1/2	=	82.35
23	76.0	x	2.0	x	1/2	=	76.0	48	21.7	x	10.0	x	1/2	=	108.5
24	80.0	x	3.5	x	1/2	=	140.0	49	44.0	x	19.0	x	1/2	=	418.0
25	93.5	x	20.0	x	1/2	=	935.0	50	33.7	x	15.0	x	1/2	=	252.75

床面積						
1階	120	x	35.19 − 5.81	x	1.5	= 413.565
	2.0	x	5.15	=	10.3	
			TOTAL		423.865	
2階	10.0	x	33.19	=	331.9	
	4.0	x	2.0	=	8.0	
	1.0	x	3.19	=	3.19	
			TOTAL		343.09	
延面積			766.955			
建築面積						
	14.0	x	35.19	=	492.66	
	1.0	x	3.19	=	3.19	
					495.85	
	1.3	x	29.55	=	38.415	

51	44.0	x	18.8	x	1/2	=	413.6
52	24.8	x	8.0	x	1/2	=	99.2

TOTAL 18095.28

名称	米子西部自動車学校新設工事設計図	図名	配置図 附近見取図 面積計算表	縮尺	S1: 500	設計年月日		No.	—3

松江市南田町 156の5 TEL(21)7684
島根県知事登録第1131号
吾郷建築設計事務所 一級建築士登録 第49307号 吾郷安彦