


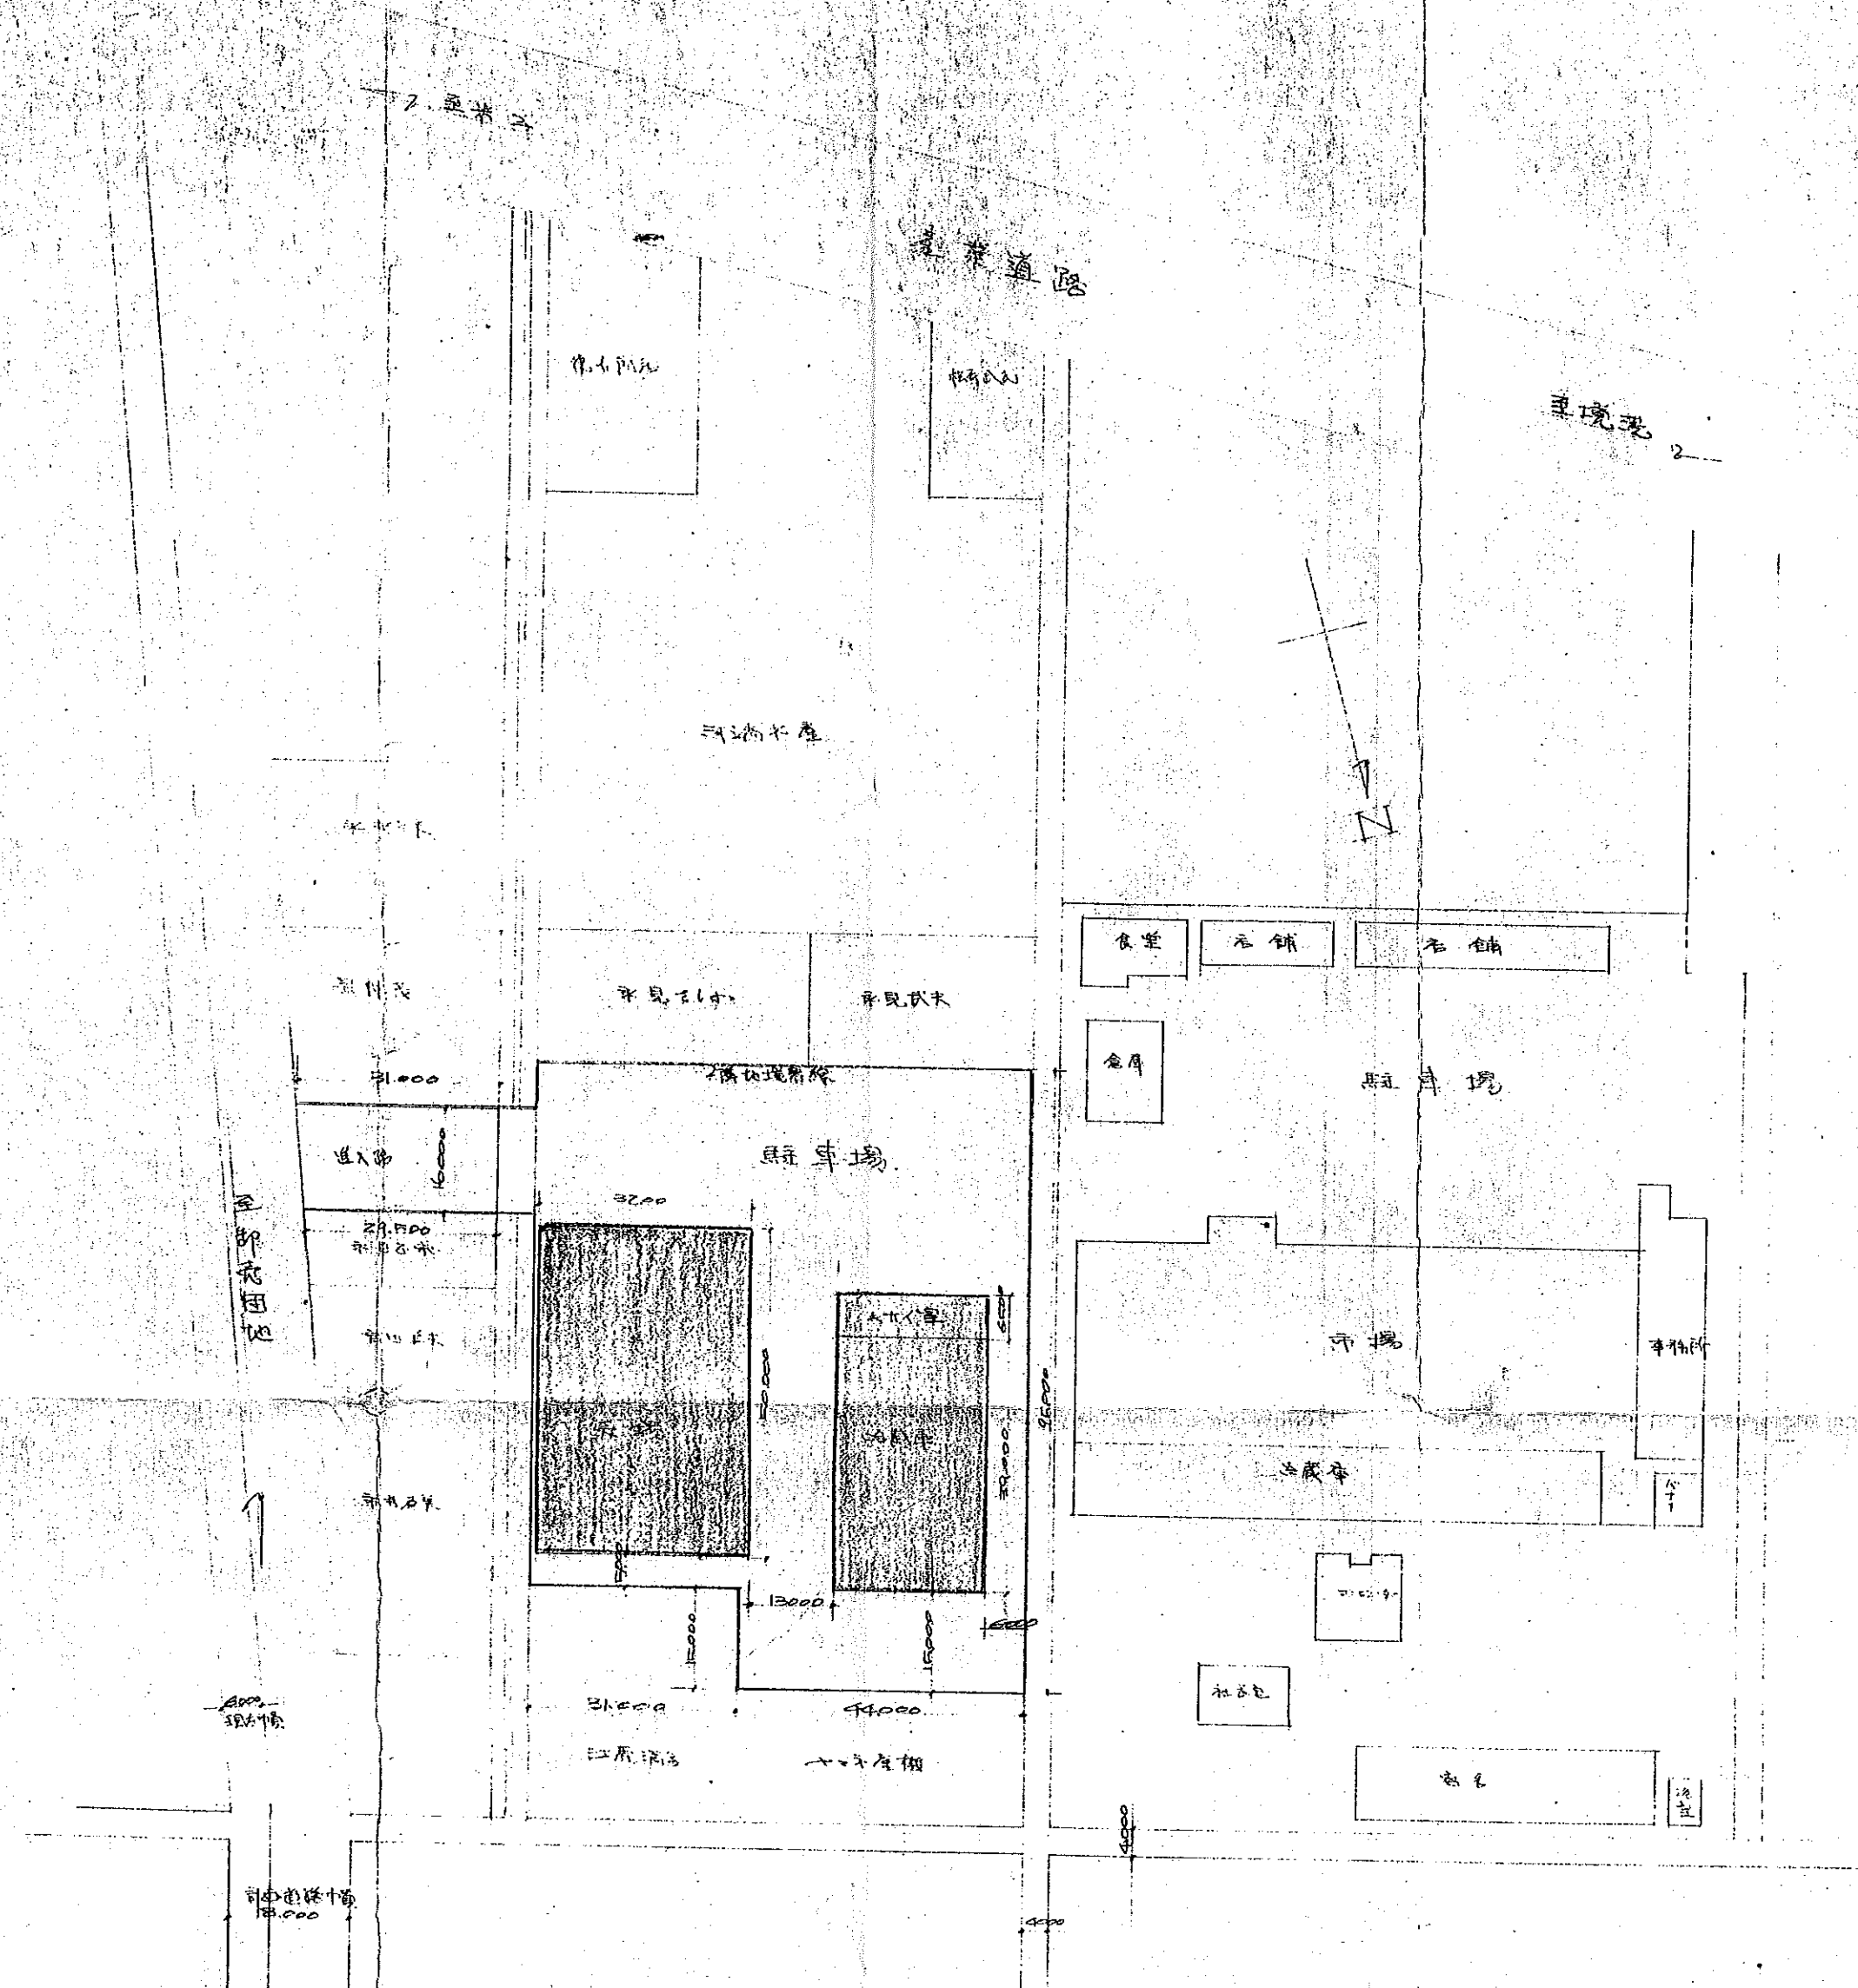

土地利用計画図 1/1000

東亜青果(株)冷蔵庫倉庫新築工事				設計図書
土地利用計画				図面番号
				縮尺 1/1000
検図	担当	製図	設計年月日 54.8.3.5	