
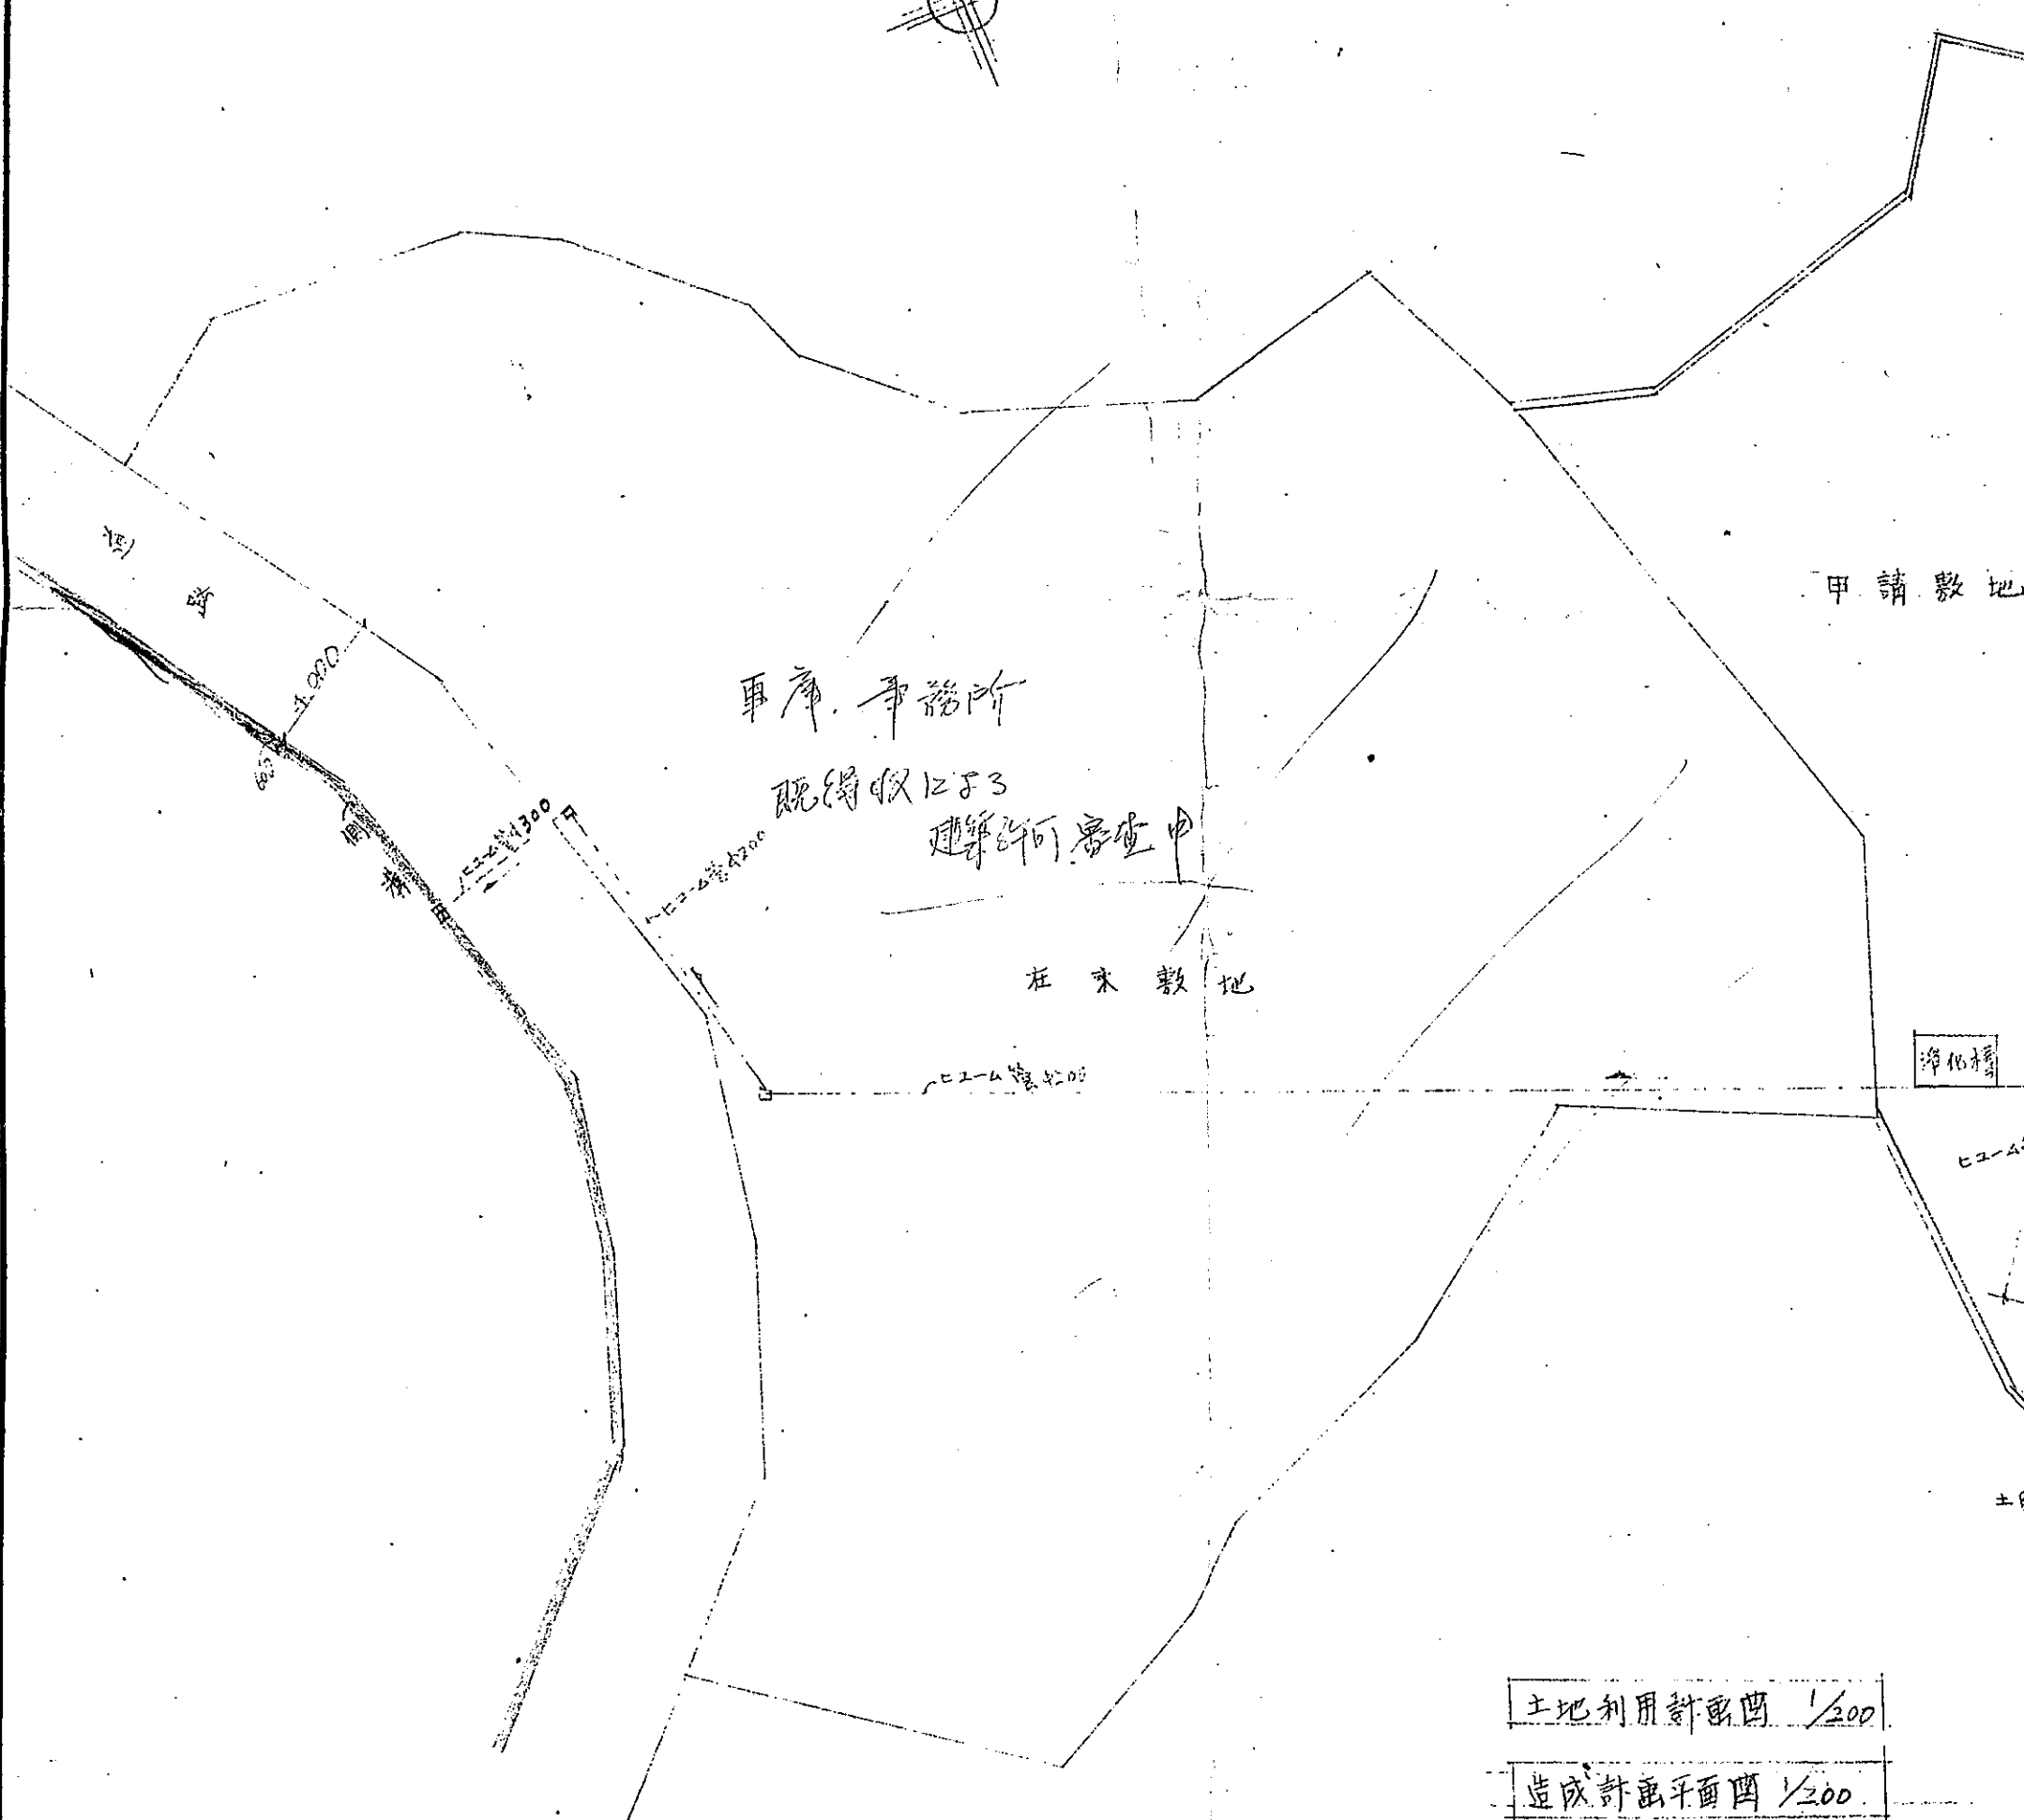


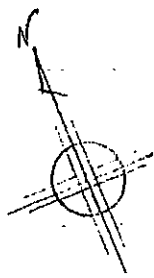

土地利用計画図 1/200
造成計画平面図 1/200
排水施設計画平面図 1/200

建坪床面積		M ²
1 階		197.420
2 階		202.700
計		400.120