



表
12.76.00
1.74.00
3.45.00
10.25.00
=250.850
=1254.75M²


140M²
84M²

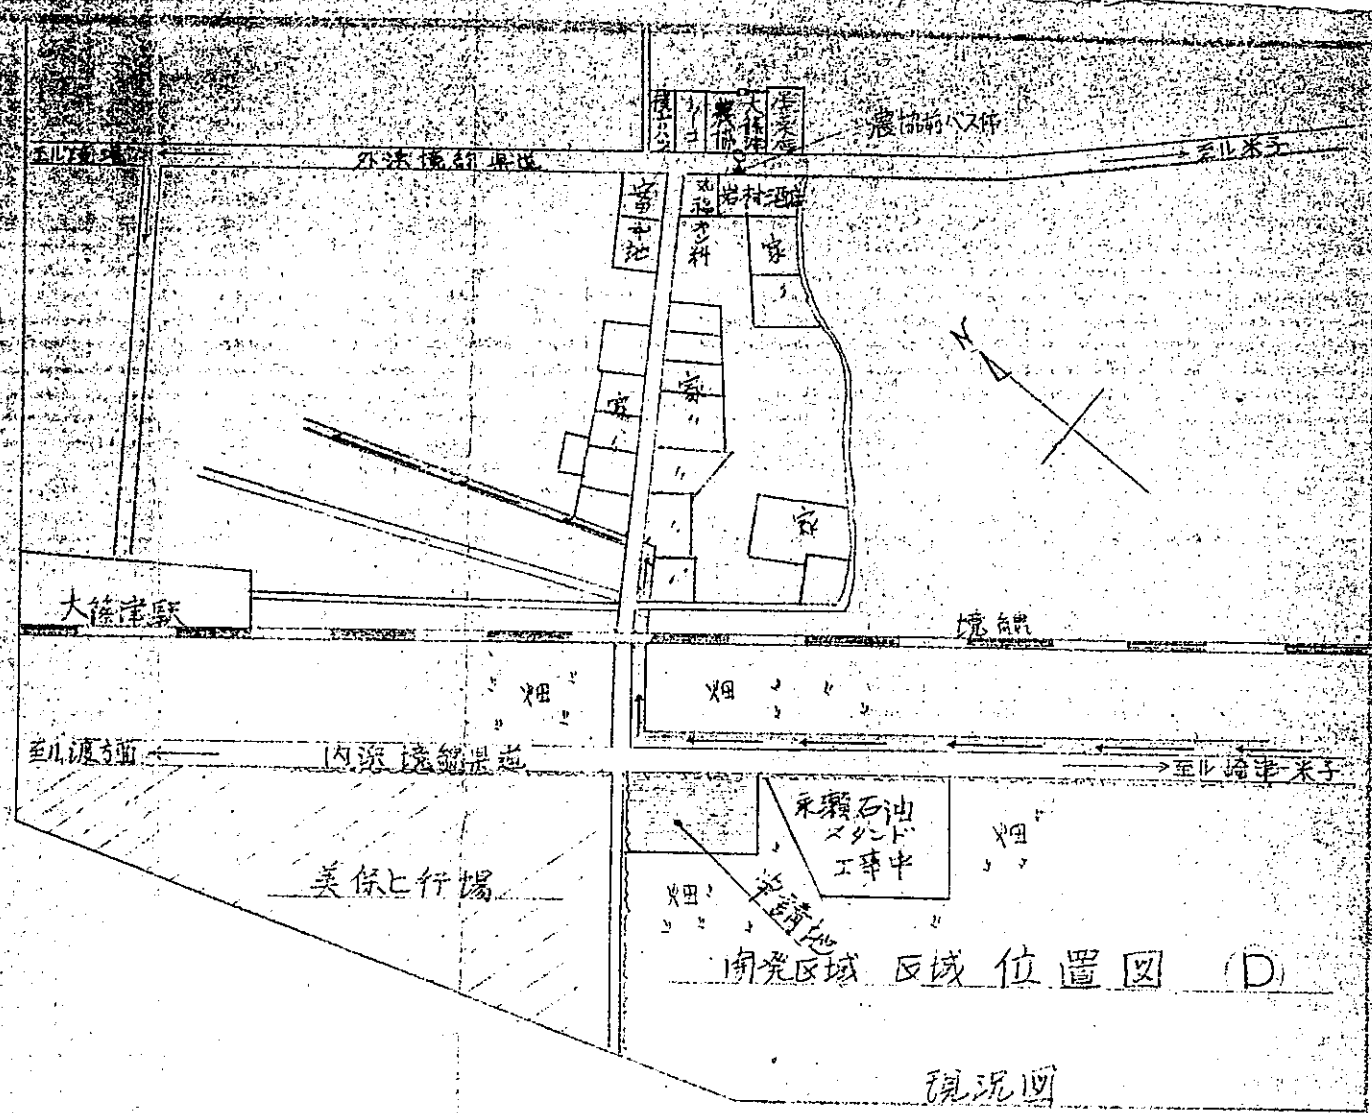

南苑区域 区域位置図 (D)

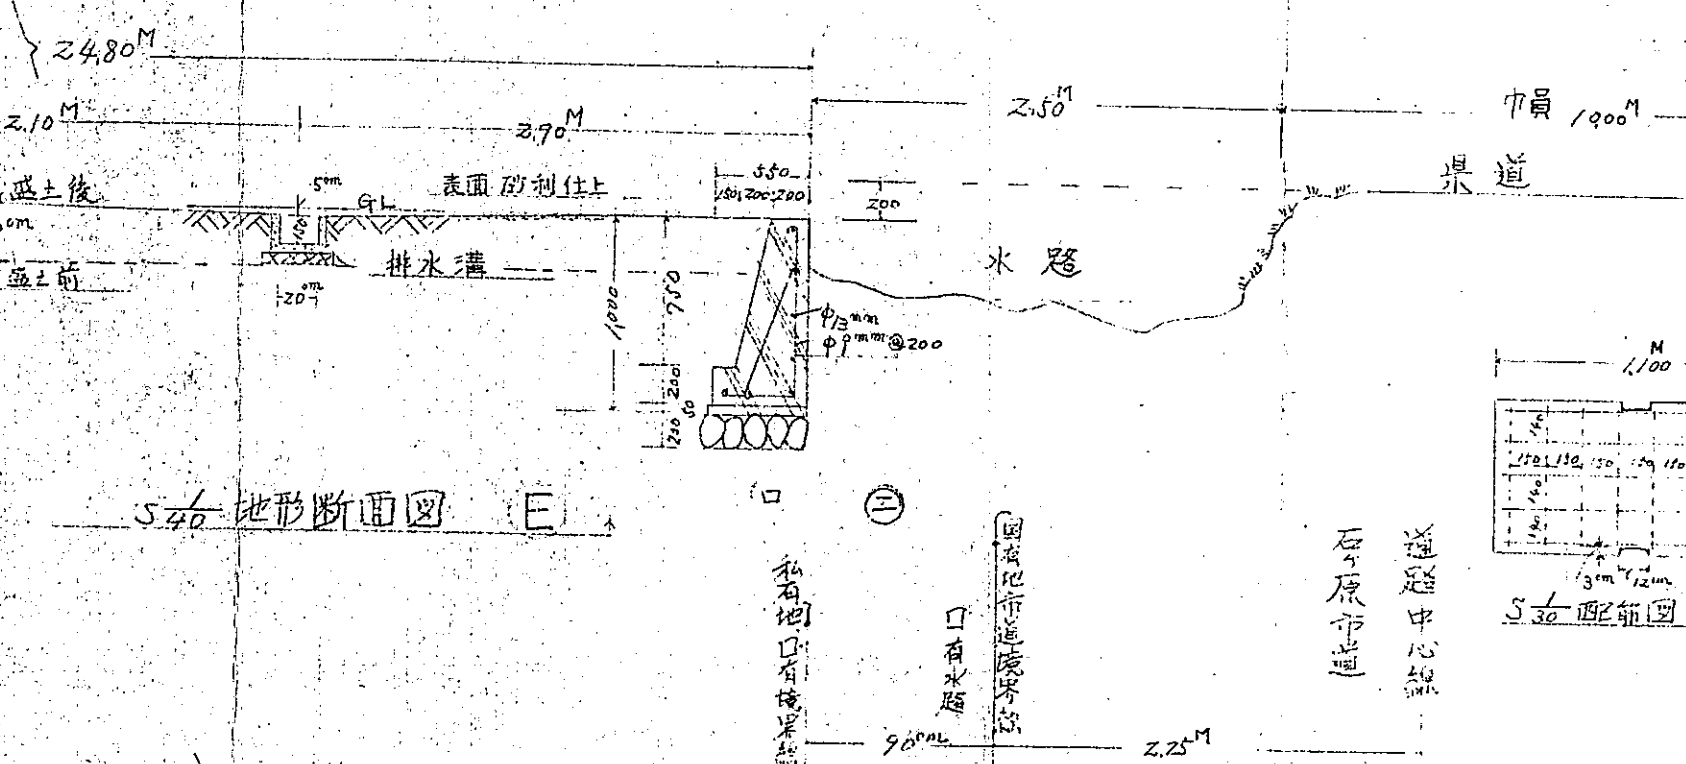


S40 地形断面図 (E)

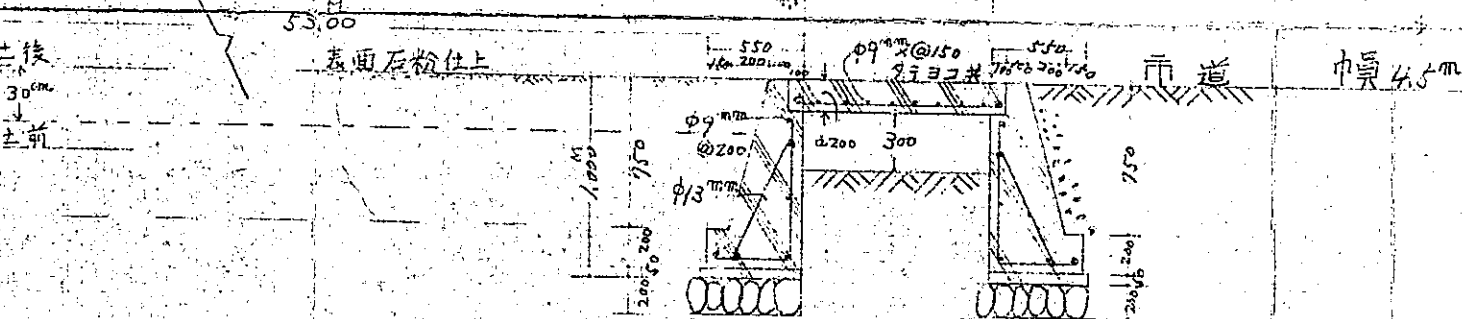


S40 地形断面図 (F)

S40 橋部分断面図 (G)

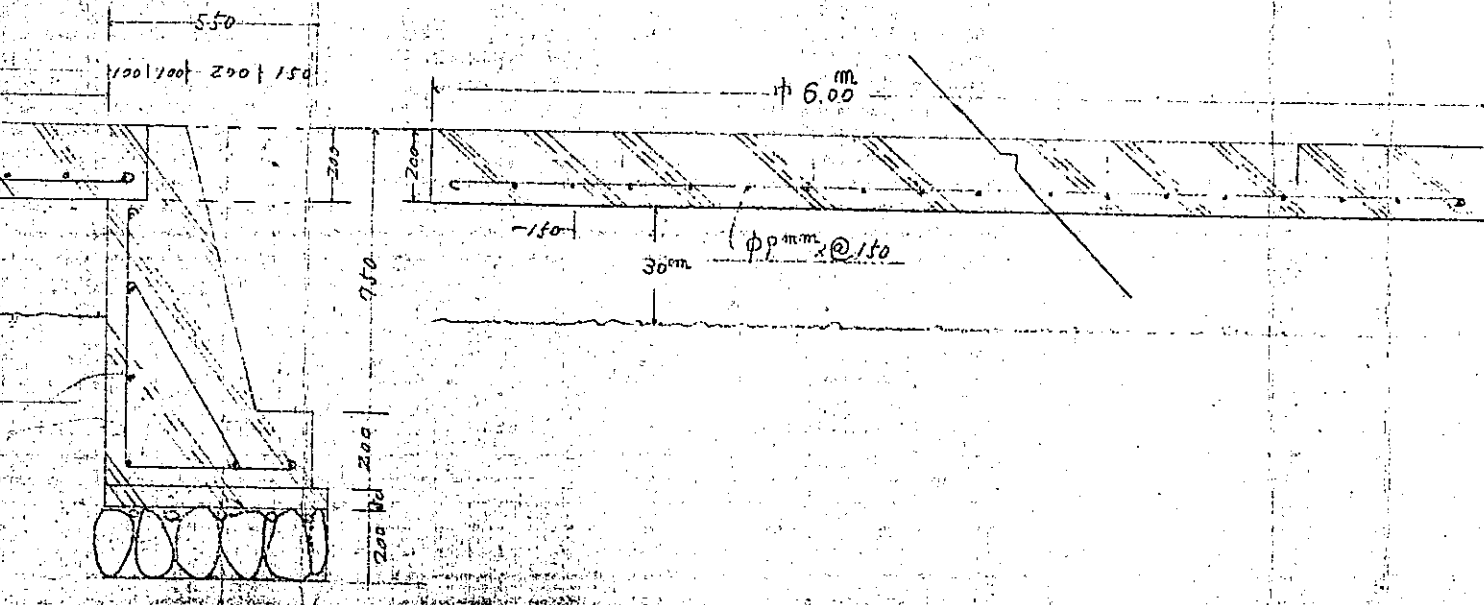

一般構造図 橋部分コンクリート 1:2:3 (G)

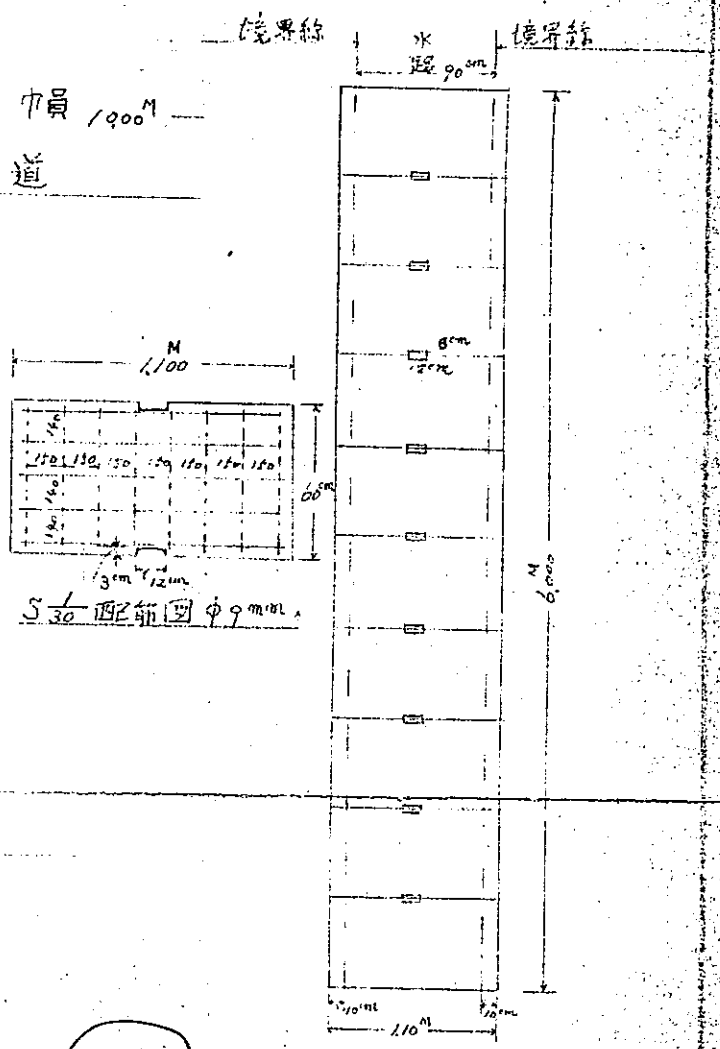

S30 配筋図 φ9mm

21	S30 橋平面図
1	地面、石粉仕上とする。φ10cm
□	開発区域区域図 地形図
A	造成計画平面図、排水計画図
B	平面配置図、土地利用計画図
C	透水路断面図、平面図
D	附近平面 現況図
E	位置図
F	地形断面 1口 ハニ
G	橋部分断面図 コンクリート 1:2:3
申請者	太山エーゼント株式会社
設計者	
施工者	丸長建設株式会社