


土地利用計畫圖

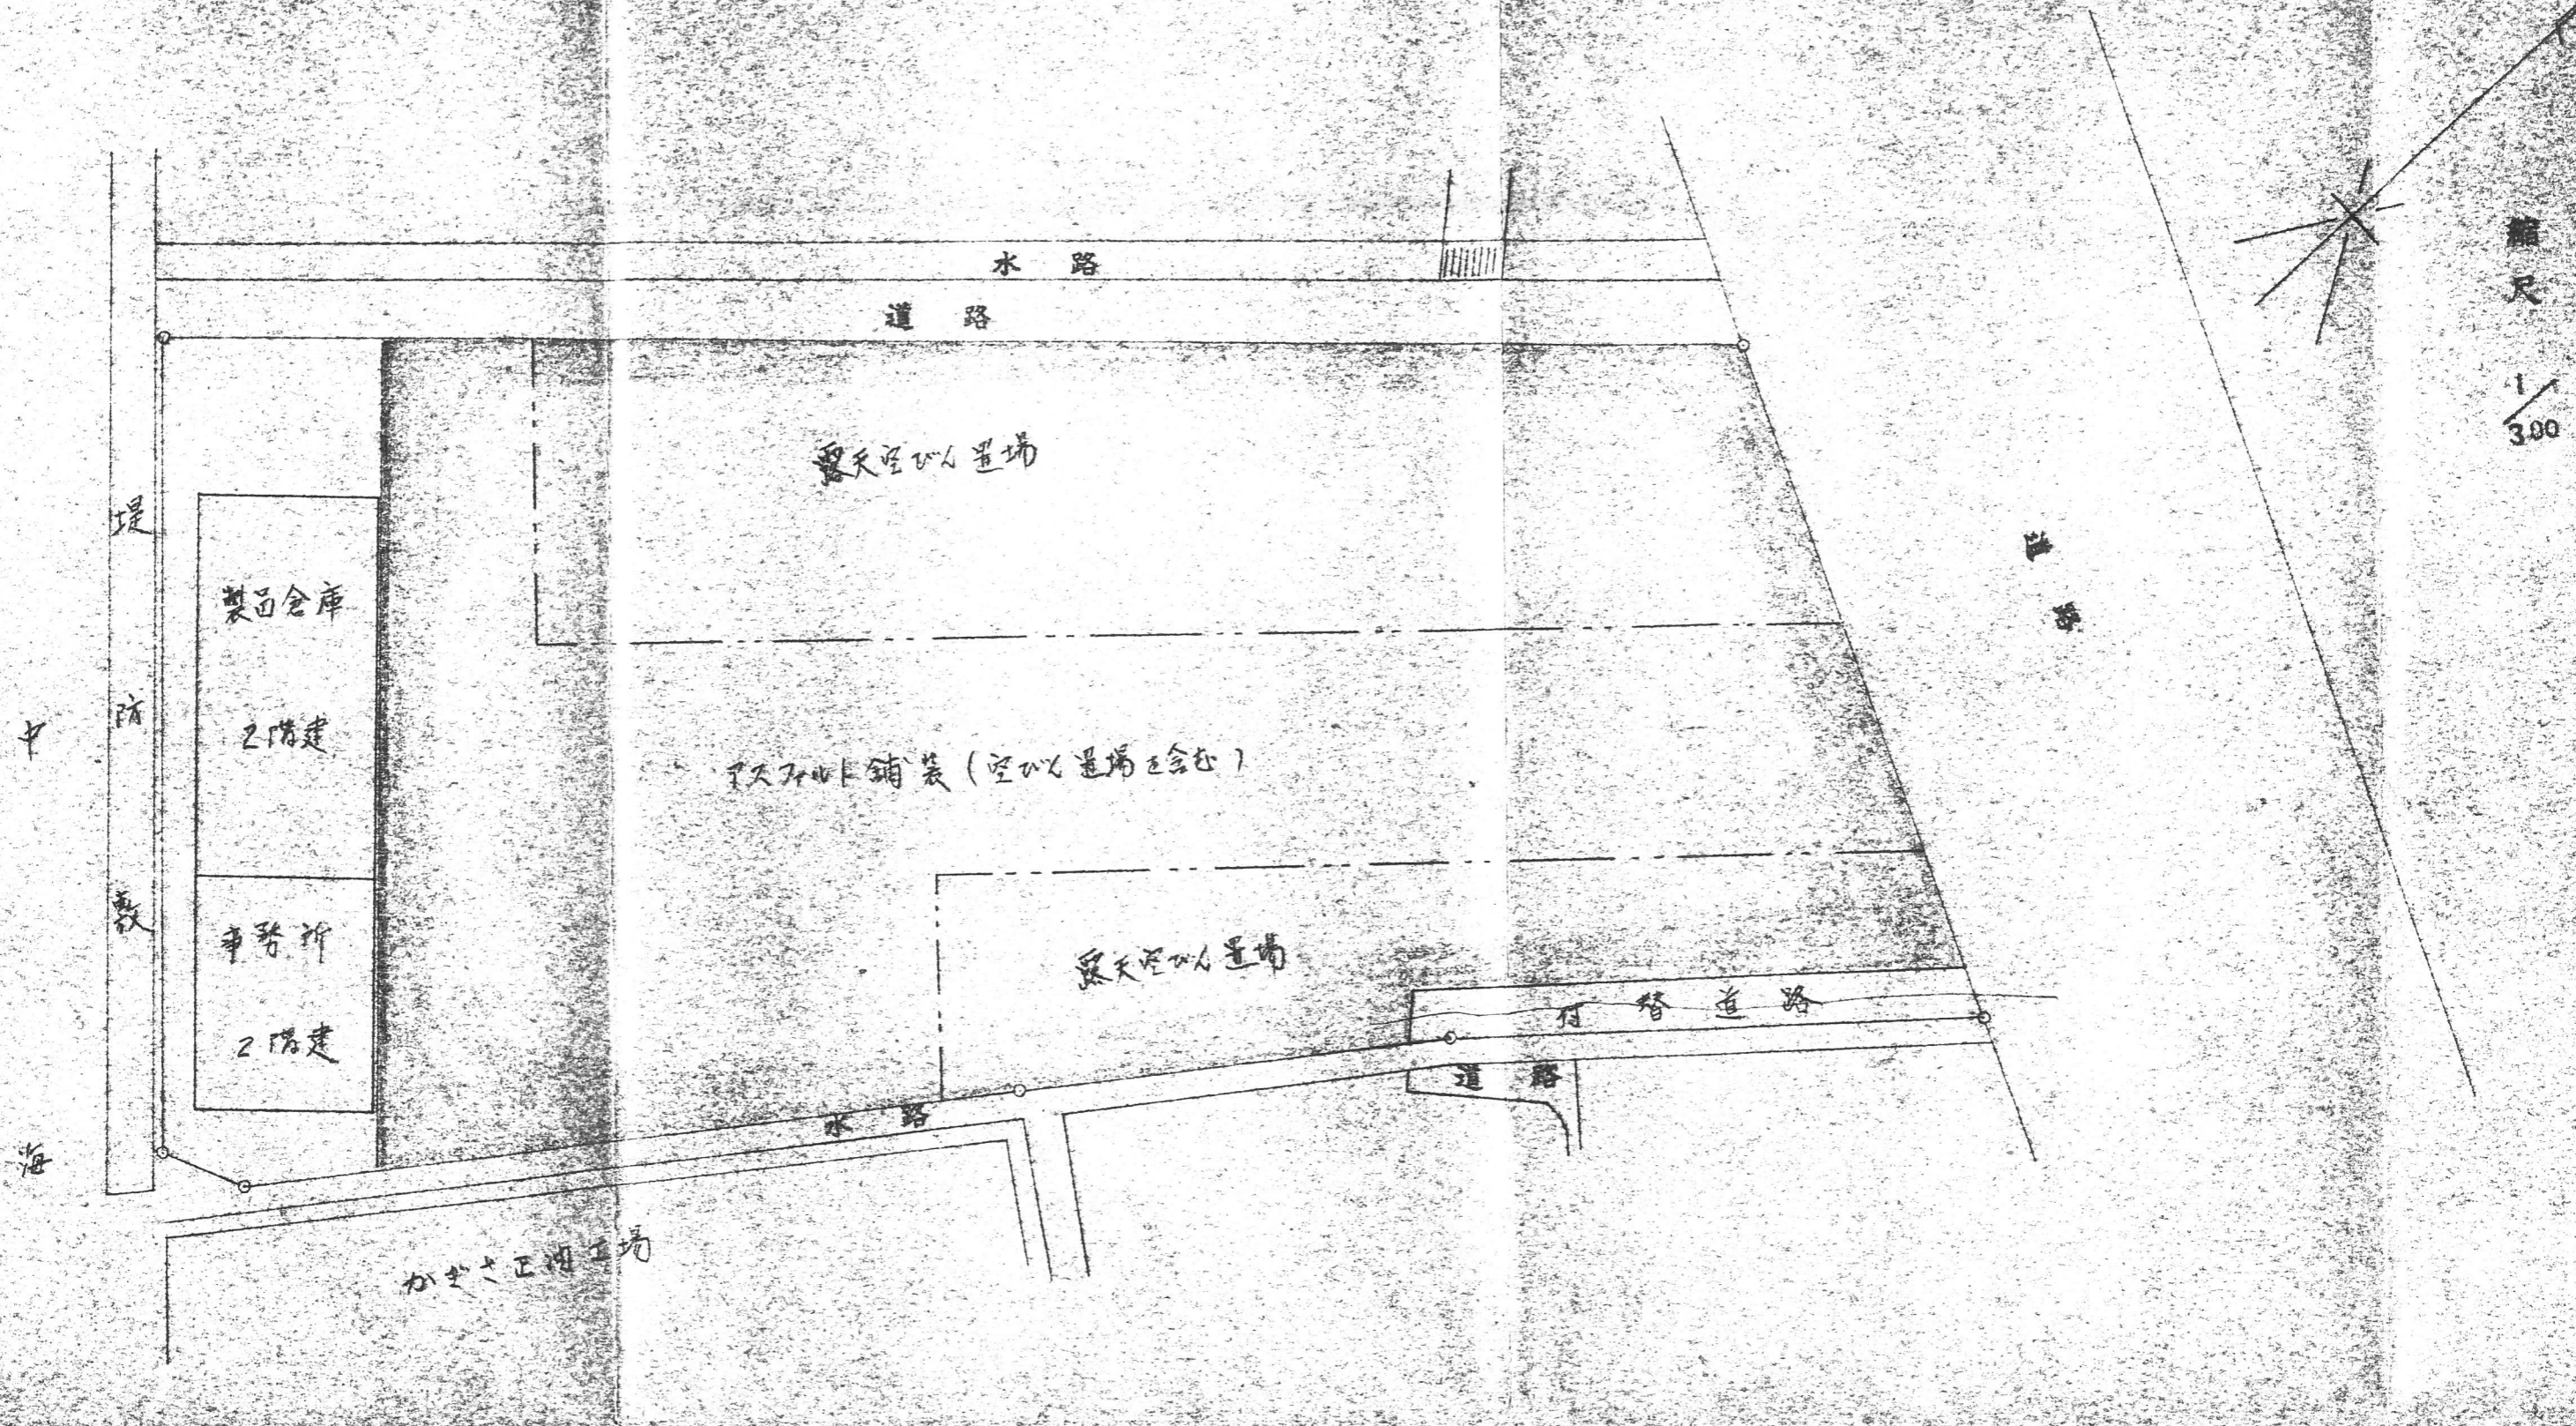

建築物用途
事務所 倉庫
鉄骨造力一鉄板瓦棟葺 2階建