


土地利用計画図
造成計画平面図
道路状況予定図 排水施設計画平面図

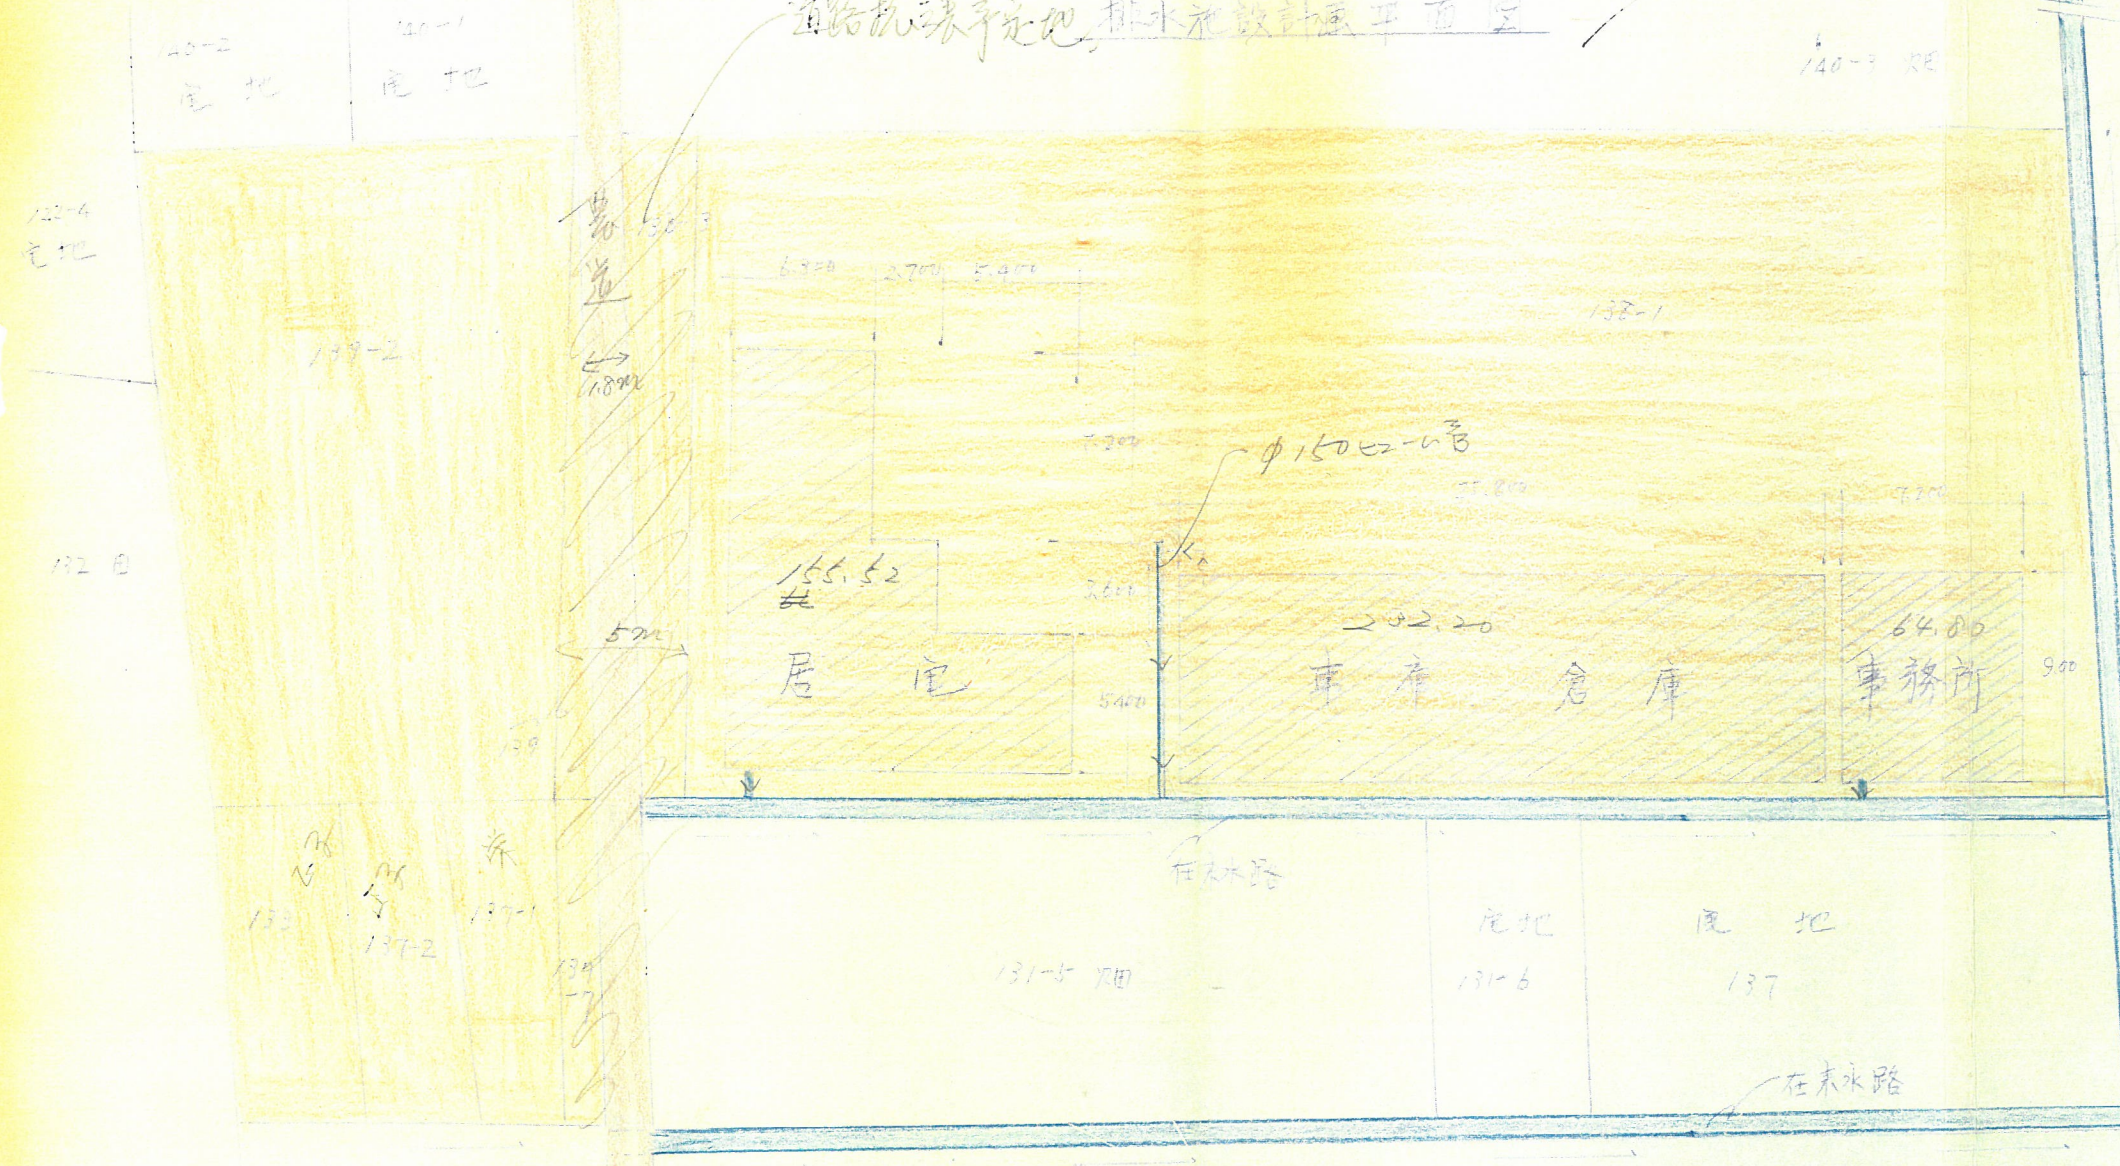

予定建築物	
事務所	64.80 ^{m²}
車庫、倉庫	232.20
居宅	155.52
合計	452.52 ^{m²}

用各区域		
138-1	1437.92 ^{m²}	437.97坪
138-3	58.72	17.76
139	20.88	6.31
139-2	406.55	122.98
137-7	20.80	6.29
137-1		
137-2	168.21	50.88
133		
合計	2113.08 ^{m²}	642.19坪
用各区域		
排水路		
道路		

(22)