



位置図

縮尺2,500分の1

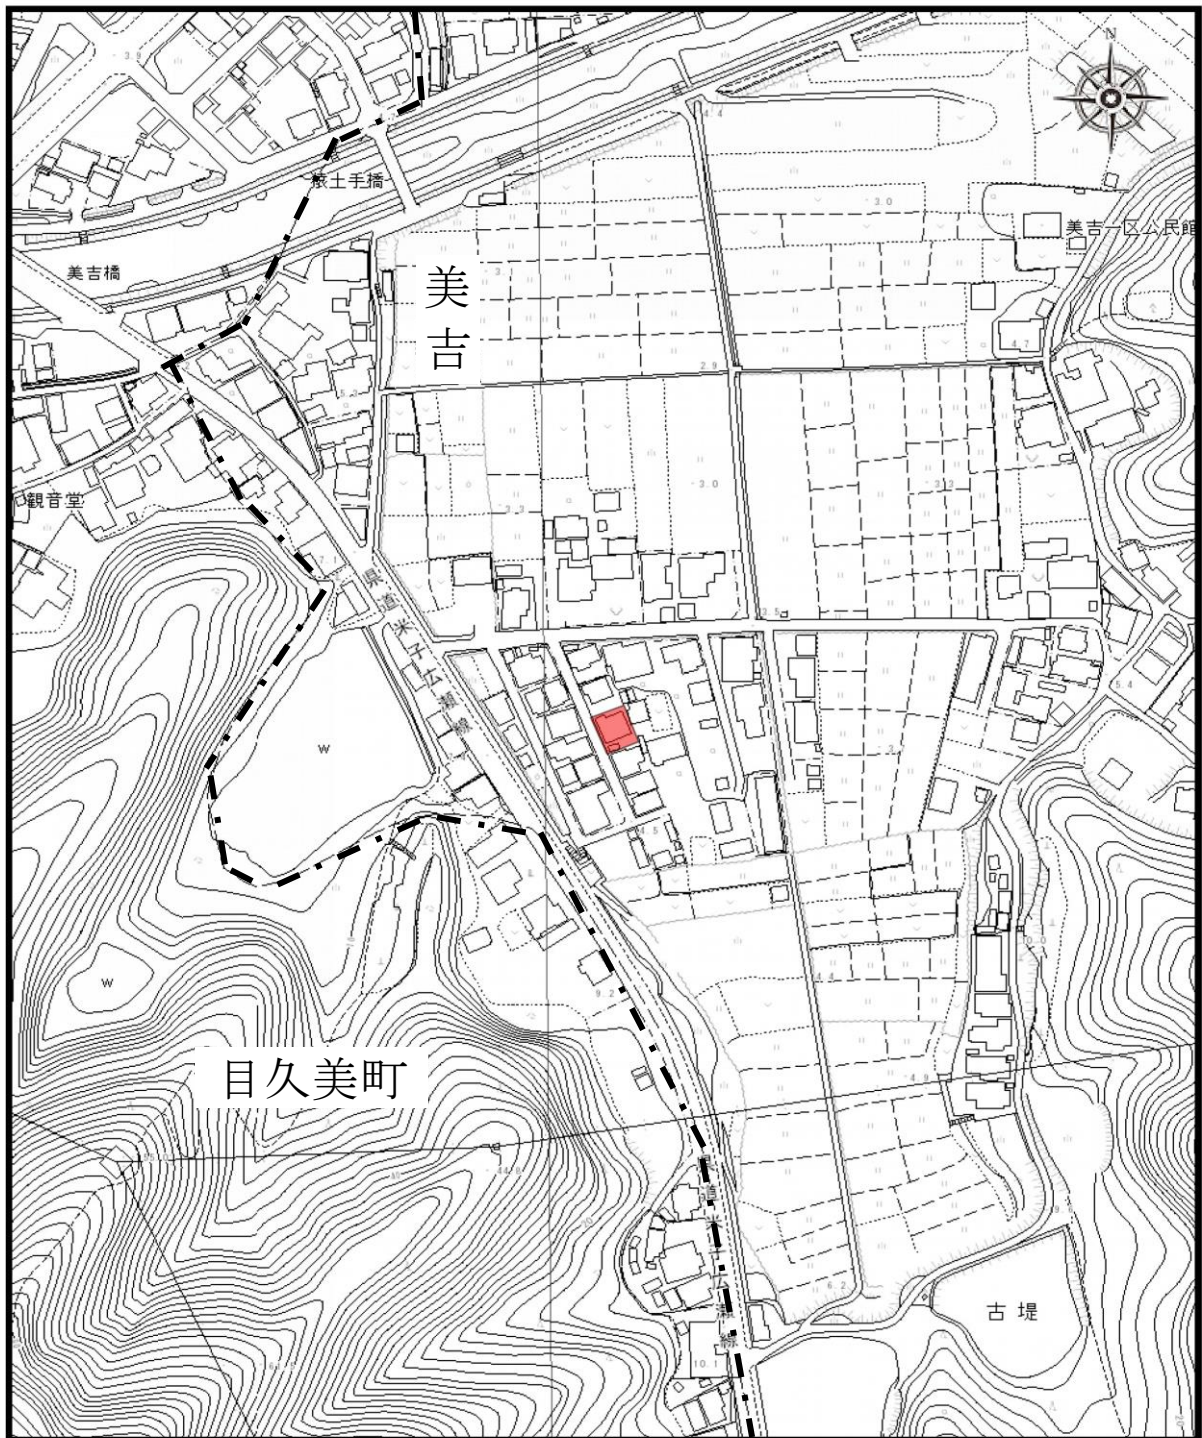

凡 例	
	供用開始区域
	町区界

工事名 下水道管路施設修繕工事 (美吉)