


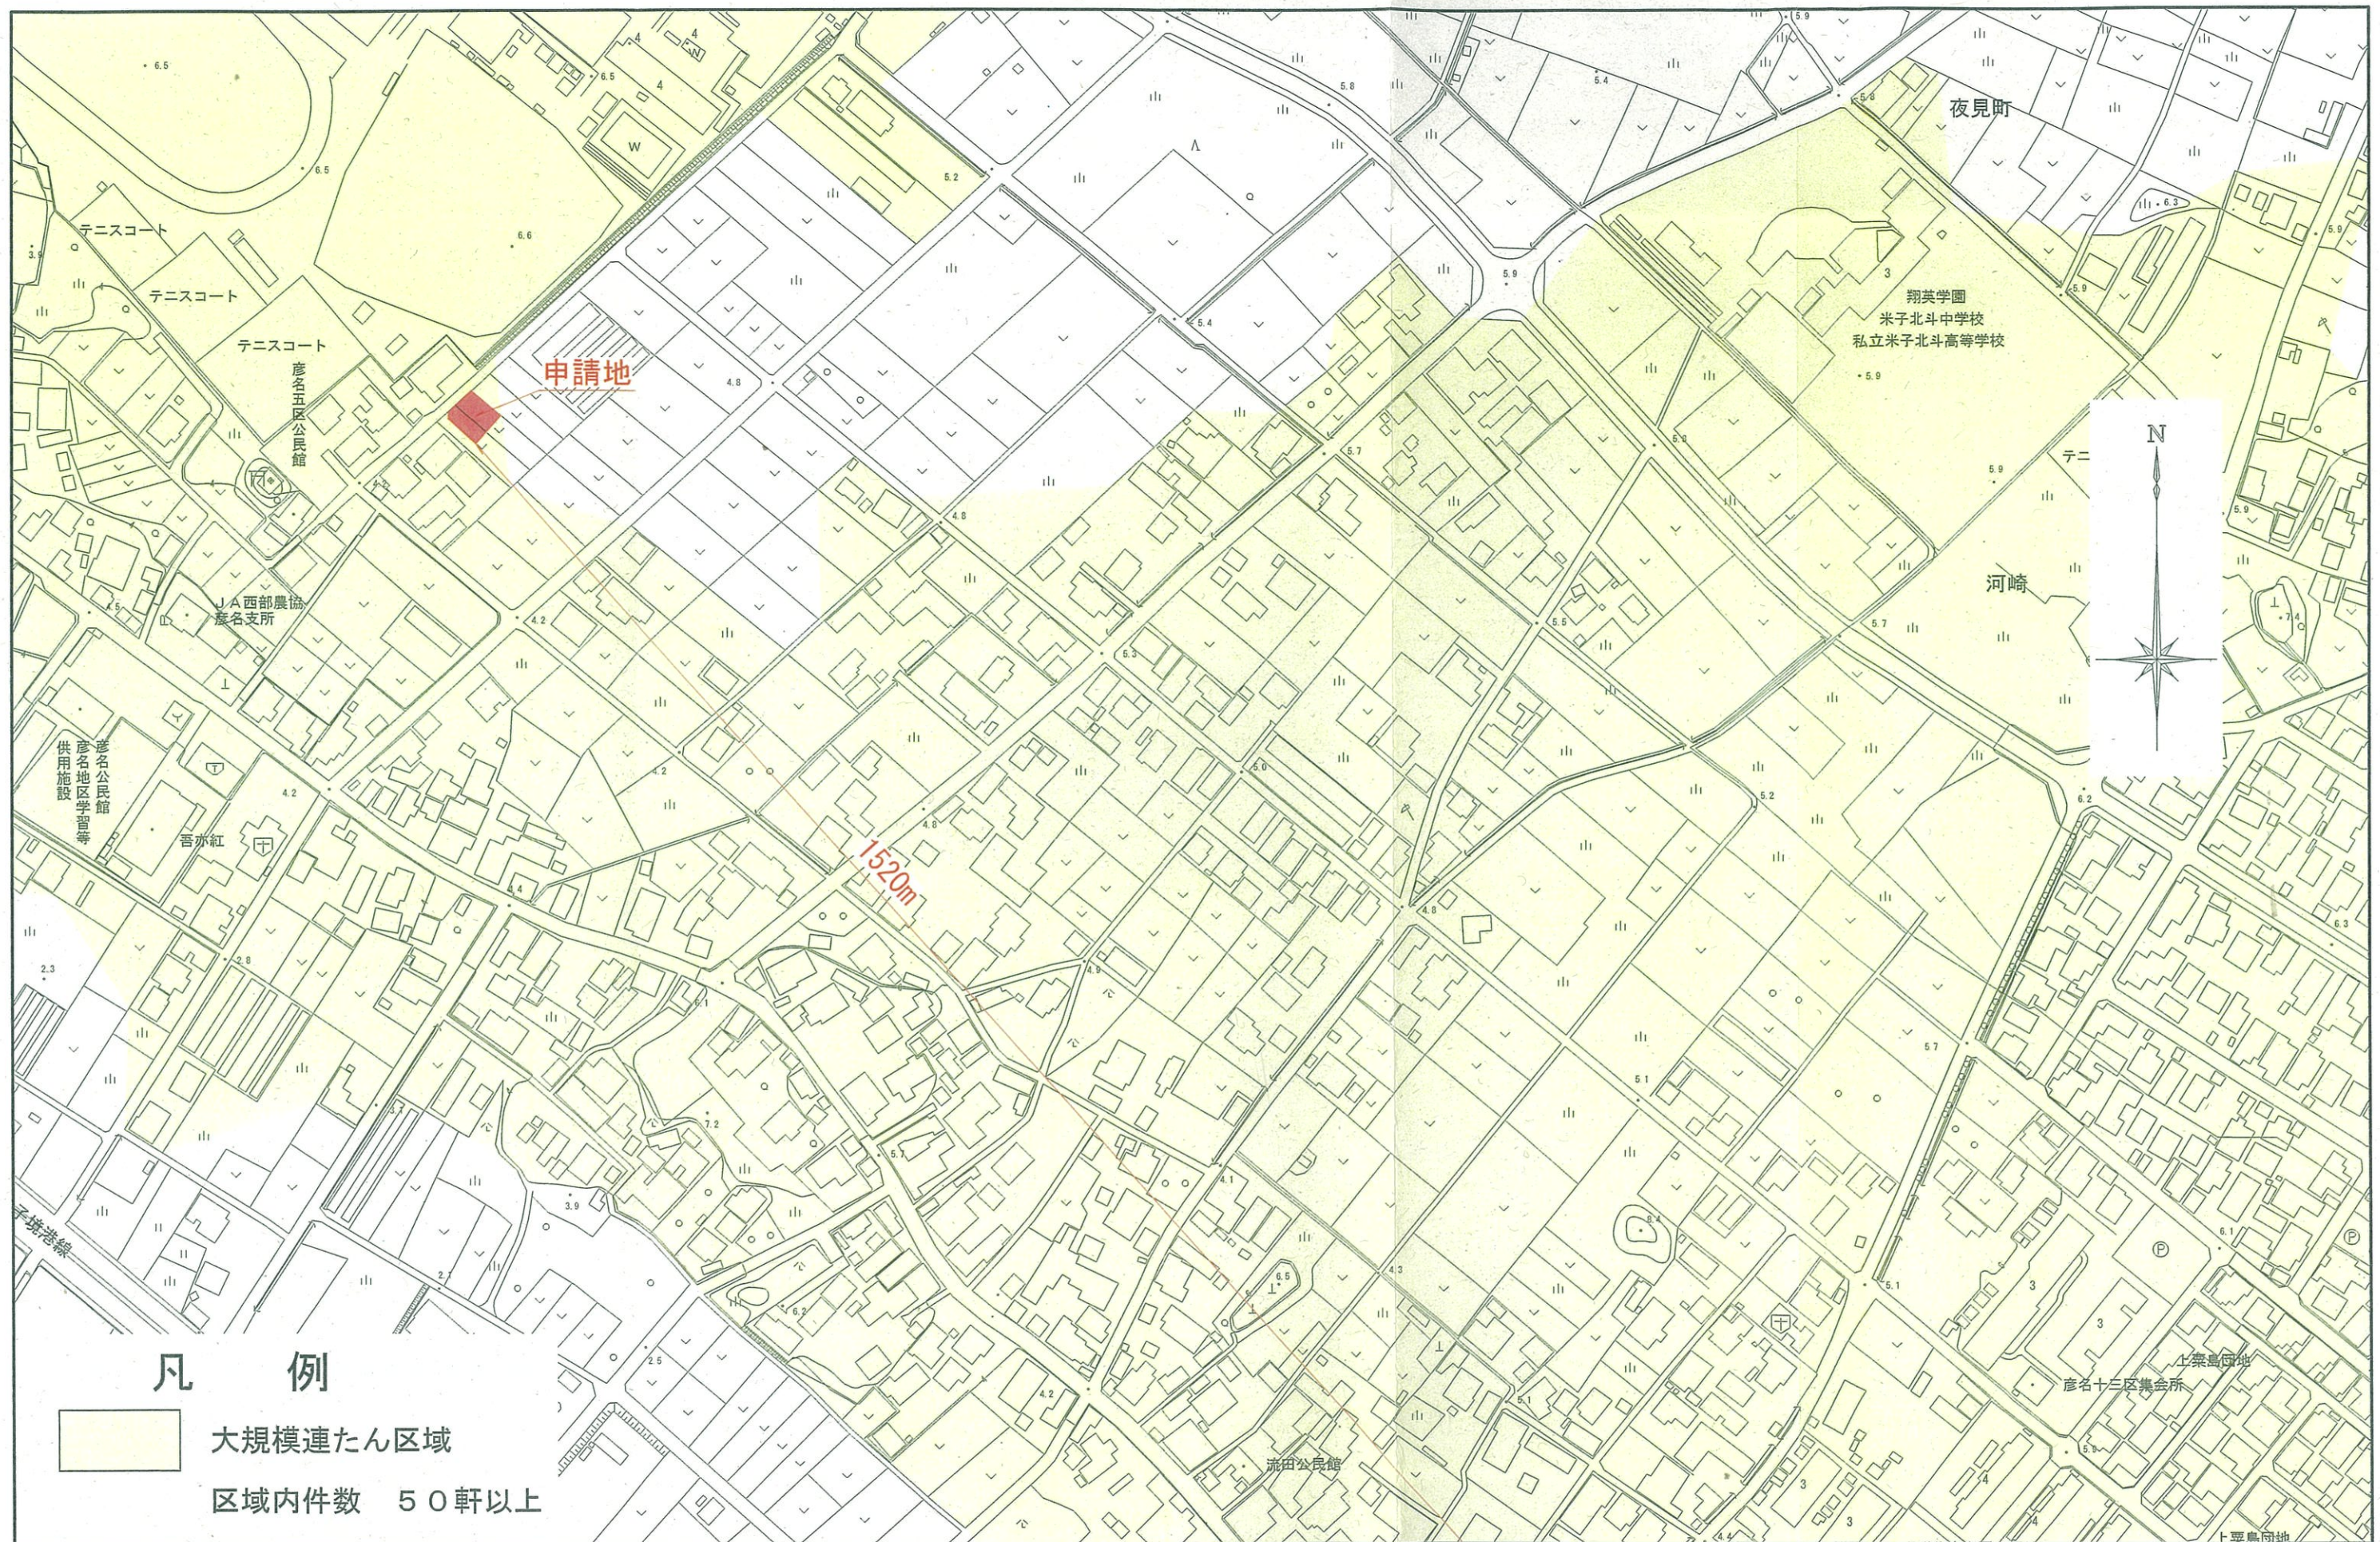

生田光泰 行政書士 事務所 鳥取県境港市外江町 2436番地10 行政書士 生田光泰 TEL 0859-44-4600 FAX 0859-44-4832	工事名称 白石 様邸 新築工事 所在 米子市彦名町字学校上一 2687番7他	図面名称 区 域 図	縮 尺 1:2500 図面番号
---	--	--------------------------	--------------------------------------