


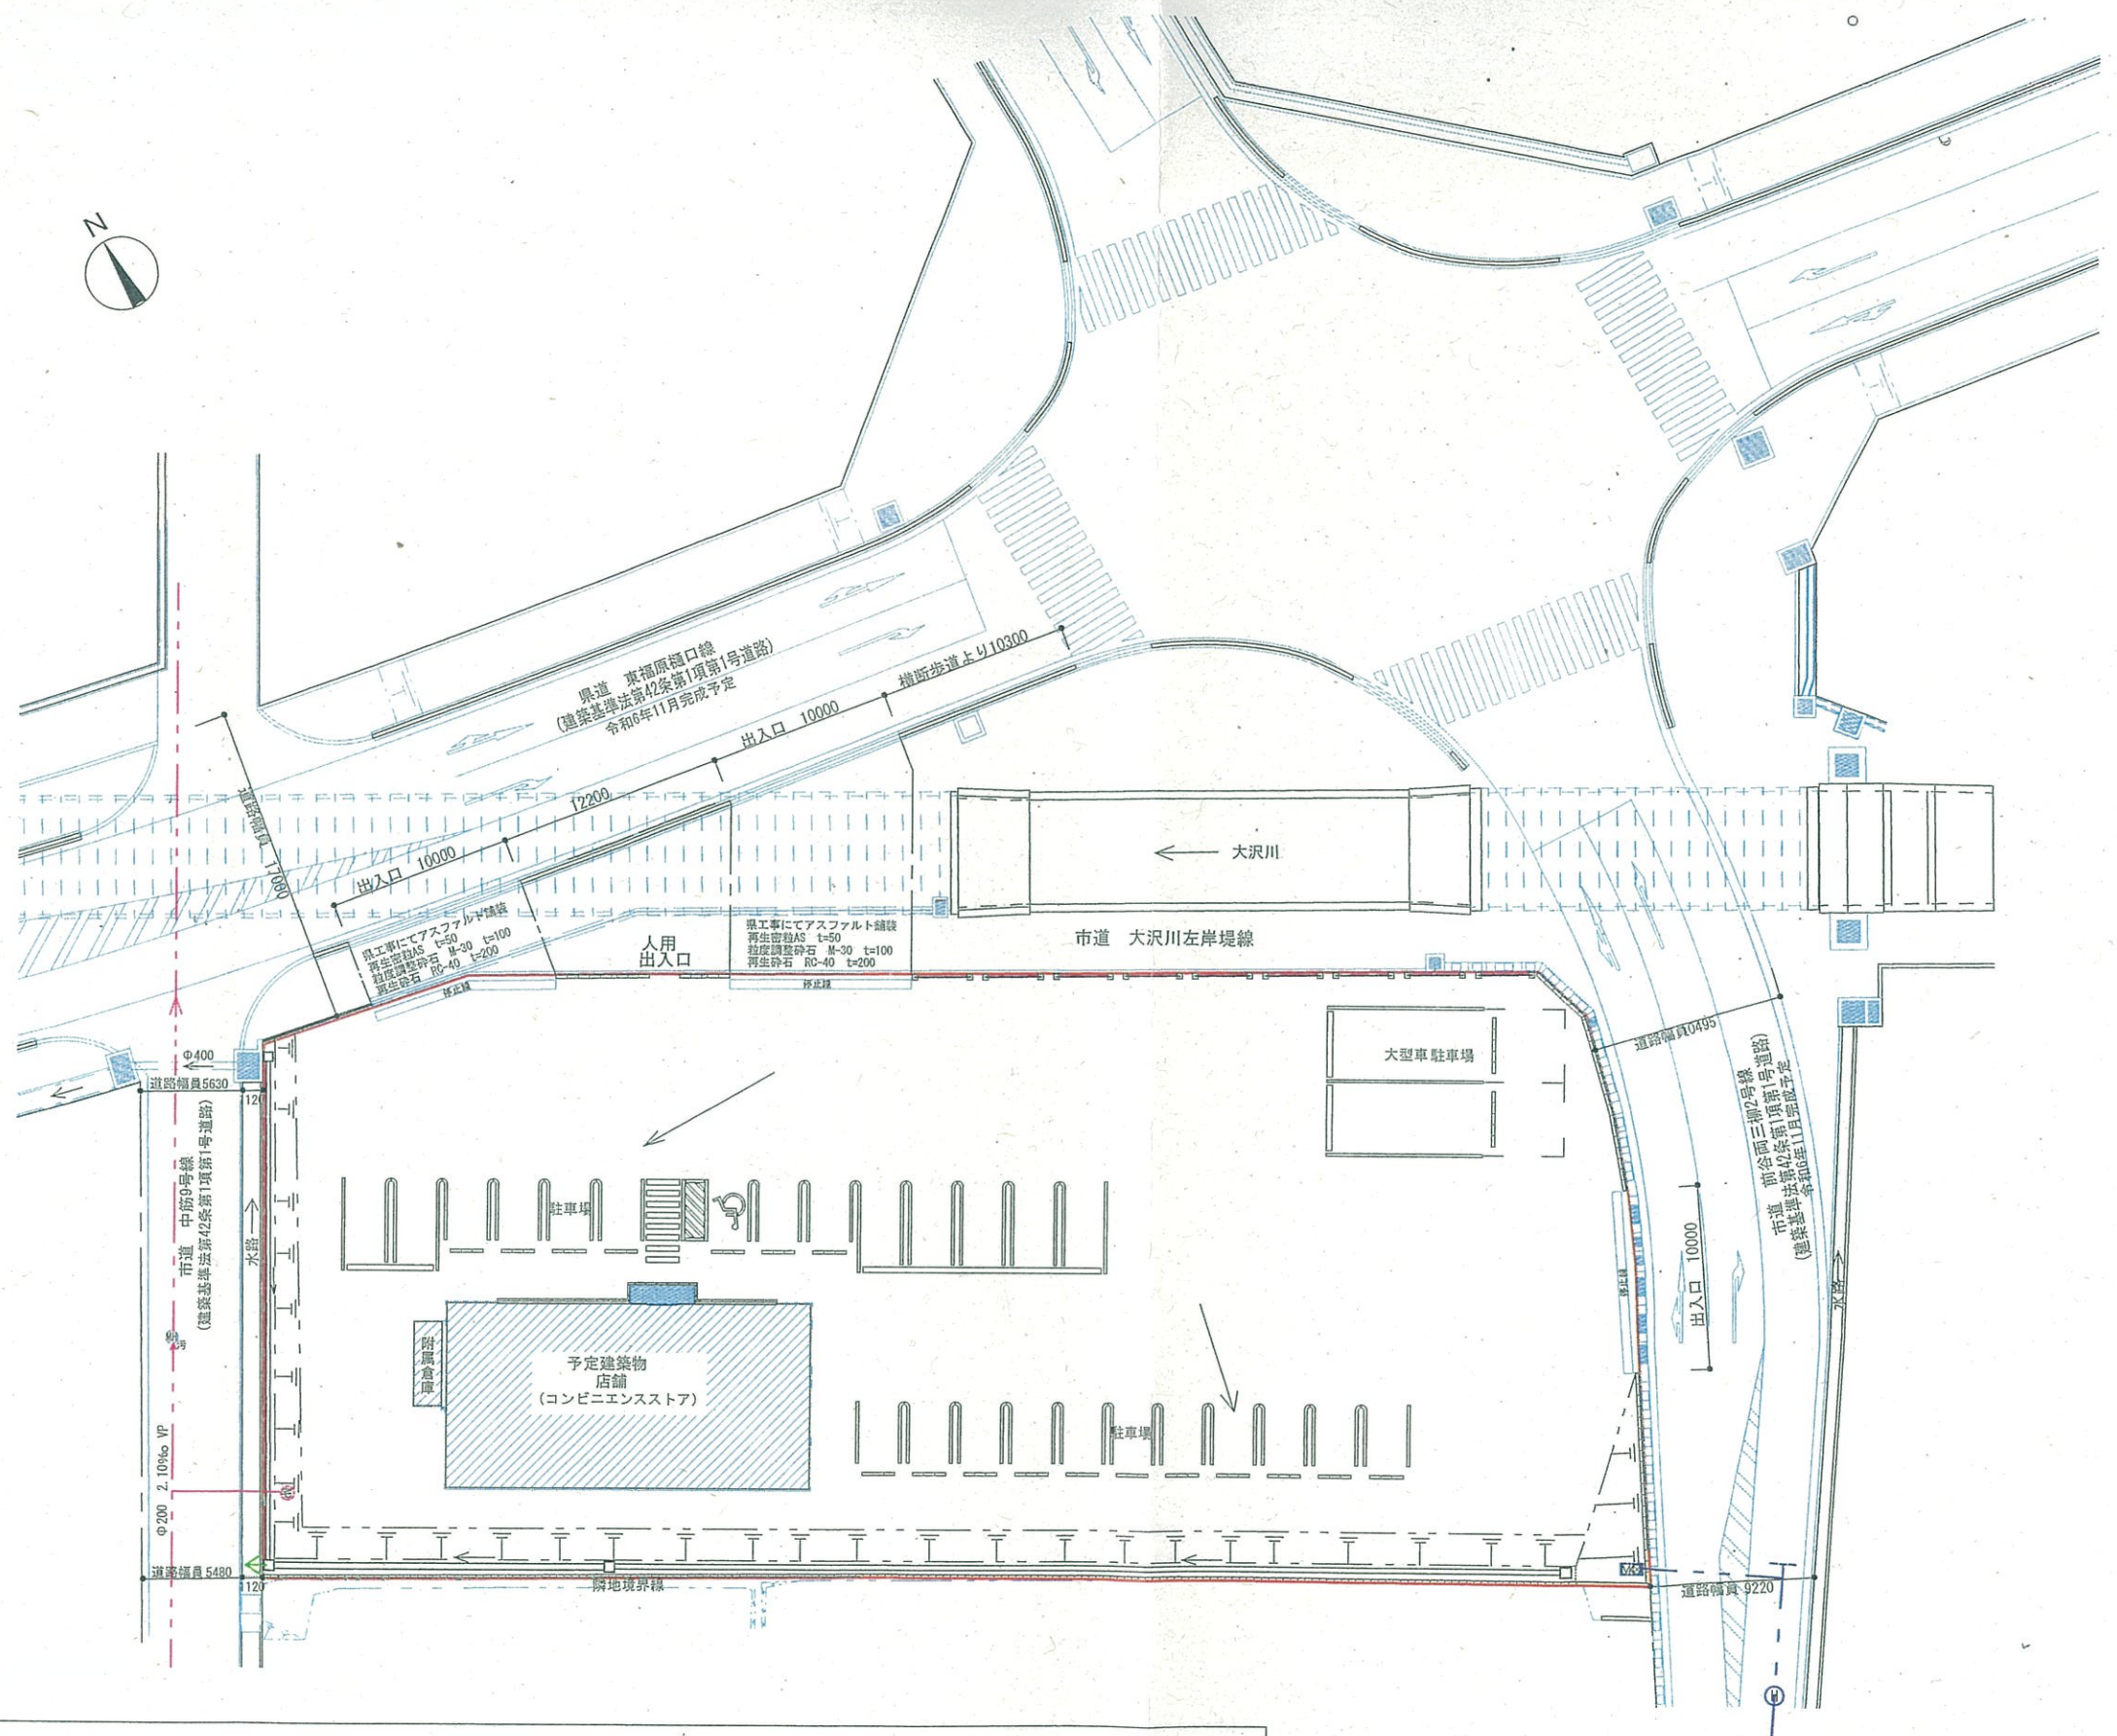

凡 例			
	申請地		公共下水道配水管
	計画建物		取付管 今回開発工事にて新設
			宅地内樹 建築工事にて新設
	今回新設公共上水道配水管 HPPE Φ75 今回開発工事にて新設		コンクリートブロック壁
	上水道引込メーター Φ25 今回開発工事にて新設		歩車道境界ブロック
	今回新設公共消火栓 Φ75 今回開発工事にて新設		法面 勾配は30°以下とする

土地利用計画図 S=1/400

H.	-	変更	米子 自衛隊前CV 新築工事設計図	図面作成 2023年11月30日	12.15
H.	-	変更			
H.	-	変更	図名 土地利用計画図	縮尺 S = 1/400	6
H.	-	変更			
H.	-	変更	日本技研建設株式会社 一級建築士事務所 岡山市北区野田2-4-1 TEL 086-243-2867 (代)		
R6.	3. 15.	変更	一級建築士事務所 県知事第 12112号 一級建築士第156112号 岡 陽一郎		