




車尾4丁目宅地造成工事 土地利用計画平面図

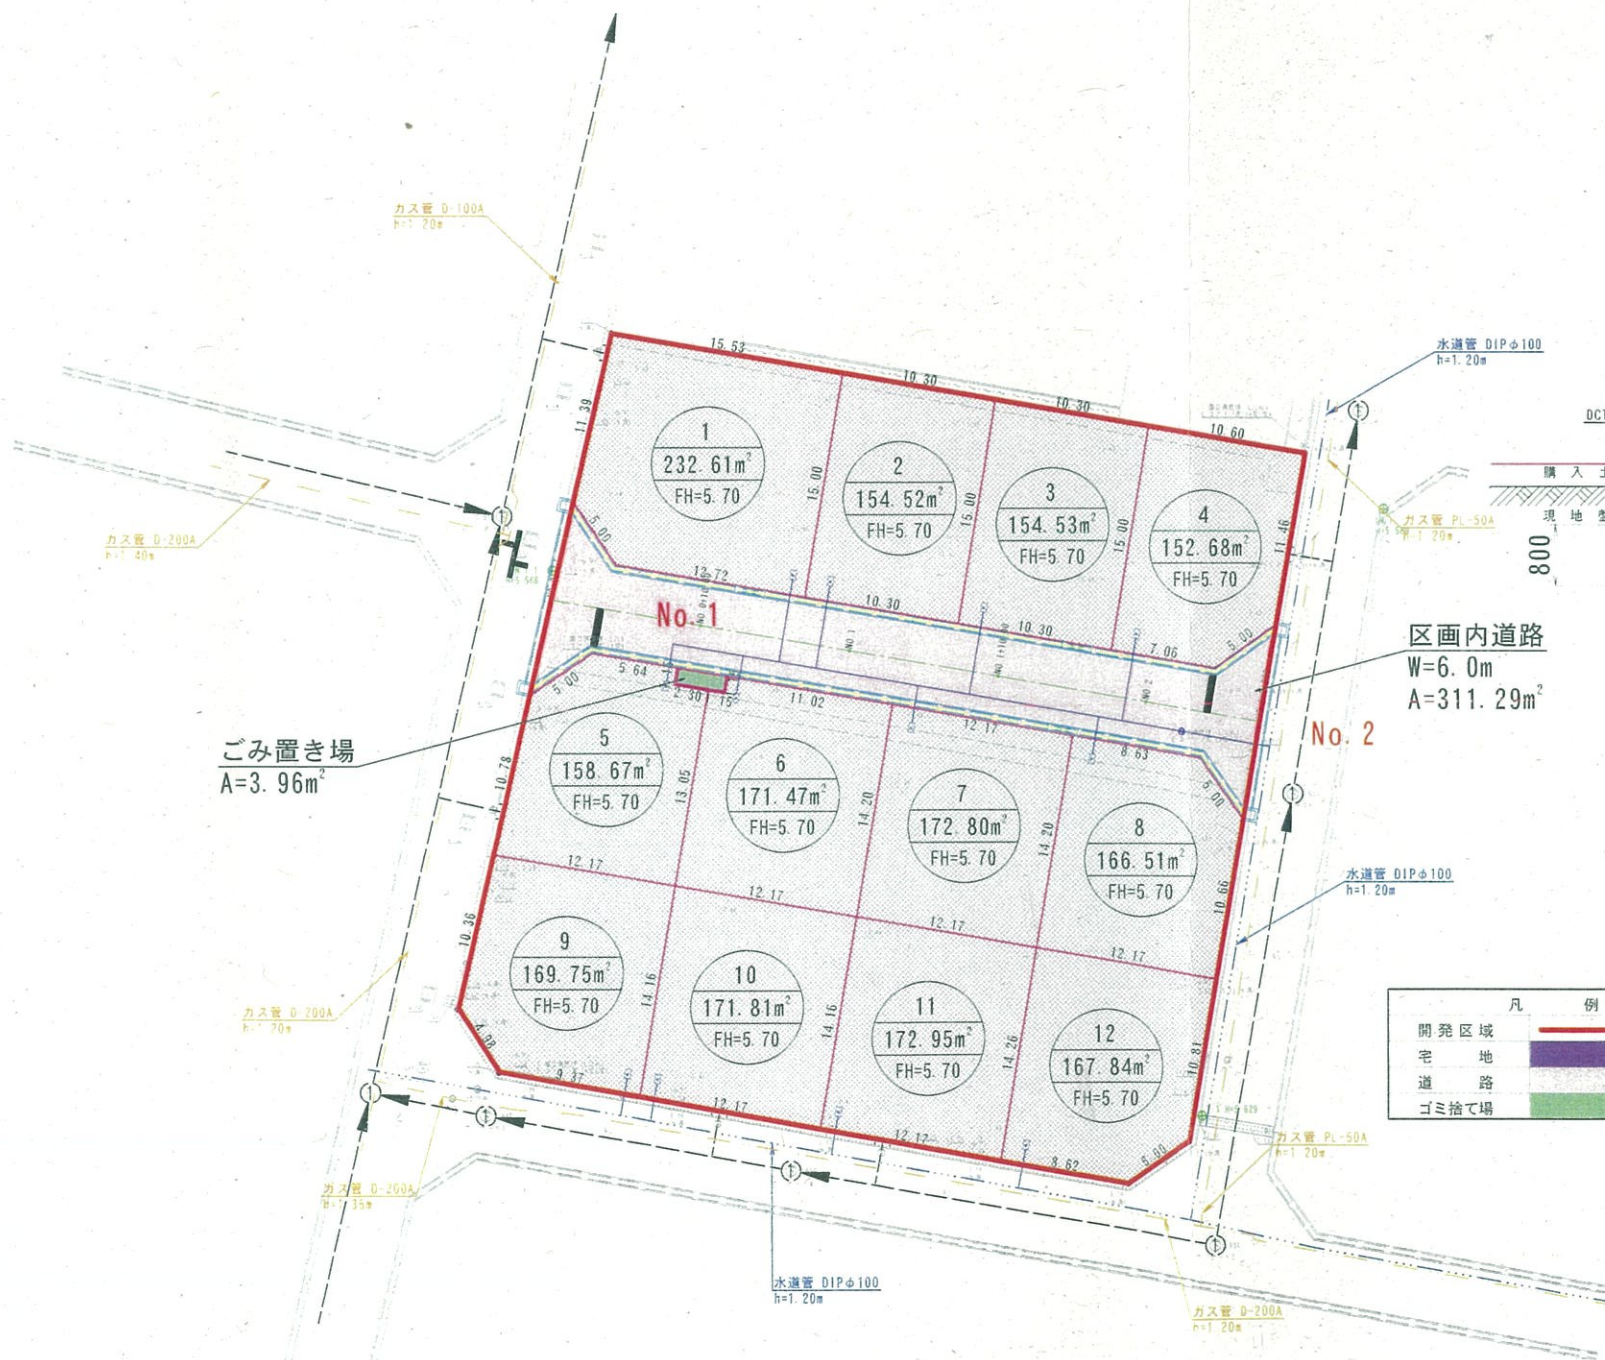

区画道路標準断面図 S=1:50

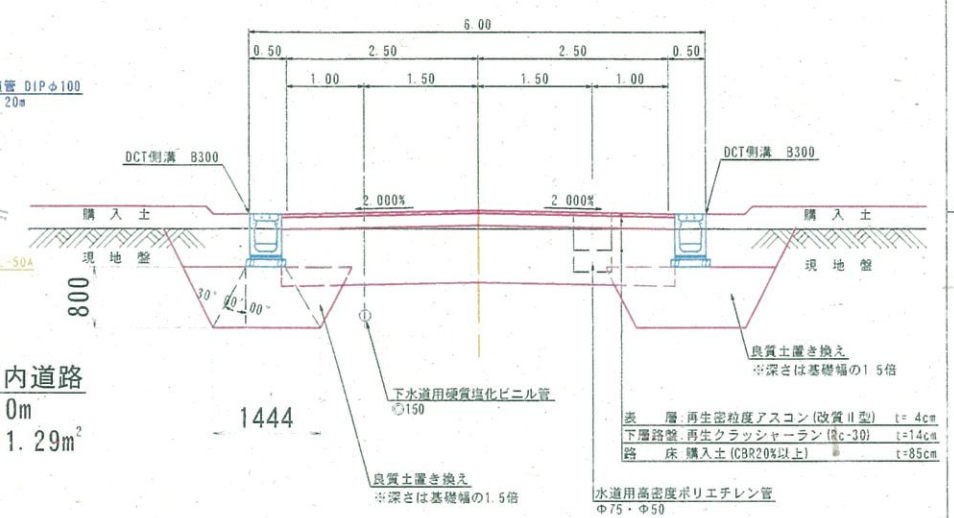

市道舗装構成 (復旧箇所)

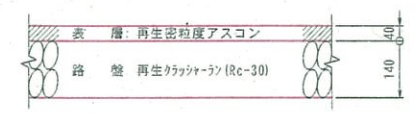

※現況市道の舗装復旧については現地調査時に舗装厚を確認し、現況に準じるものとする。ただし舗装圧が表記舗装厚より薄い場合には表記舗装厚を確保する。

凡 例	
開発区域	2,361.39m²
宅 地	2,045.14m²
道 路	311.29m²
ゴミ捨て場	3.96m²

(世界測地系)			
車 尾 4 丁 目 宅 地 造 成			
図面名	土 地 利 用 計 画 図		
作成年月日	令和6年4月3日		
縮 尺	S=1:500	図面番号	/
会社名	株式会社ヨナゴ技研コンサルタント		
	株式会社 島津組		