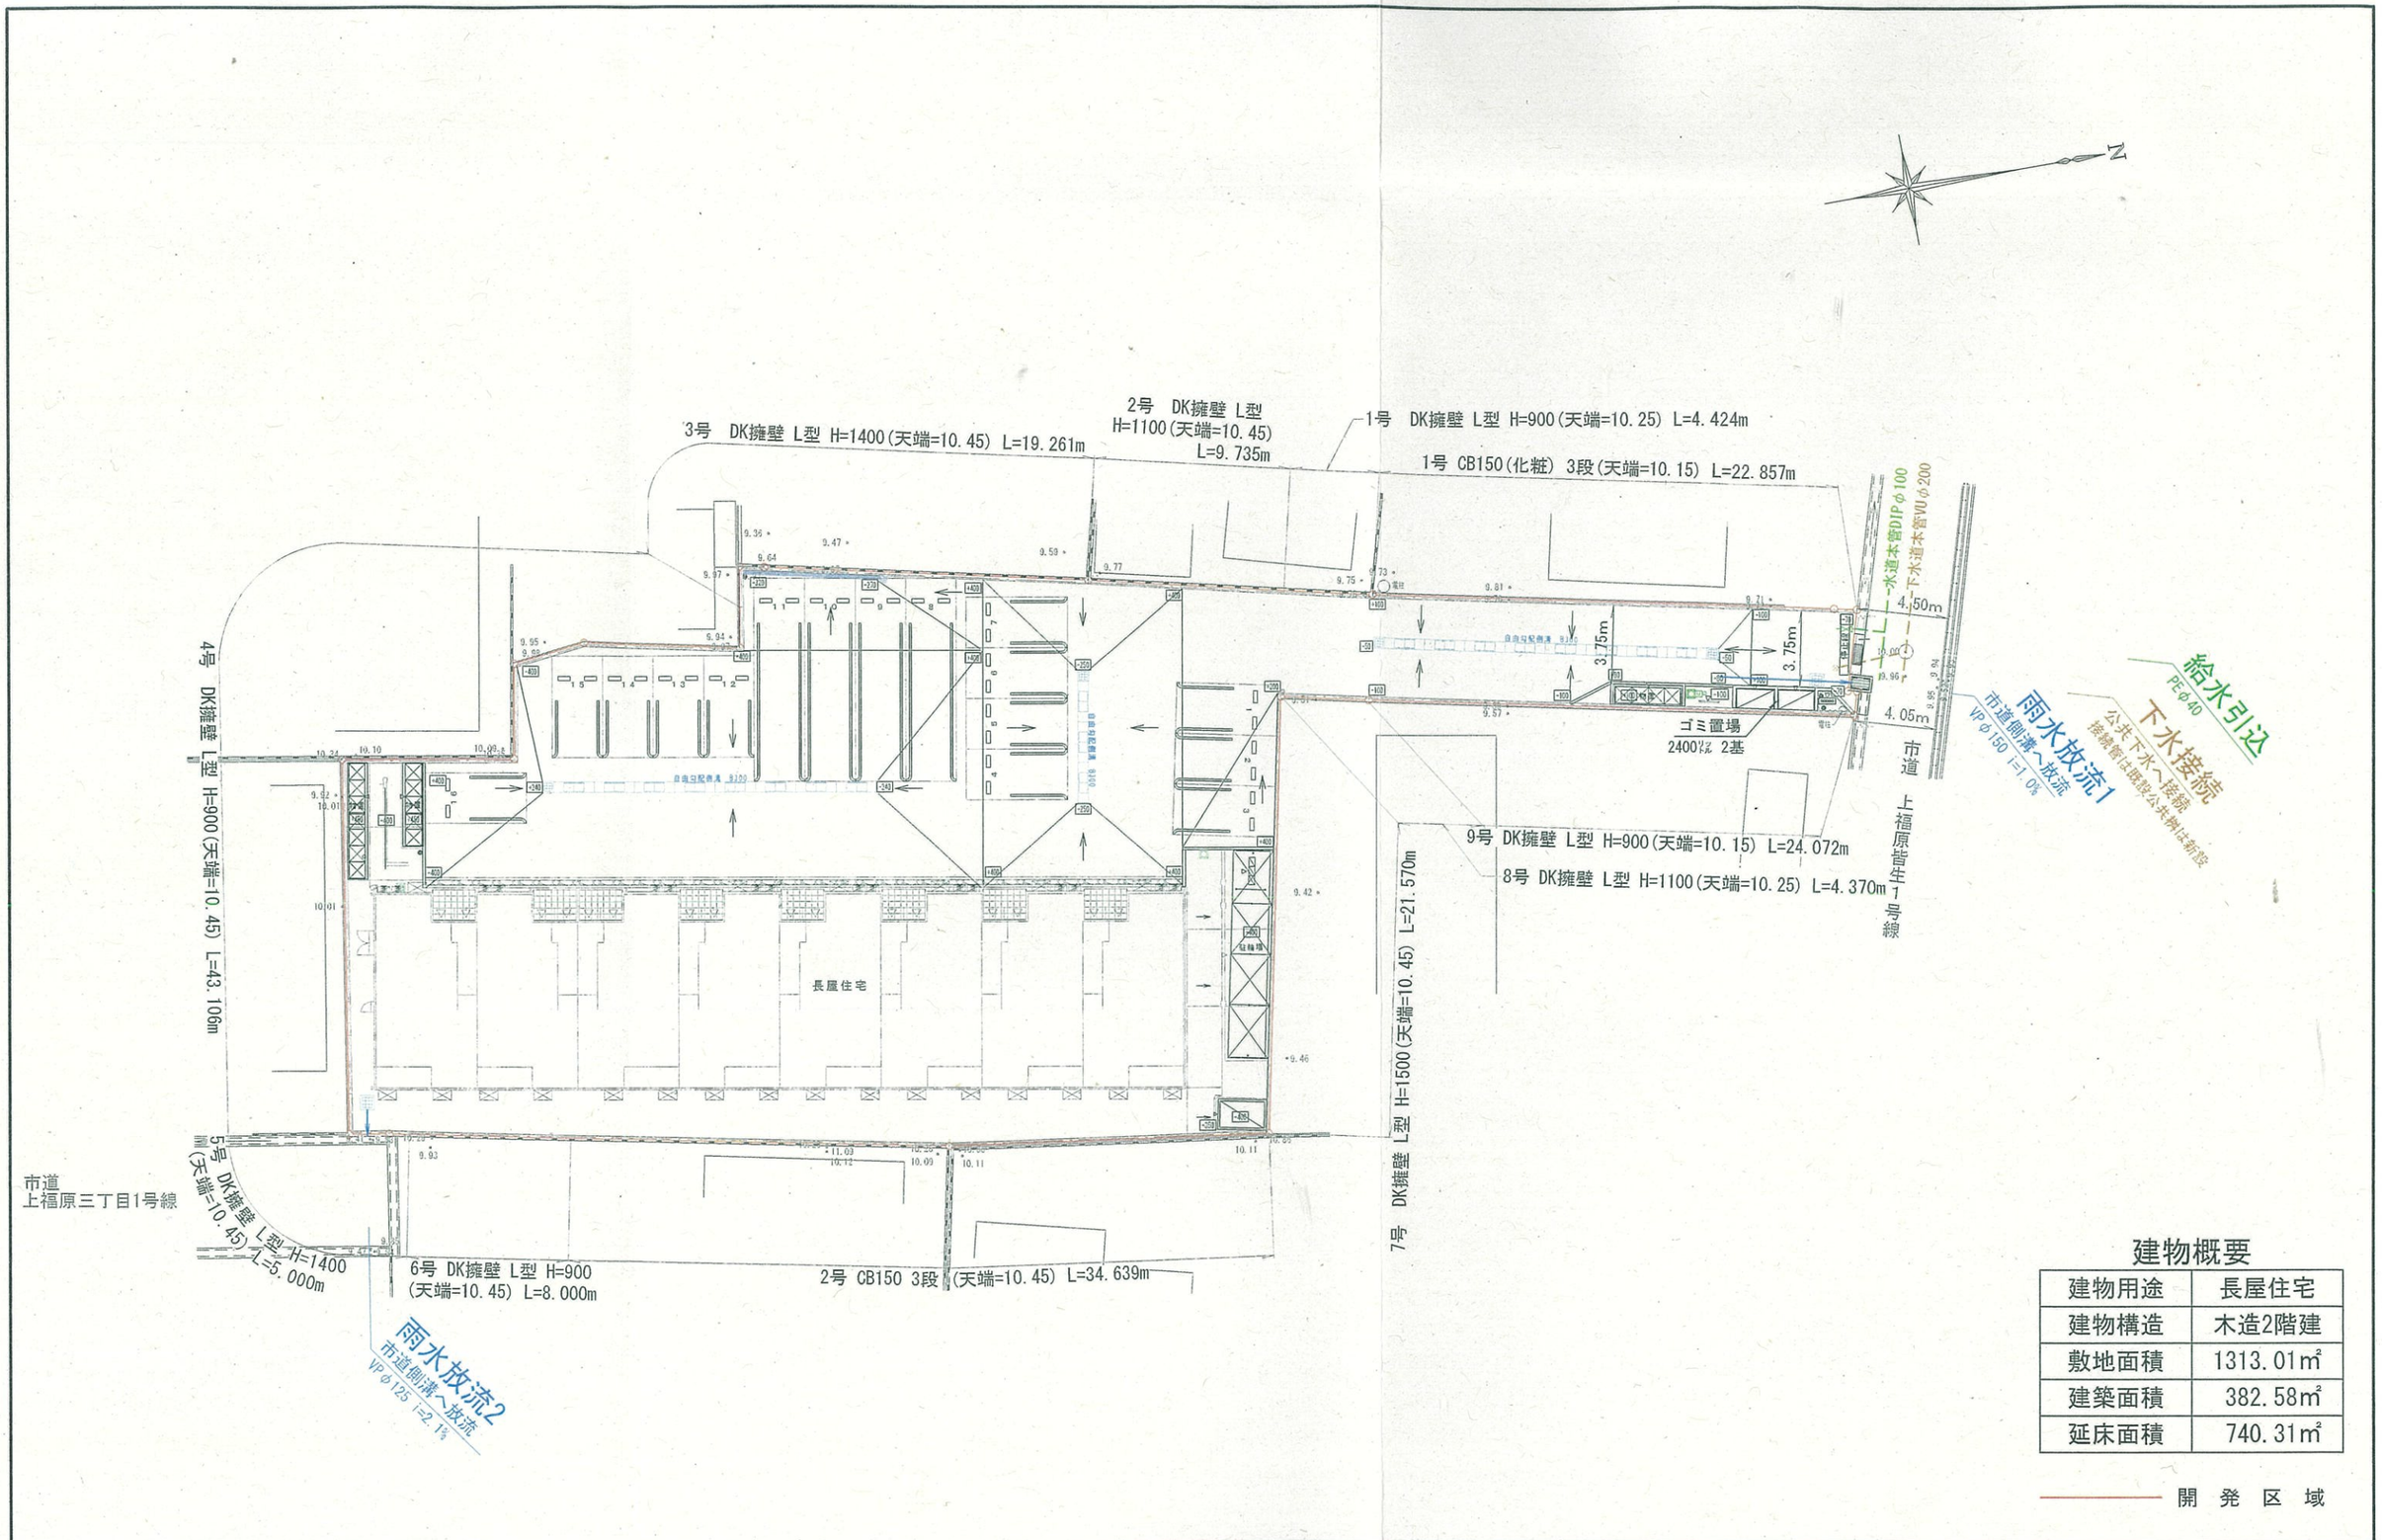

建物概要

建物用途	長屋住宅
建物構造	木造2階建
敷地面積	1313.01㎡
建築面積	382.58㎡
延床面積	740.31㎡

開 発 区 域

有限会社　松本測量設計事務所
鳥取県境港市外江町　２４３６番地１０
代表取締役　松 本 雅 人
TEL 0859-44-4600
FAX 0859-44-4832

工事名称	山根　様邸　集合住宅新築工事
所　在	米子市上福原三丁目 1498番3外
図面名称	土 地 利 用 計 画 平 面 図
縮　尺	1：300
図面番号	