


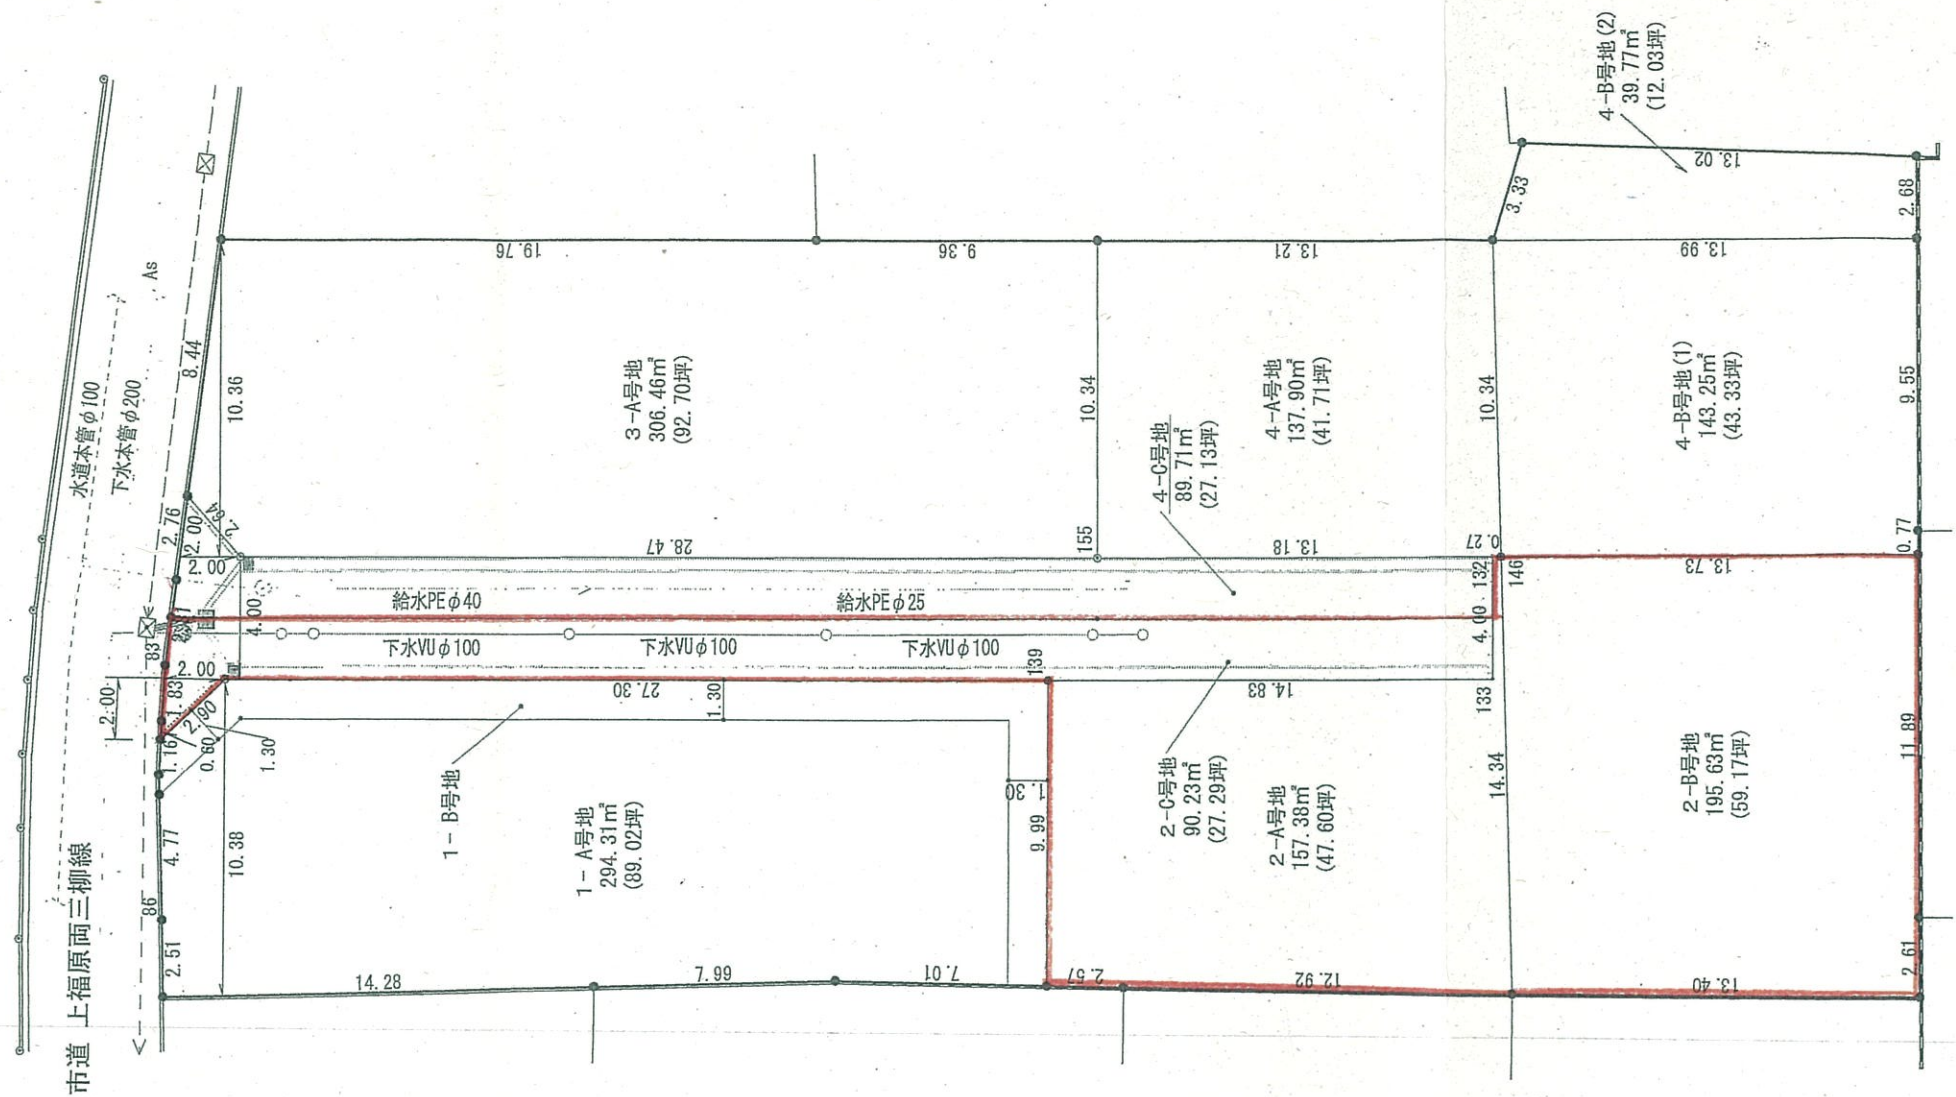

記 号
令和 6年 6月18日



株式会社 三浦建築企画設計

1級建築士事務所 鳥取県知事登録 第494号
1級建築士 登録番号 第99186号

三浦 四郎

工事名称 岡三柳4区画宅地分譲造成工事

図面名称 土地利用計画図

令和 6年 6月 11日 縮尺 1/250

図 章