


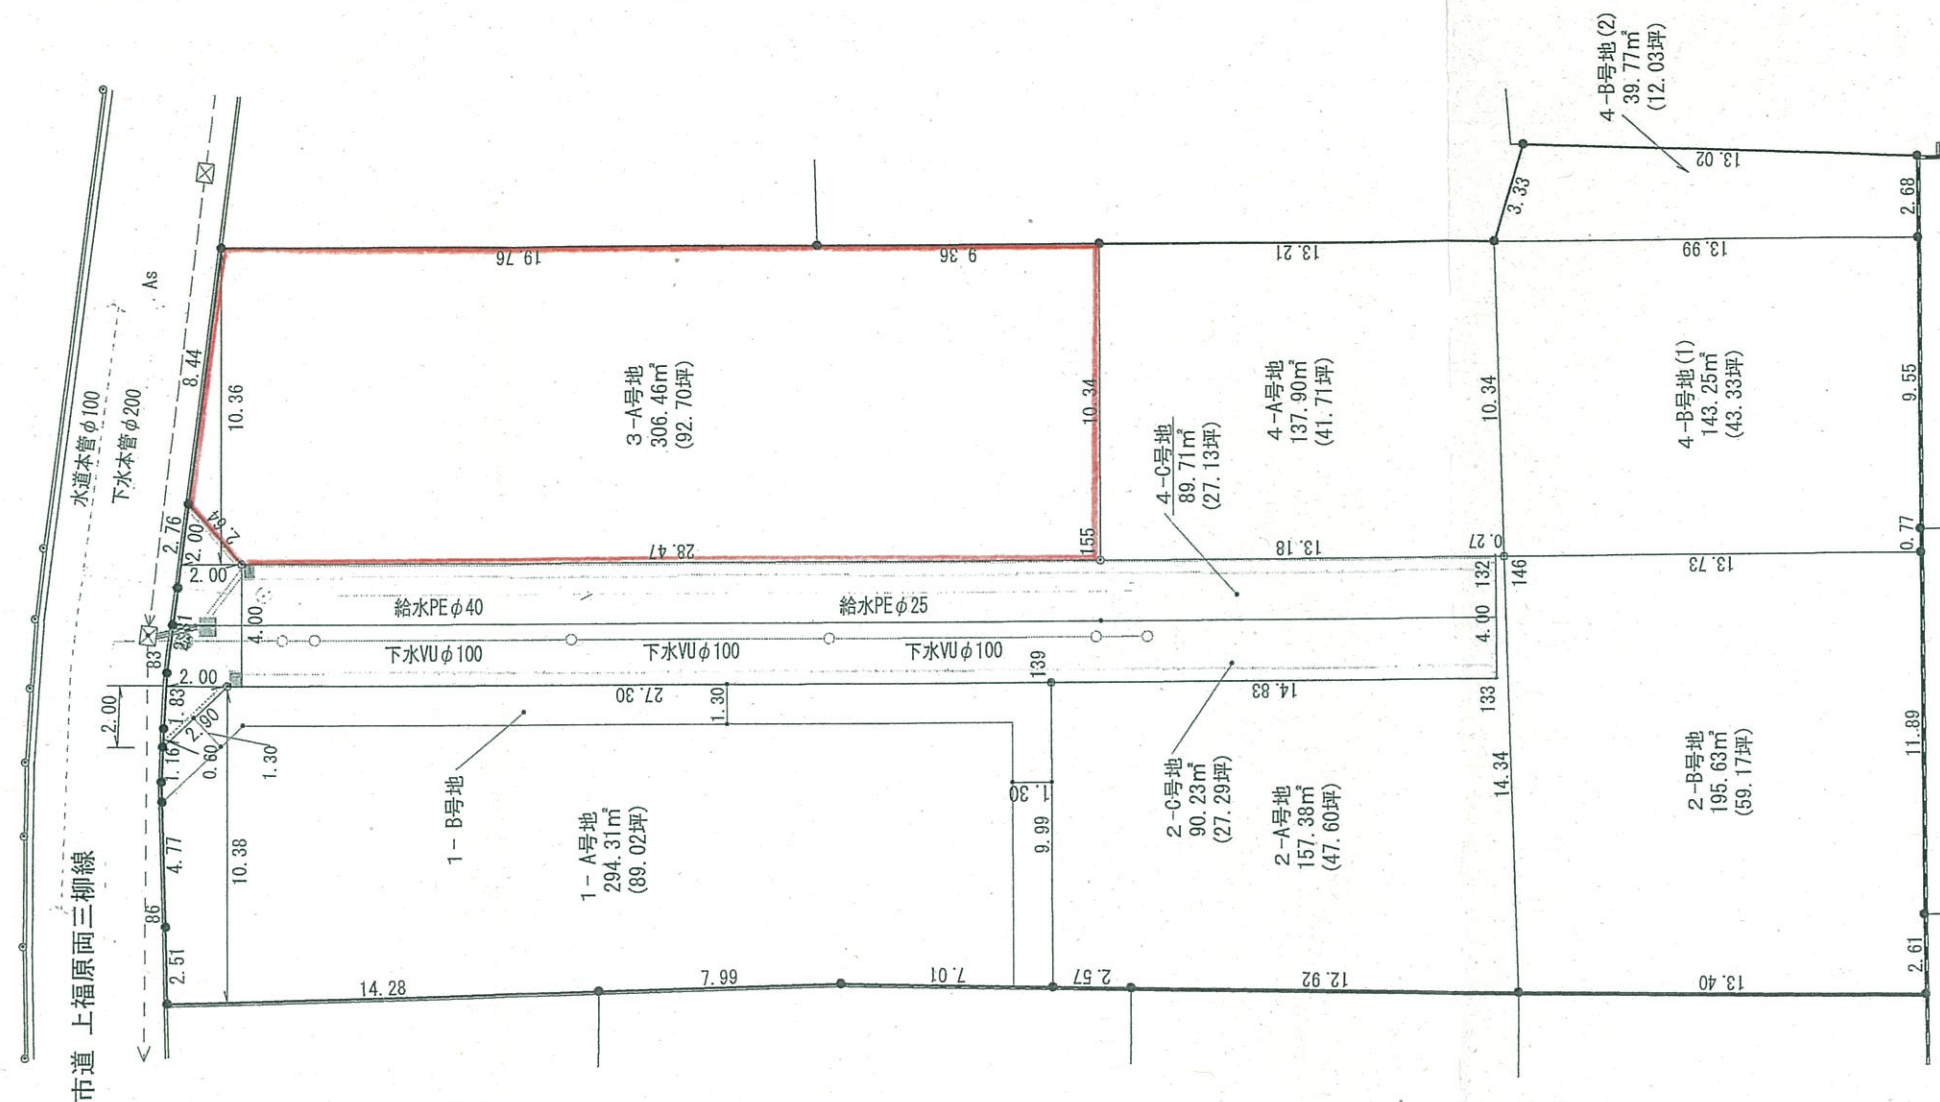

記 号		株式会社 三浦建築企画設計	工事名称 両三柳4区画宅地分譲造成工事					図 号
			図面名称 土地利用計画図					
			令和 6 年 6 月 11 日	縮尺	1/250			
令和 6年 6月18日			1級造営士事務所 鳥取県知事登録 第494号		三浦 四郎			
		1級造営士 登録番号 第99166号						