


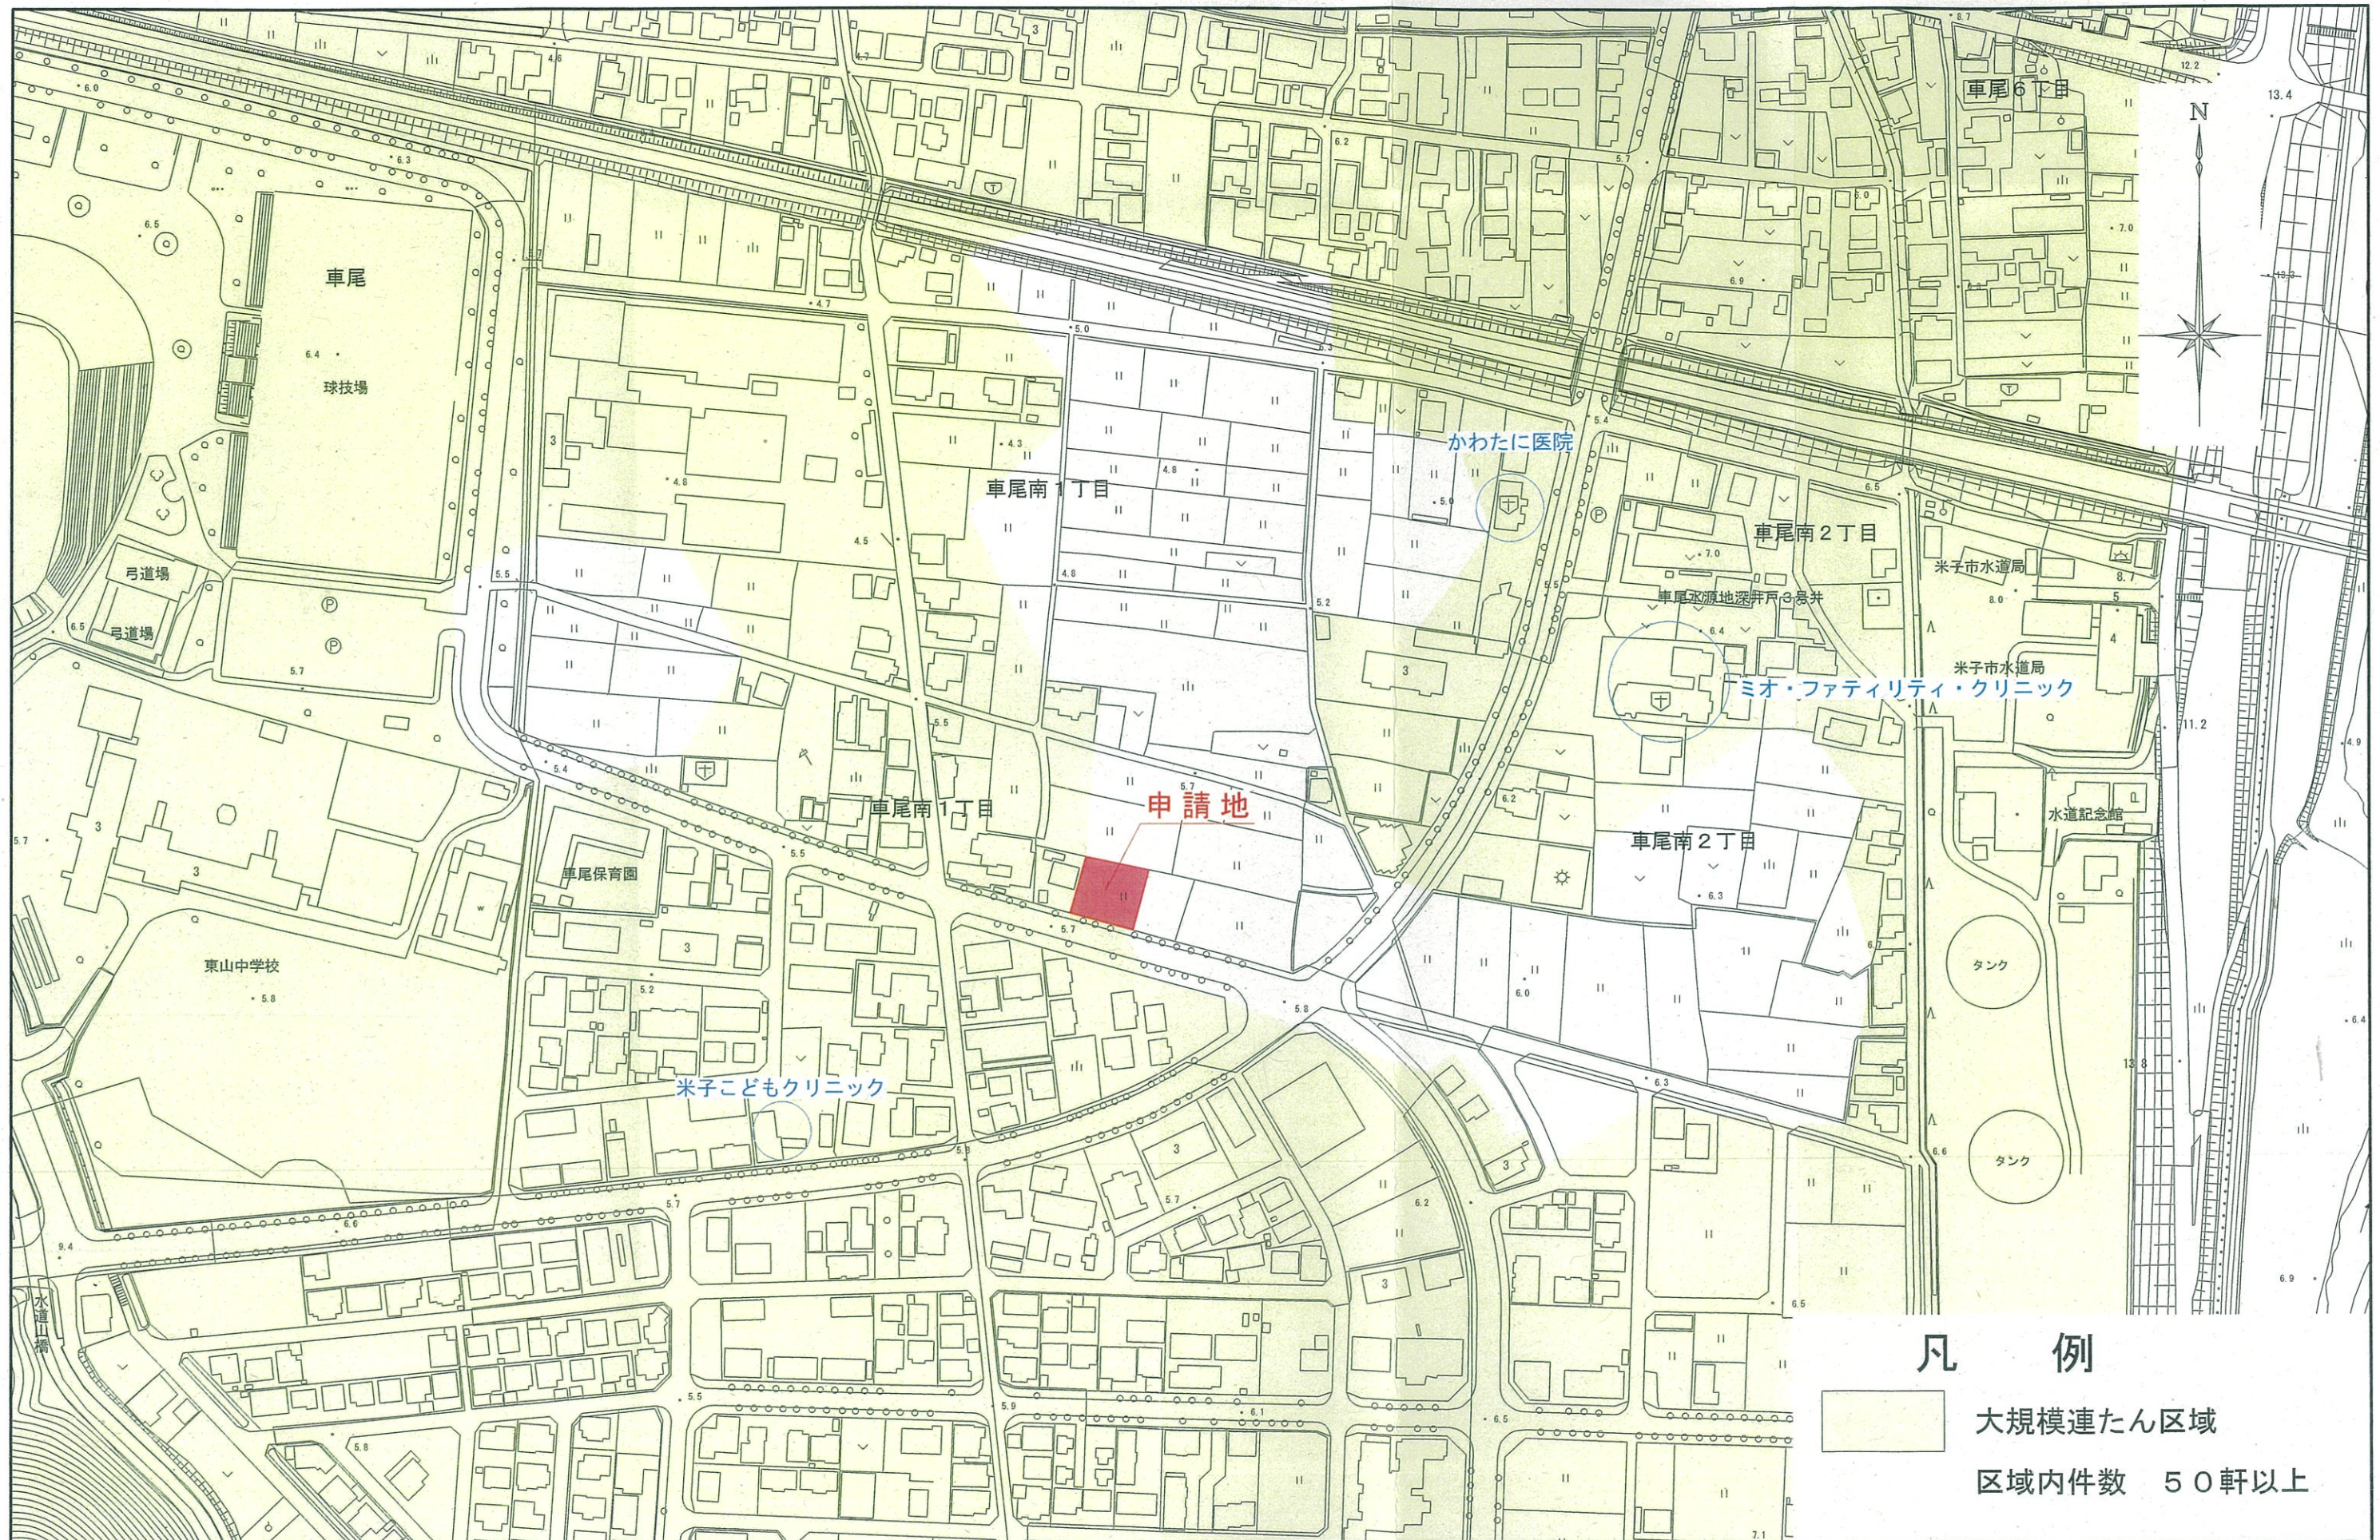

凡 例

- 大規模連たん区域
区域内件数 50軒以上

生田光泰 行政書士 事務所

鳥取県境港市外江町 2436番地10

行政書士 生田光泰

TEL 0859-44-4600
FAX 0859-44-4832

工事名称

(仮称)高木眼科医院 新築工事

所在

米子市車尾南一丁目 449番1の一部

図面名称

開発区域区域図

縮 尺

1:2500

図面番号