


上福原7丁目宅地造成事業計画平面図
土地利用計画図

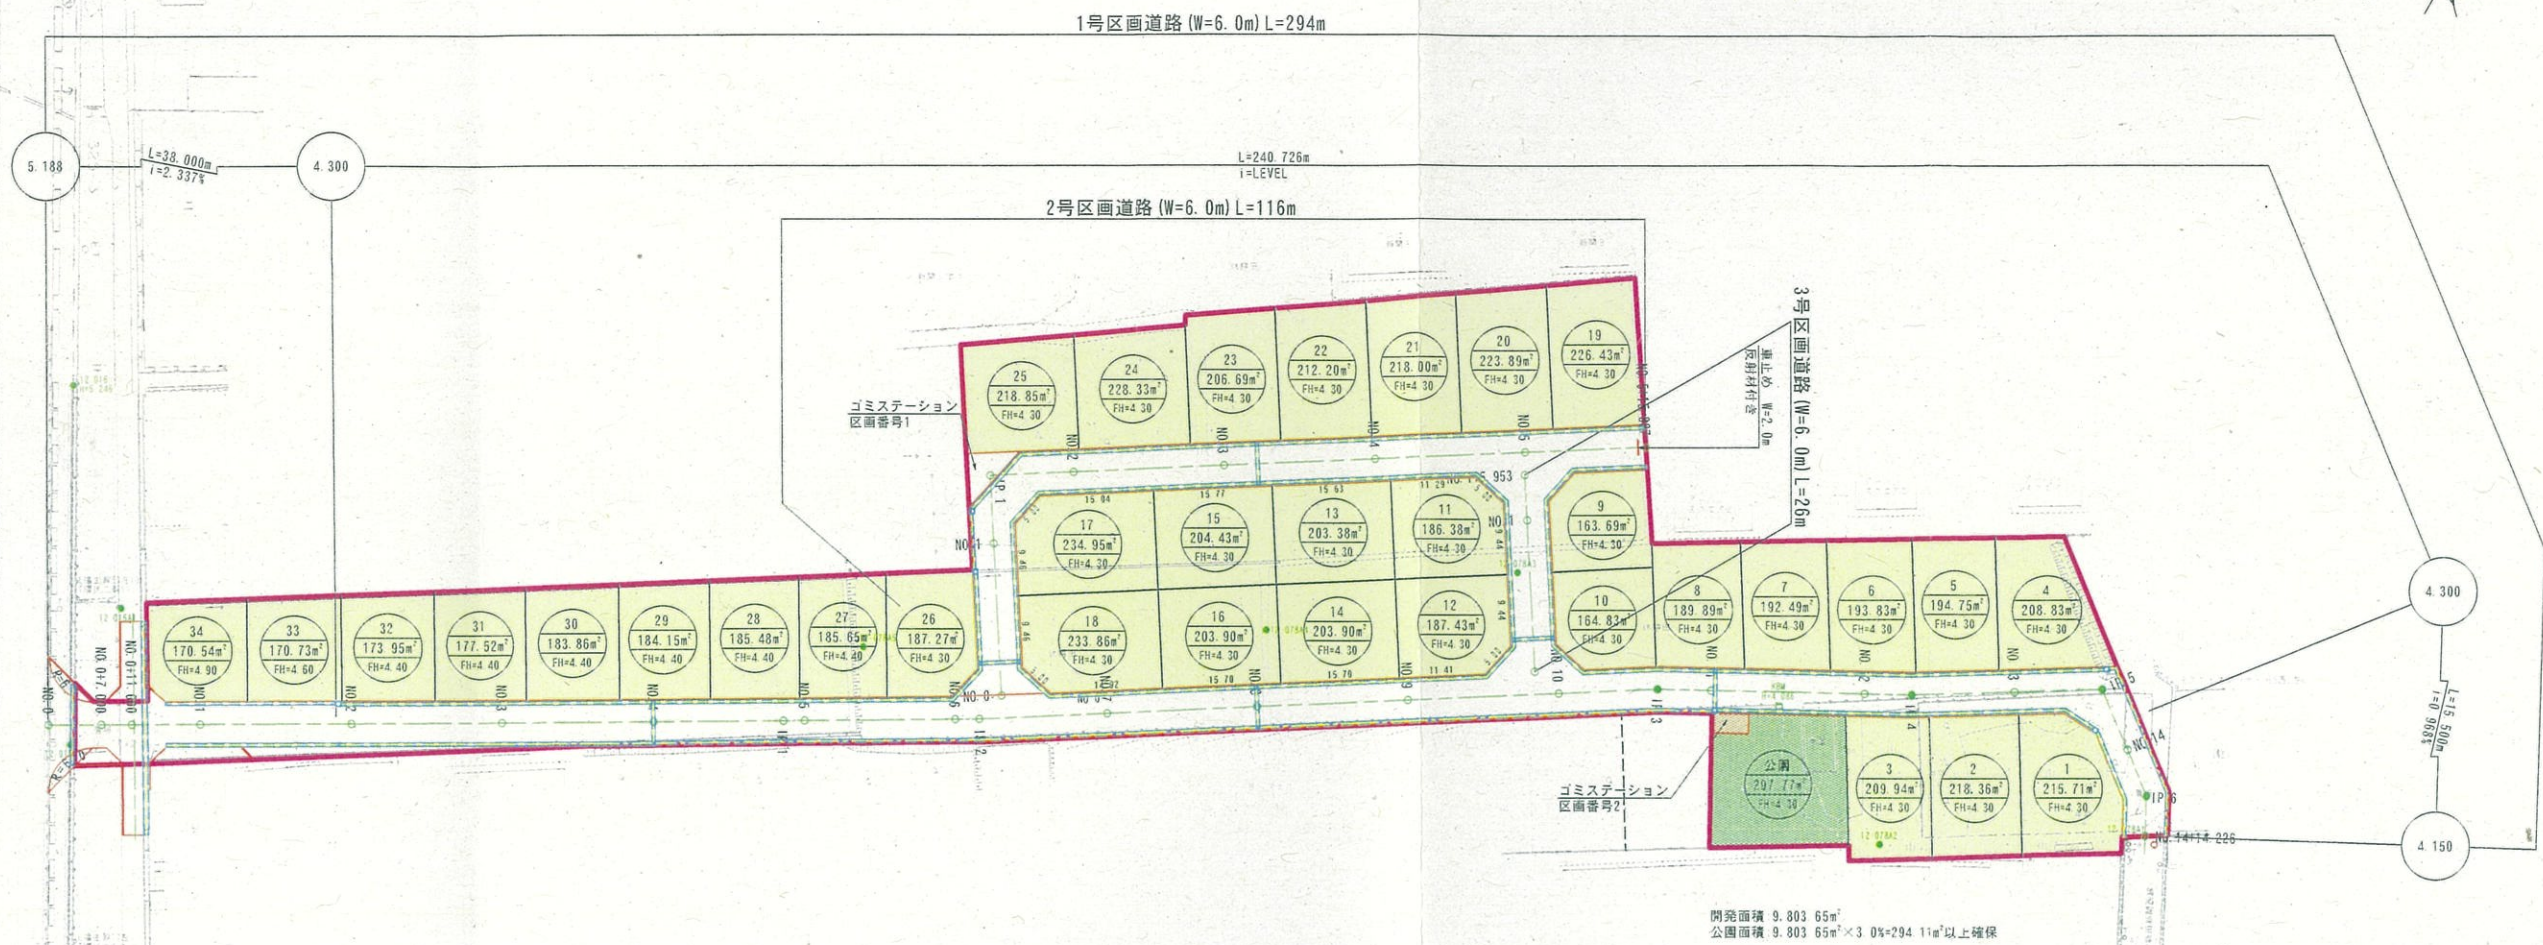

開発区域:

開発区域面積				9,803.89			
宅地		ゴミステーション		道路		公園	
名称	面積	名称	面積	名称	面積	名称	面積
小計	8,764.33	小計	38.67	小計	2,698.19	小計	297.77
区画番号1	215.71	区画番号1	25.03	1号区画内道路	1,829.21	公園	297.77
区画番号2	218.35	区画番号2	13.64	2号区画内道路	638.18		
区画番号3	209.94			3号区画内道路	188.71		
区画番号4	208.83						
区画番号5	194.75						
区画番号6	192.83						
区画番号7	192.49						
区画番号8	189.89						
区画番号9	163.69	小計	5.02				
区画番号10	164.83	セットバック	2.47				
区画番号11	186.38	残置	2.55				
区画番号12	187.43						
区画番号13	203.38						
区画番号14	203.90						
区画番号15	204.43						
区画番号16	203.90						
区画番号17	234.95						
区画番号18	233.86						
区画番号19	226.43						
区画番号20	223.89						
区画番号21	218.00						
区画番号22	212.20						
区画番号23	206.69						
区画番号24	228.33						
区画番号25	218.85						
区画番号26	187.27						
区画番号27	185.65						
区画番号28	185.48						
区画番号29	184.15						
区画番号30	183.86						
区画番号31	177.52						
区画番号32	173.95						
区画番号33	170.73						
区画番号34	170.54						

凡 例	
宅 地	
ゴミステーション	
道 路	
公 園	

(世界測地系)			
上 福 原 7 丁 目 宅 地 造 成			
図面名	土 地 利 用 計 画 図		
作成年月日	令和5年8月29日		
縮 尺	S=1:500	図面番号	/
会社名	株式会社ヨナゴ技研コンサルタント		
アーバンネットワーク株式会社			