


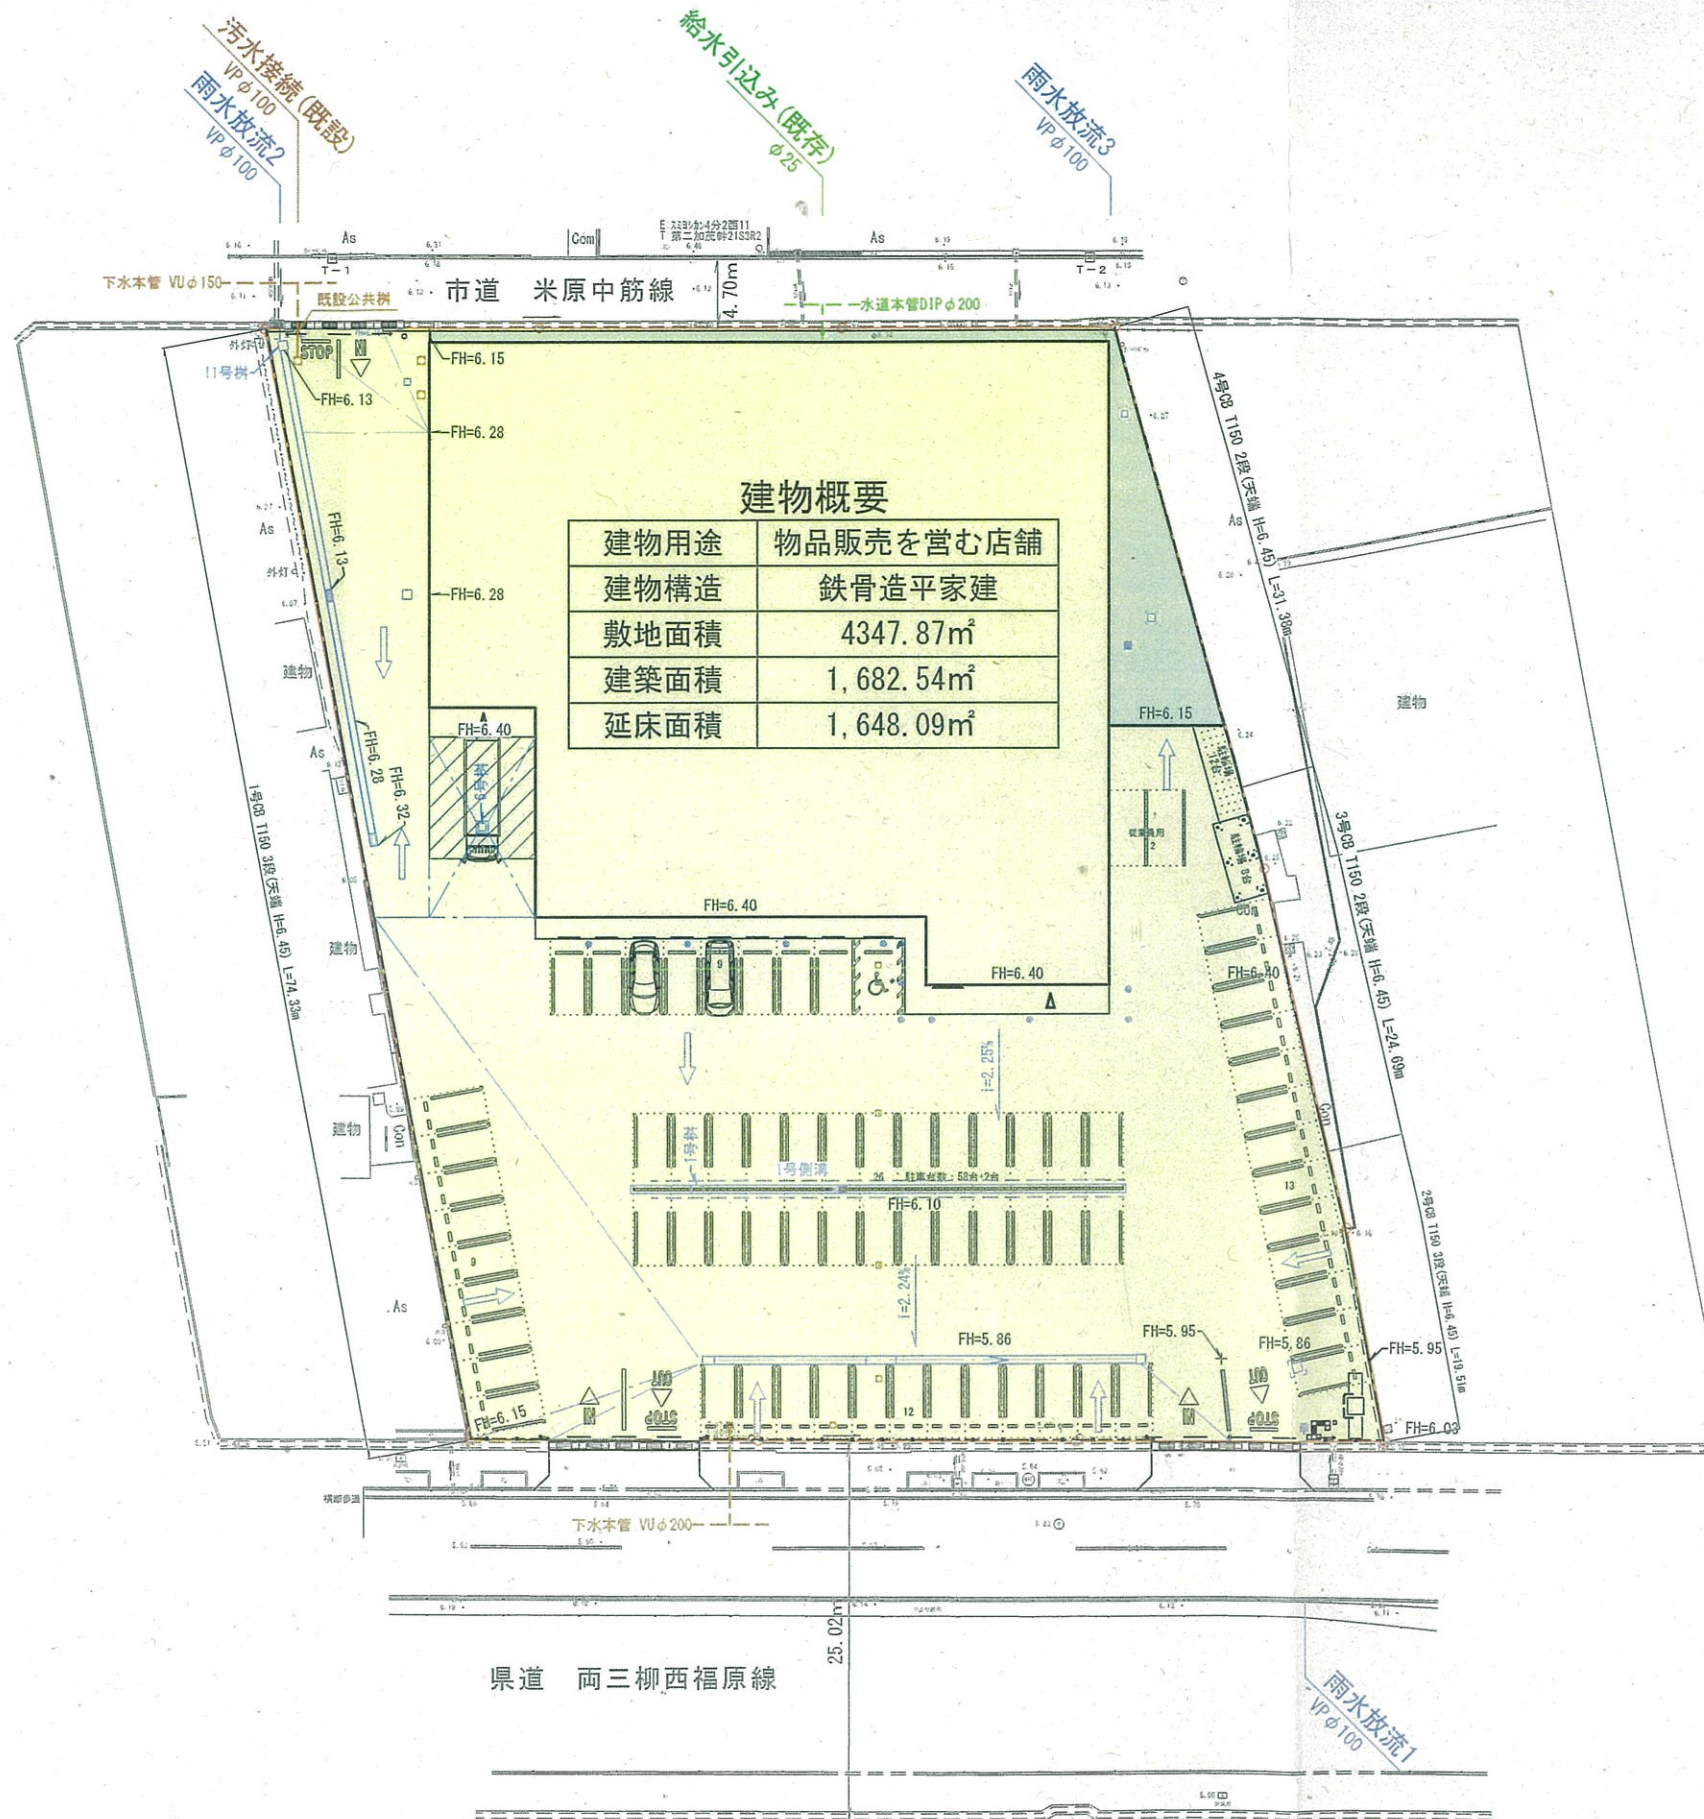

建物概要	
建物用途	物品販売を営む店舗
建物構造	鉄骨造平家建
敷地面積	4347.87㎡
建築面積	1,682.54㎡
延床面積	1,648.09㎡

- 開 発 区 域
- 宅 地
- 緑 地

有限会社 松本測量設計事務所

鳥取県境港市外江町 2436番地10

代表取締役 松本雅人

TEL 0859-44-4600
FAX 0859-44-4832

工事名称

(仮称) ザグザグ両三柳店新築工事

所 在

米子市両三柳字大沢十六 273番外

図面名称

土地利用計画平面図

縮 尺

1:500

図面番号

A02