


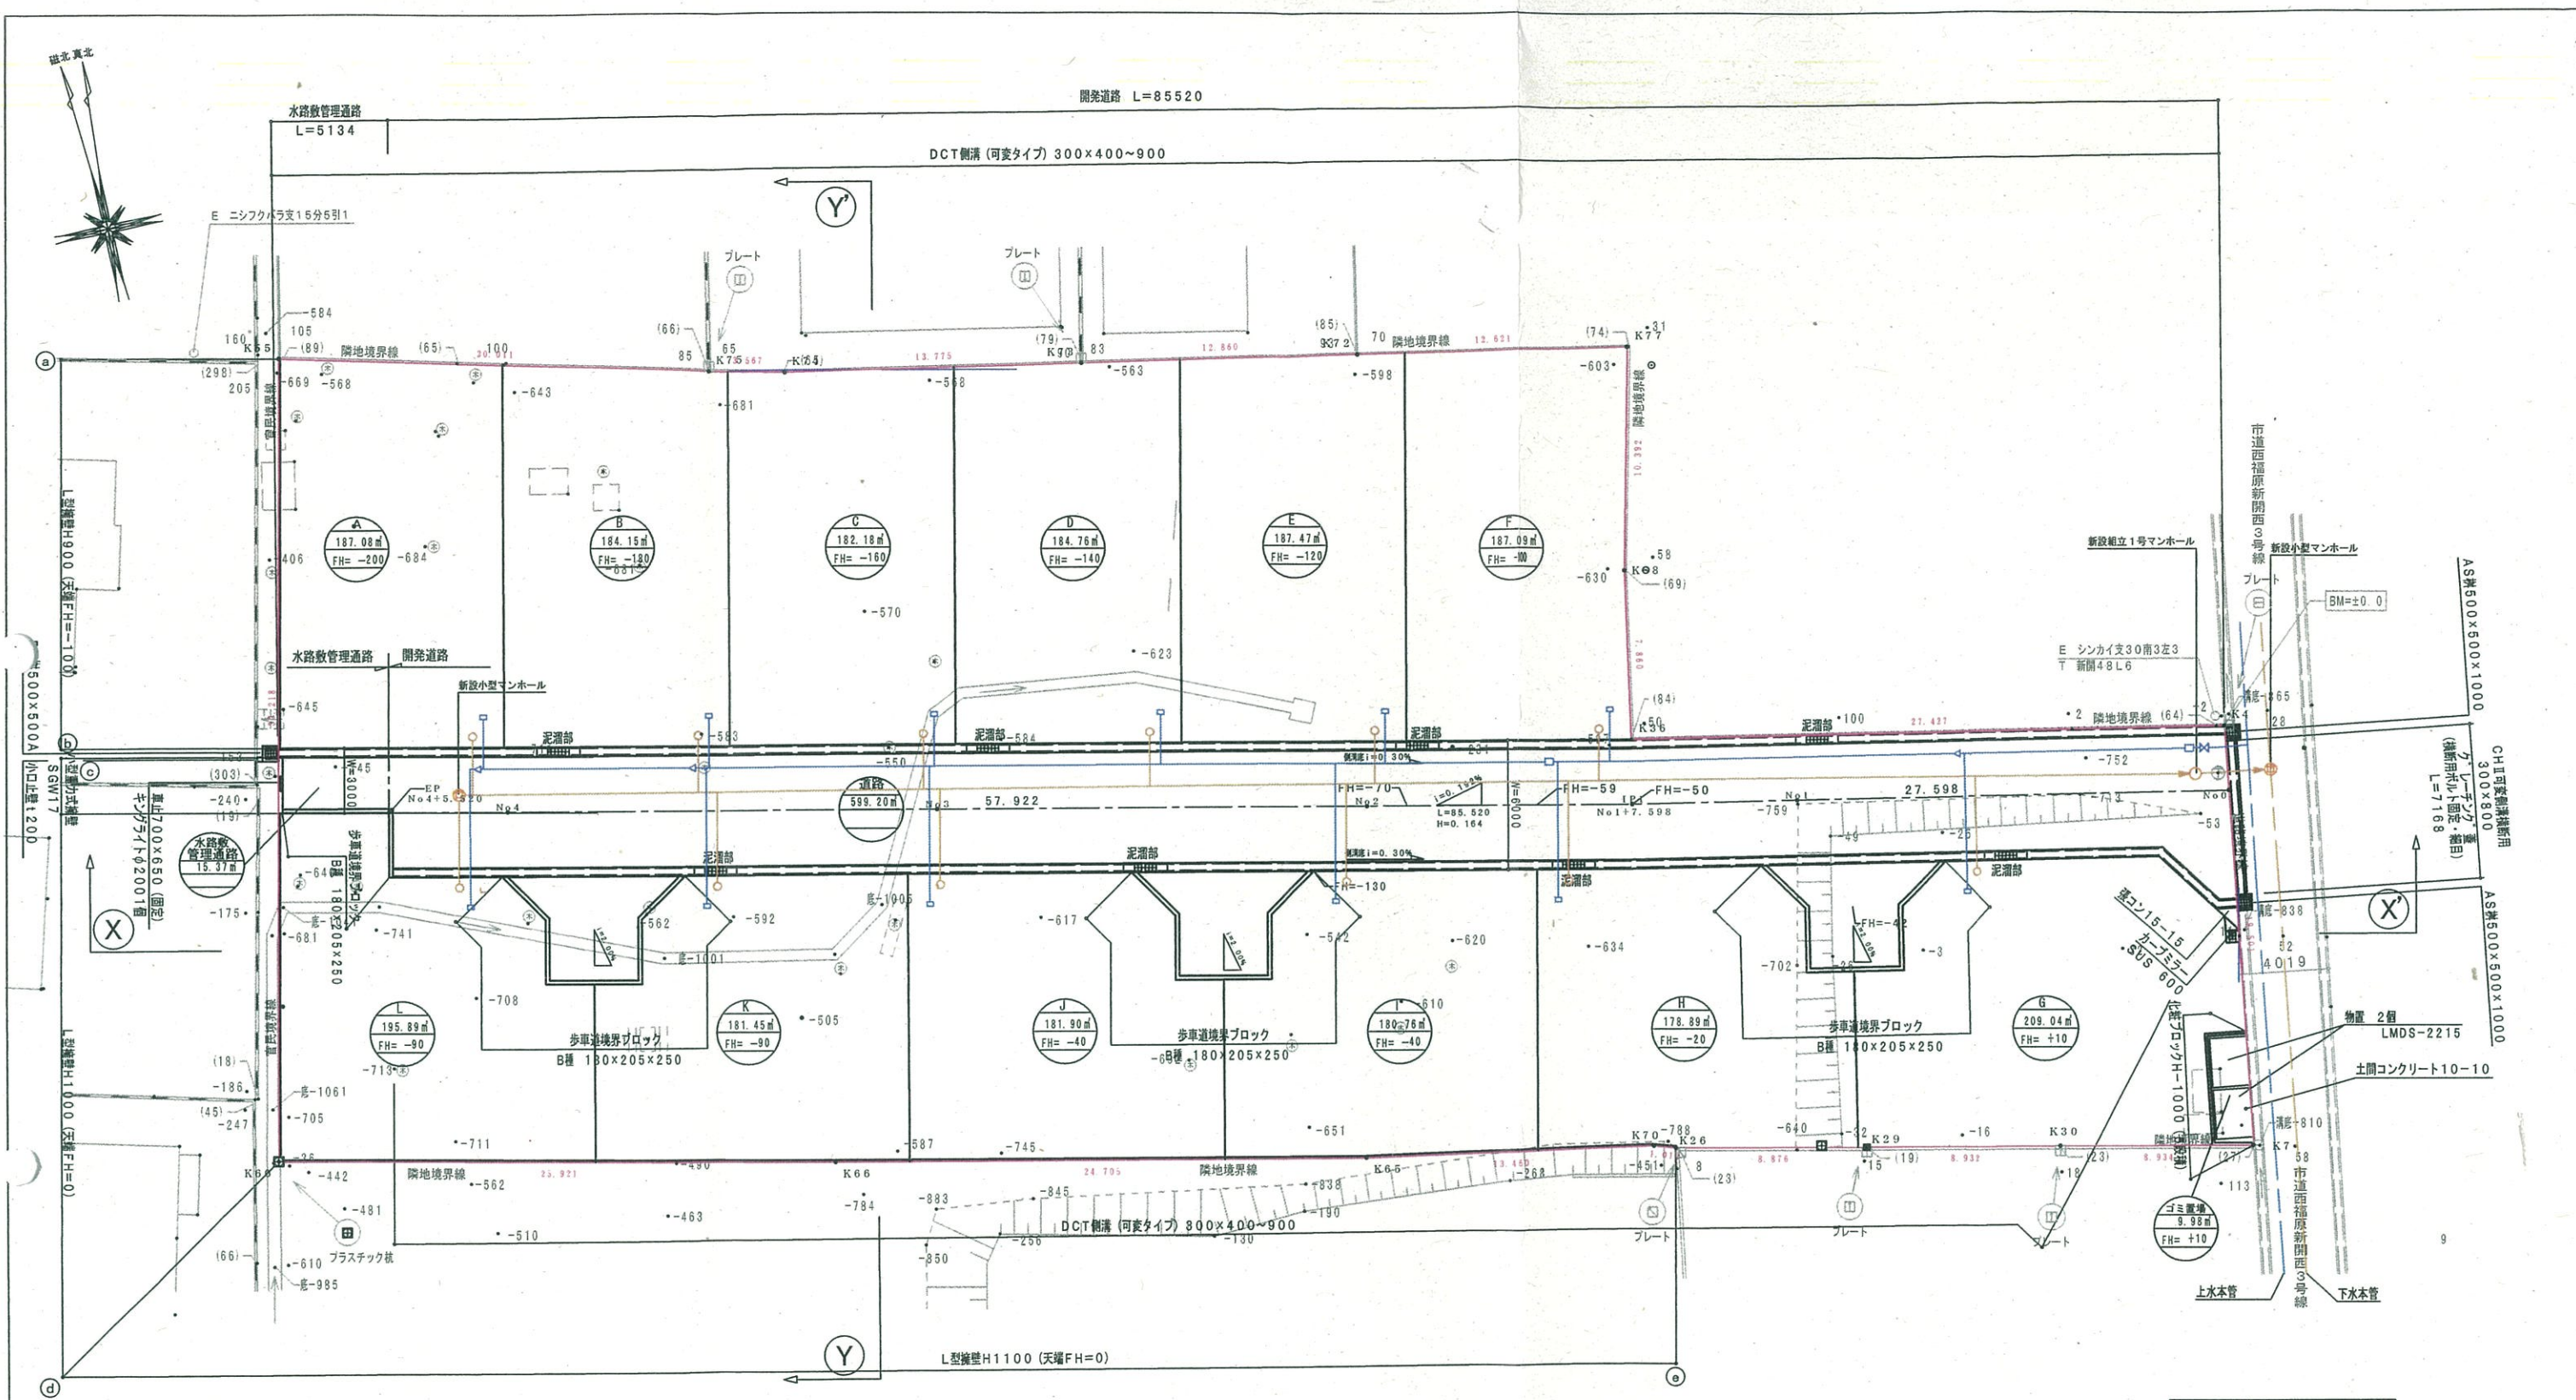

宅地	2,240.65㎡
道路	599.20㎡
水路	15.37㎡
ゴミ置場	9.98㎡
開発面積	2,865.20㎡

給水管
下水管

記 事				承認 管理建築士 図章	代表となる設計者 印	工事名称 セキュレア新開6丁目	作成年月日 2024/07/09	図面番号
	大和ハウス工業株式会社						縮 尺 1/300	
			その他の設計者	全図製図	生産製図	L C	工事番号	
							図面名称 土地利用計画図	