


平面図

S=1:1000

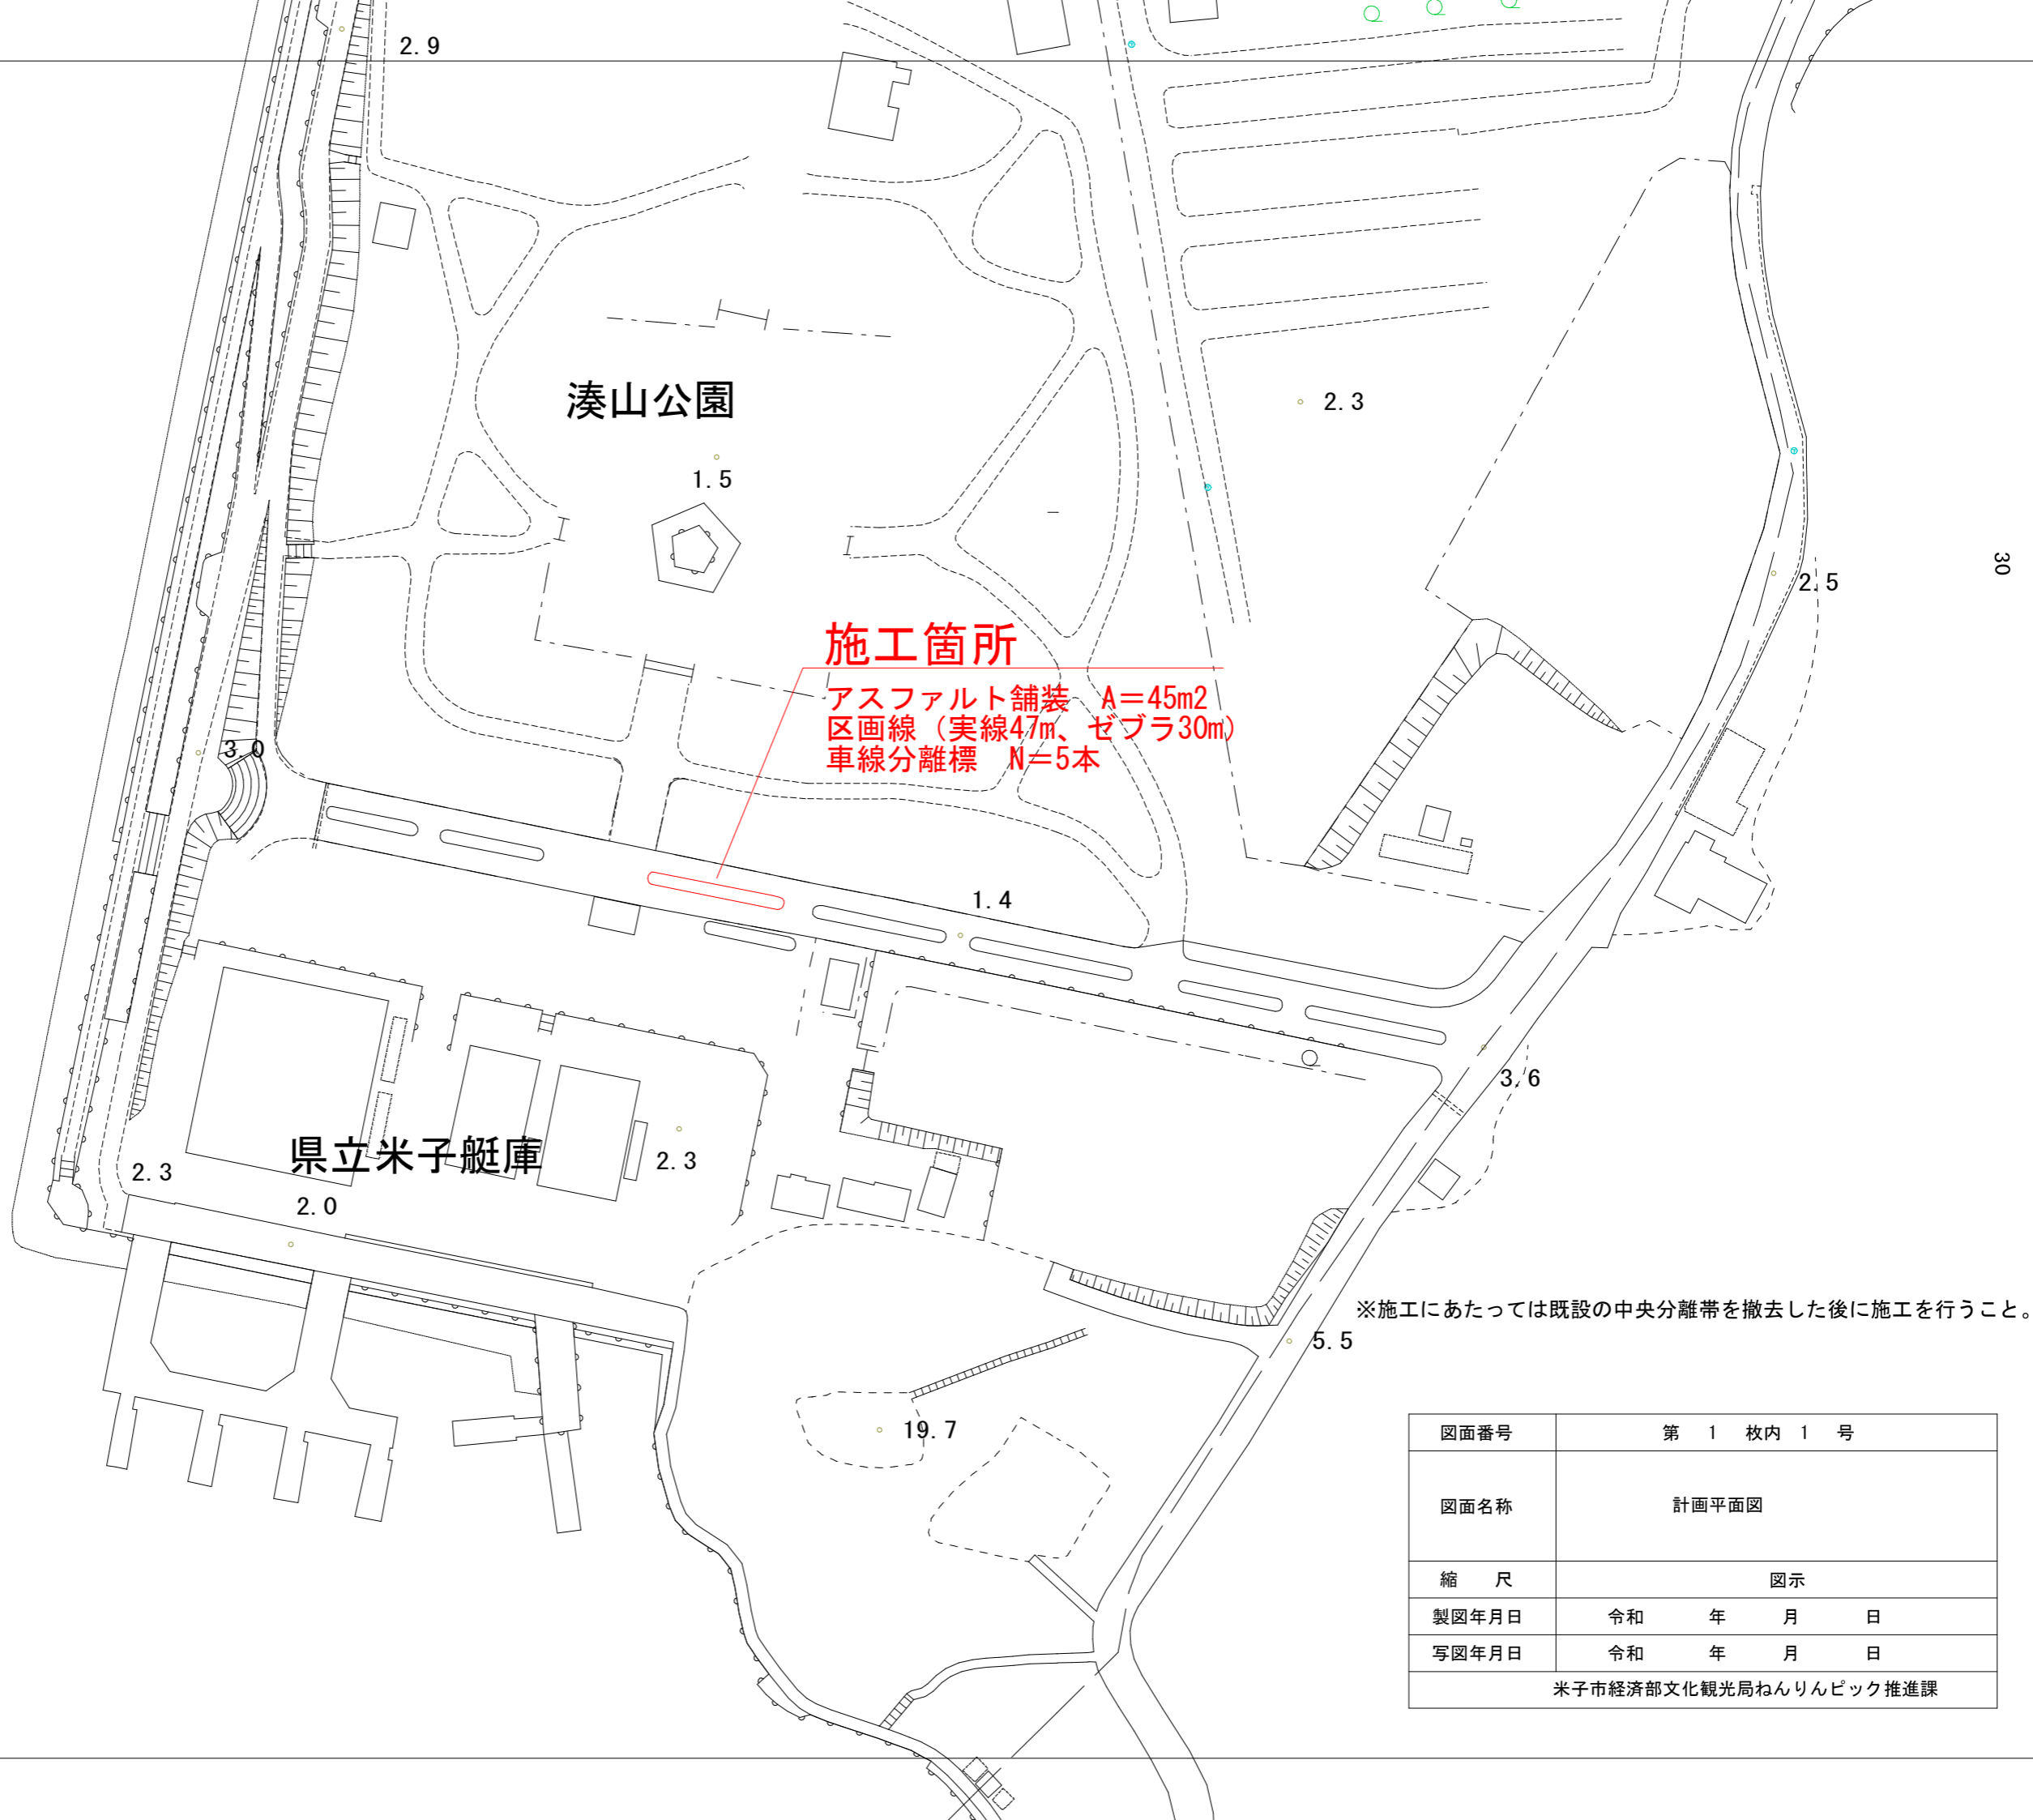

施工箇所

アスファルト舗装 A=45m²
区画線(実線47m、ゼブラ30m)
車線分離標 N=5本

※施工にあたっては既設の中央分離帯を撤去した後に施工を行うこと。

図面番号	第 1 枚内 1 号
図面名称	計画平面図
縮 尺	図示
製図年月日	令和 年 月 日
写図年月日	令和 年 月 日
米子市経済部文化観光局ねんりんピック推進課	