




資料 1 - 3

米子境港都市計画決定予定図

	凡 例		
	変更しない区域	削除する区域	追加する区域
排水区域			

- 市街化区域ライン
- 米子境港都市計画区域ライン

米子境港都市計画区域

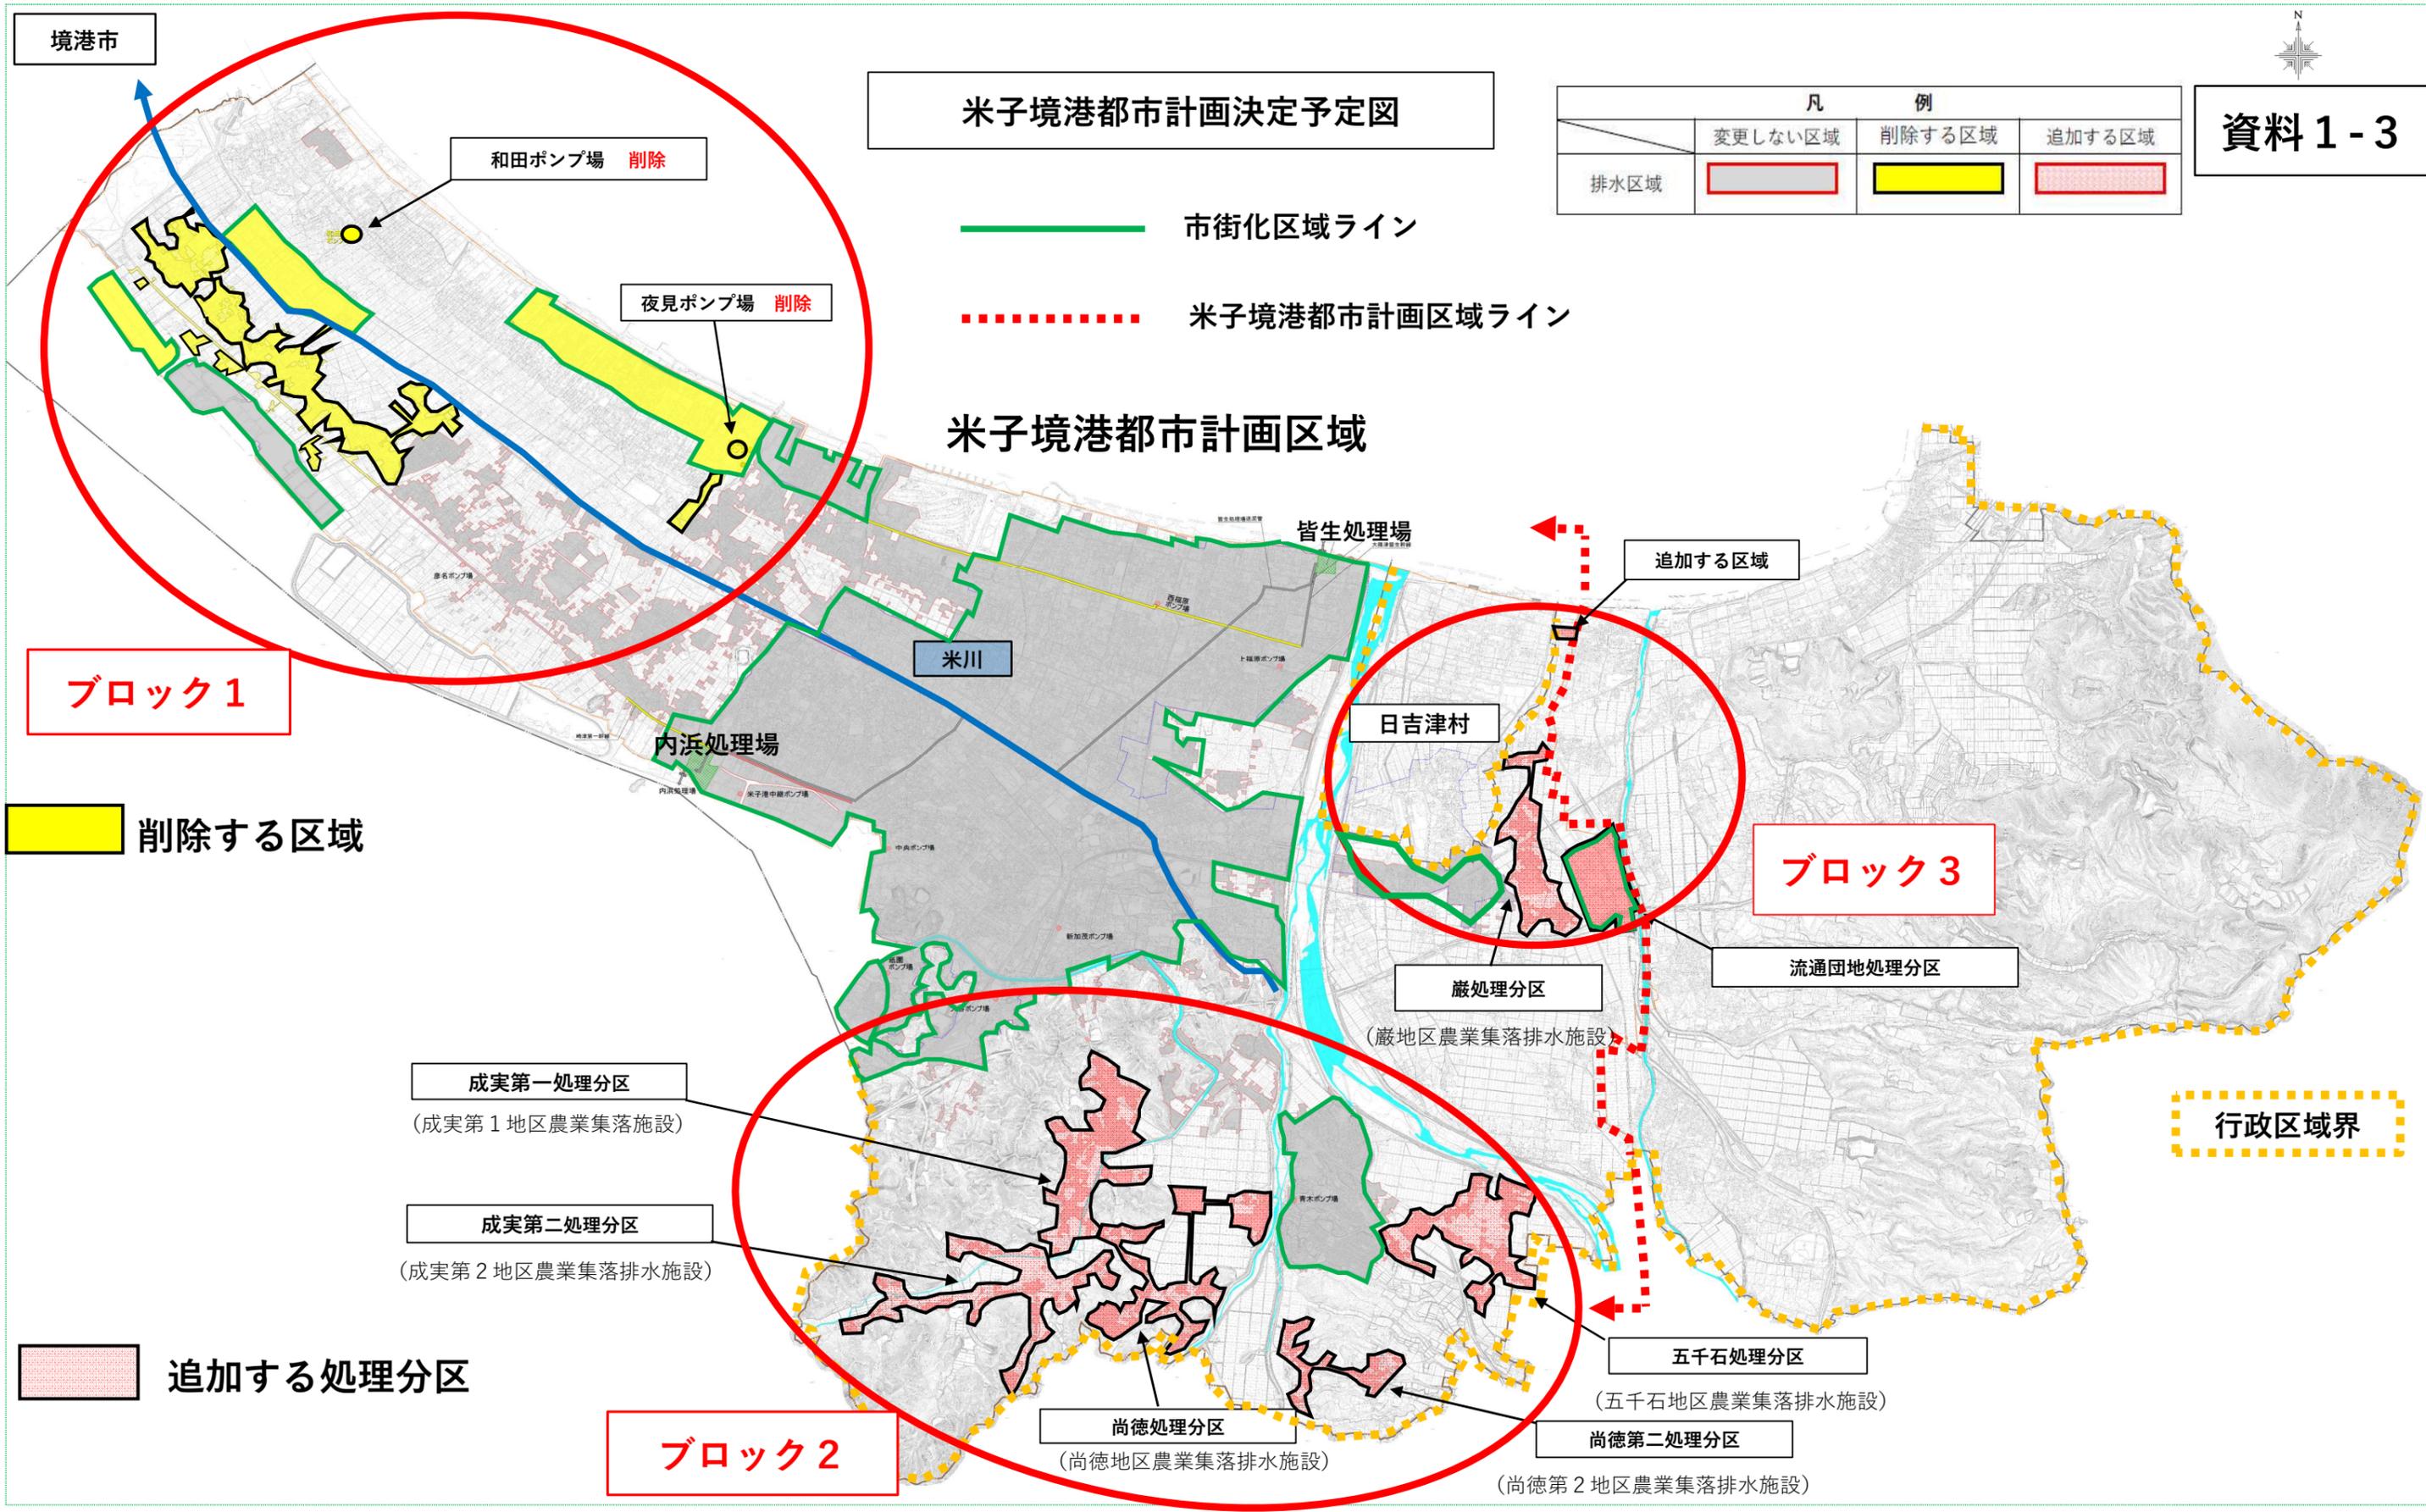

境港市

和田ポンプ場 削除

夜見ポンプ場 削除

ブロック1

削除する区域

成実第一処理分区
(成実第1地区農業集落施設)

成実第二処理分区
(成実第2地区農業集落排水施設)

追加する処理分区

ブロック2

尚徳処理分区
(尚徳地区農業集落排水施設)

尚徳第二処理分区
(尚徳第2地区農業集落排水施設)

五千石処理分区
(五千石地区農業集落排水施設)

流通団地処理分区

巖処理分区
(巖地区農業集落排水施設)

日吉津村

ブロック3

追加する区域

行政区境界