



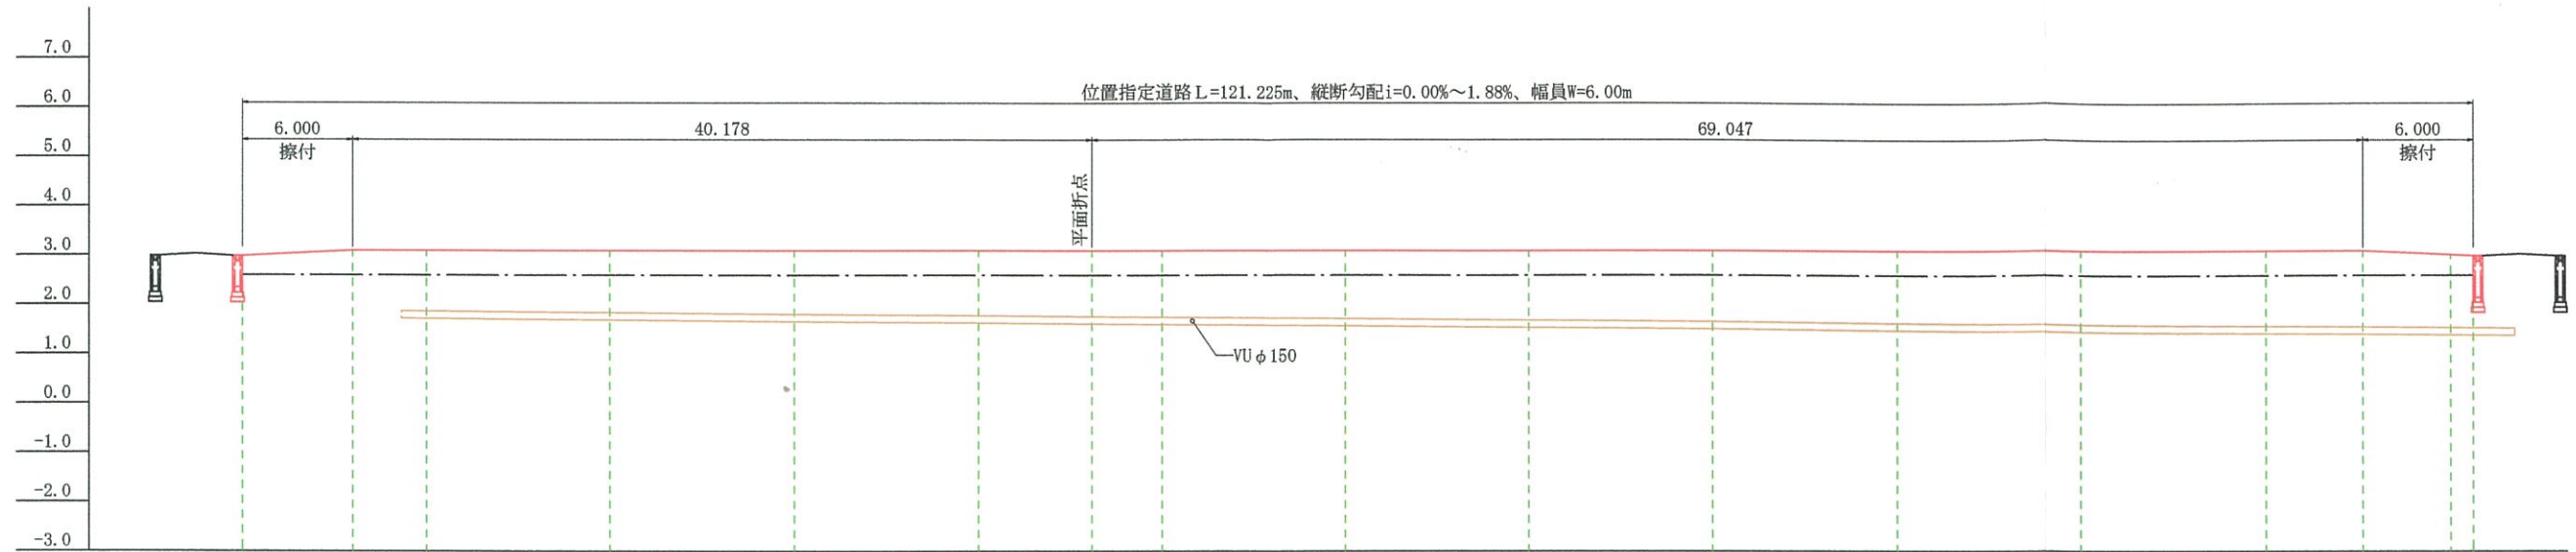

計画	勾配	2.987 i=1.88% L=6.00m 3.100										i=0.00% L=81.919m										3.100 i=1.75% L=6.00m 2.995	
	盛土	0.387	0.500	0.500	0.500	0.500	0.500	0.500	0.500	0.500	0.500	0.500	0.500	0.500	0.500	0.500	0.500	0.416	0.395				
	切土	0.00	0.00	0.00	0.00	0.00	0.00	0.00	0.00	0.00	0.00	0.00	0.00	0.00	0.00	0.00	0.00	0.00	0.00				
	地盤高	2.987	3.100	3.100	3.100	3.100	3.100	3.100	3.100	3.100	3.100	3.100	3.100	3.100	3.100	3.100	3.100	3.016	2.995				
地盤高	2.60	2.60	2.60	2.60	2.60	2.60	2.60	2.60	2.60	2.60	2.60	2.60	2.60	2.60	2.60	2.60	2.60	2.60	2.60				
追加距離	0.000	6.000	10.000	20.000	30.000	40.000	46.178	50.000	60.000	70.000	80.000	90.000	100.000	110.000	115.225	120.000	121.225						
単距離	0.000	6.000	4.000	10.000	10.000	10.000	6.178	3.822	10.000	10.000	10.000	10.000	10.000	10.000	5.225	4.775	1.225						
測点	No. 0	No. 0 +6.000	No. 1	No.2	No. 3	No. 4	No. 4 +6.178	No. 5	No.6	No. 7	No. 8	No. 9	No. 10	No. 11	No. 11 +5.225	No. 12	No. 12 +1.225						

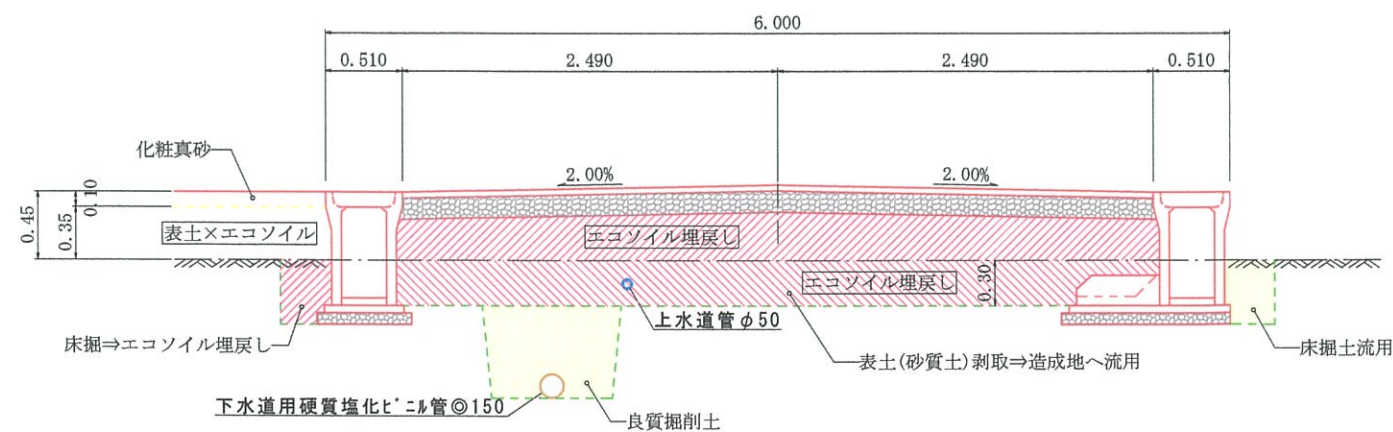

舗装構成図

縮尺 1:20



表層 (再生密粒度アスコン)

フライムコート 1.2L/㎡

路盤 (再生クラッシャーラン Rcm-30)