


造成計画平面図

S=1/300

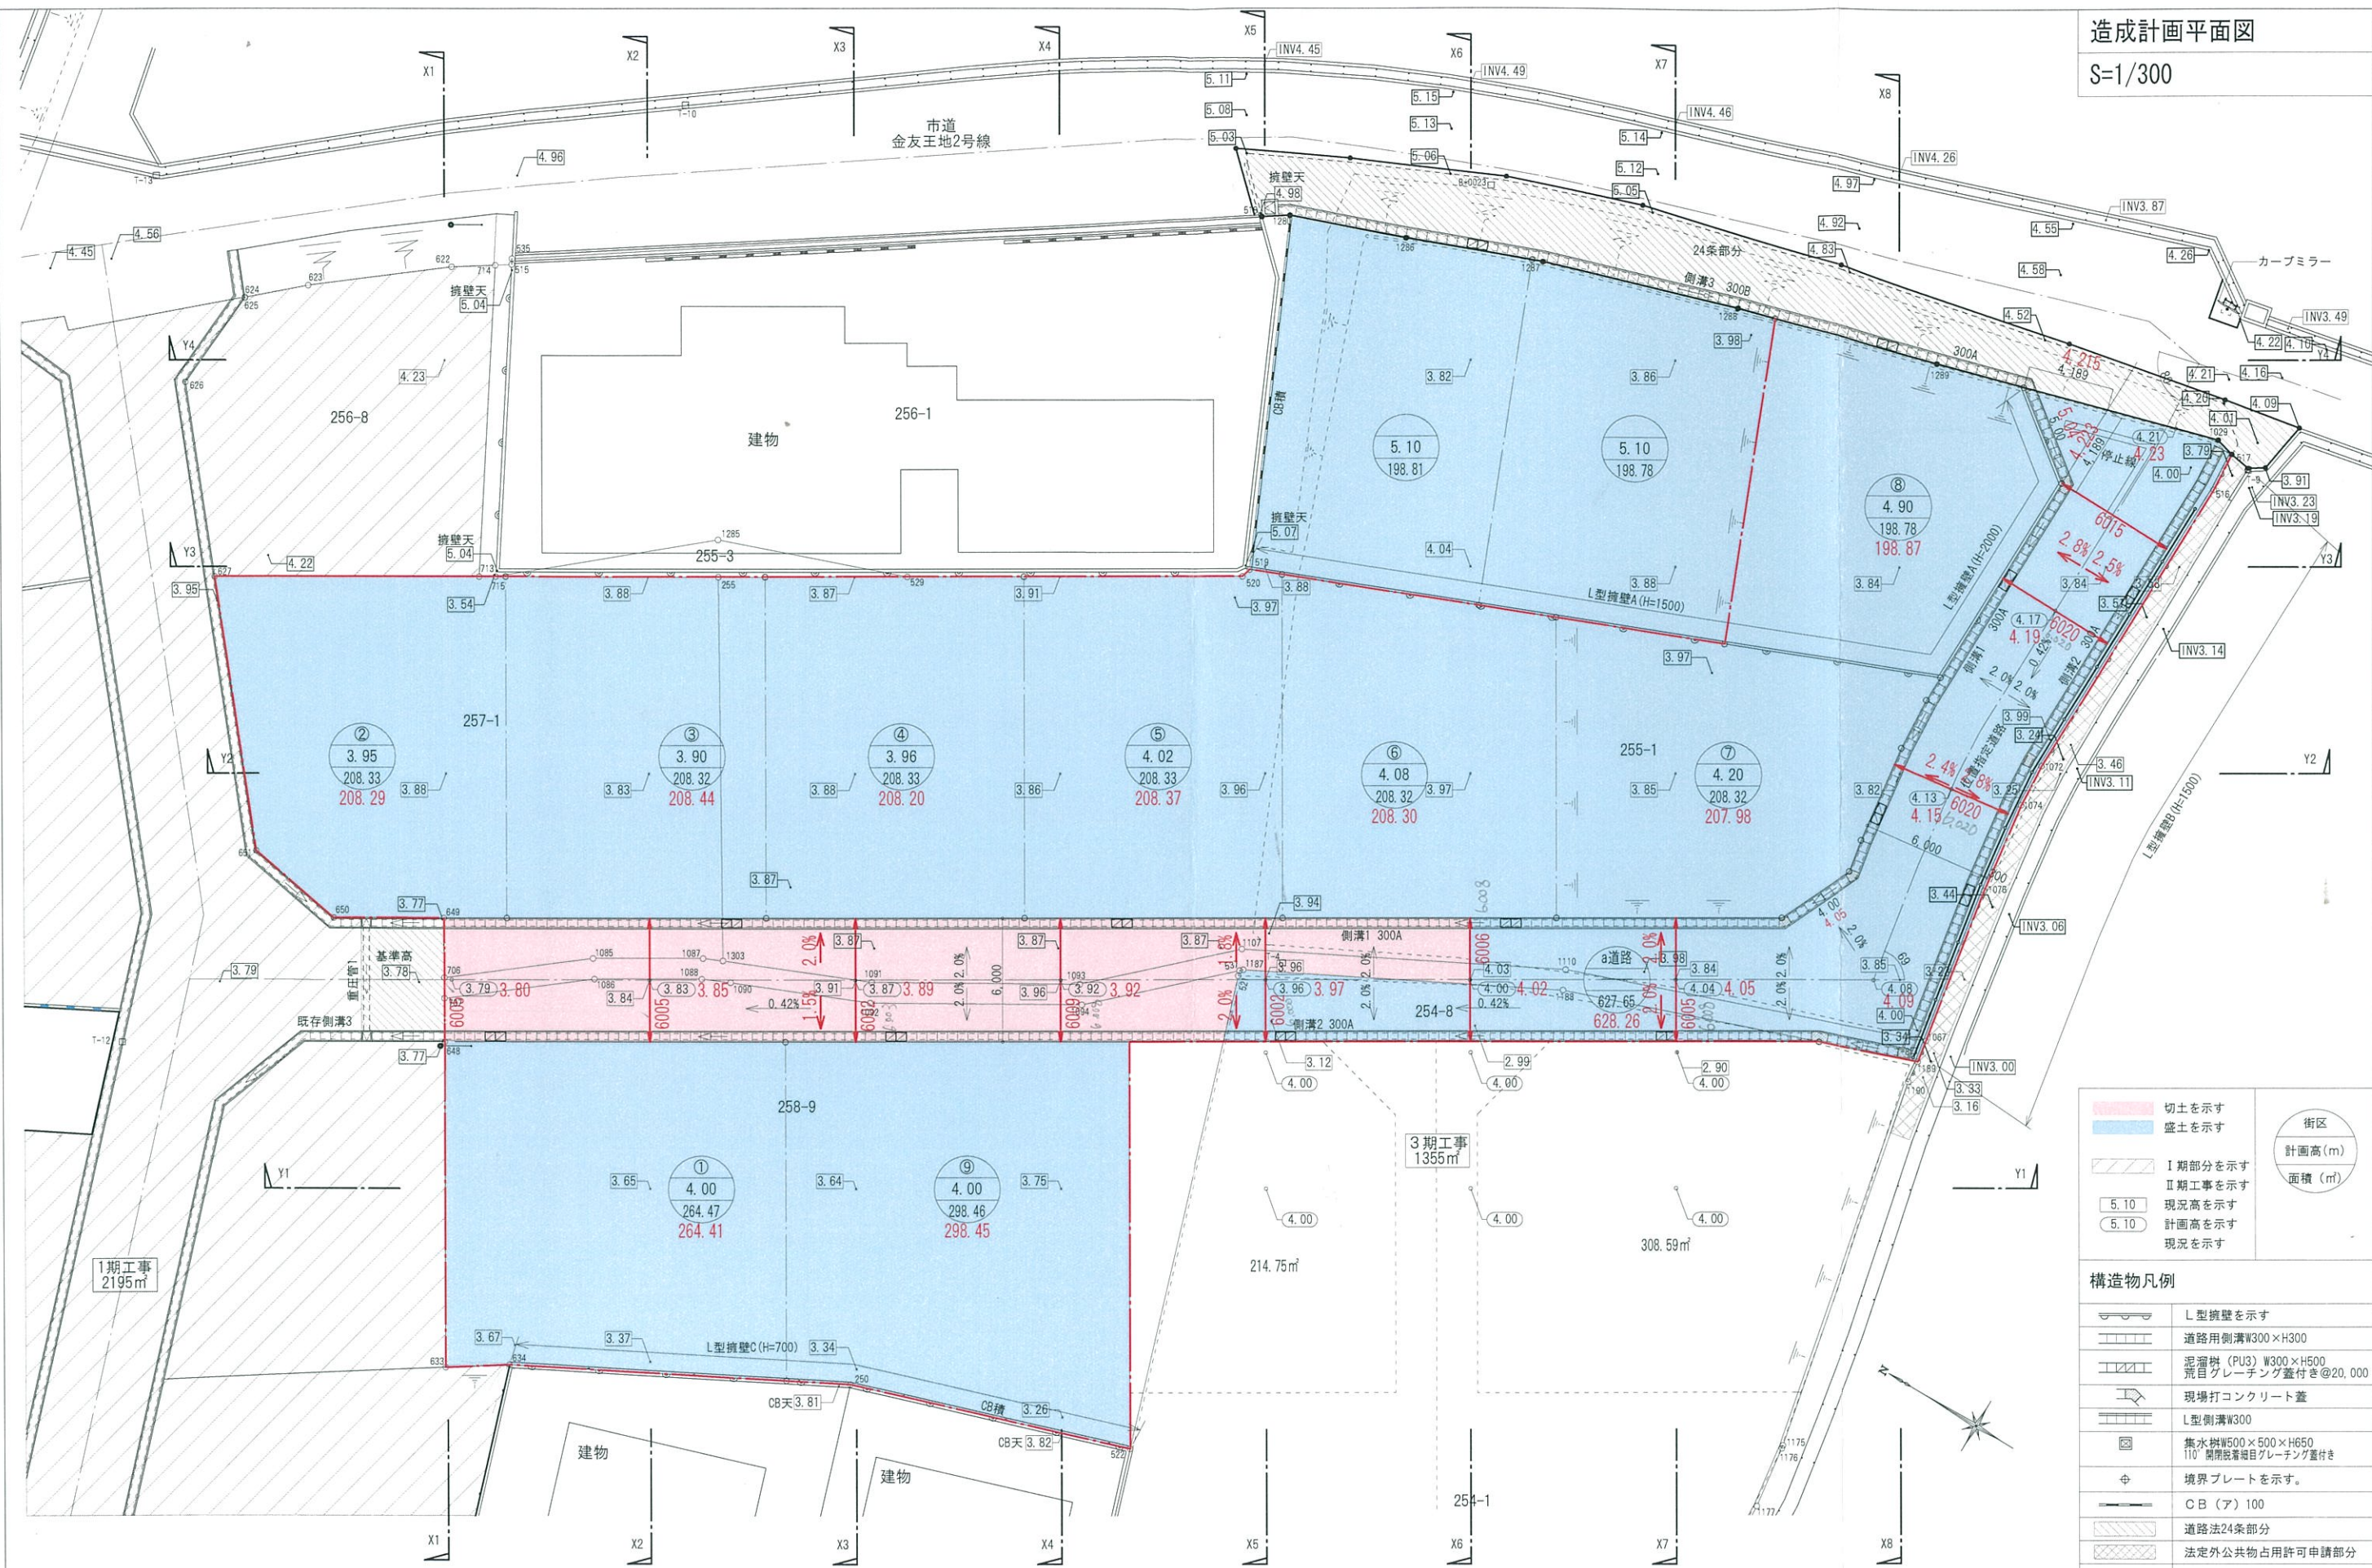

切土を示す	盛土を示す
I 期部分を示す	II 期工事を示す
5.10 現況高を示す	5.10 計画高を示す
5.10 現況を示す	5.10 計画を示す

街区

計画高 (m)

面積 (㎡)

構造物凡例	
	L 型擁壁を示す
	道路用側溝W300×H300
	排水溝 (PU3) W300×H500
	排水溝 (PU3) W300×H500 排水口グレーチング蓋付き@20,000
	現場打コンクリート蓋
	L 型側溝W300
	排水溝 (PU3) W300×H500 排水口グレーチング蓋付き
	境界プレートを示す。
	C.B. (A) 100
	道路法24条部分
	法定外公共物占用許可申請部分