


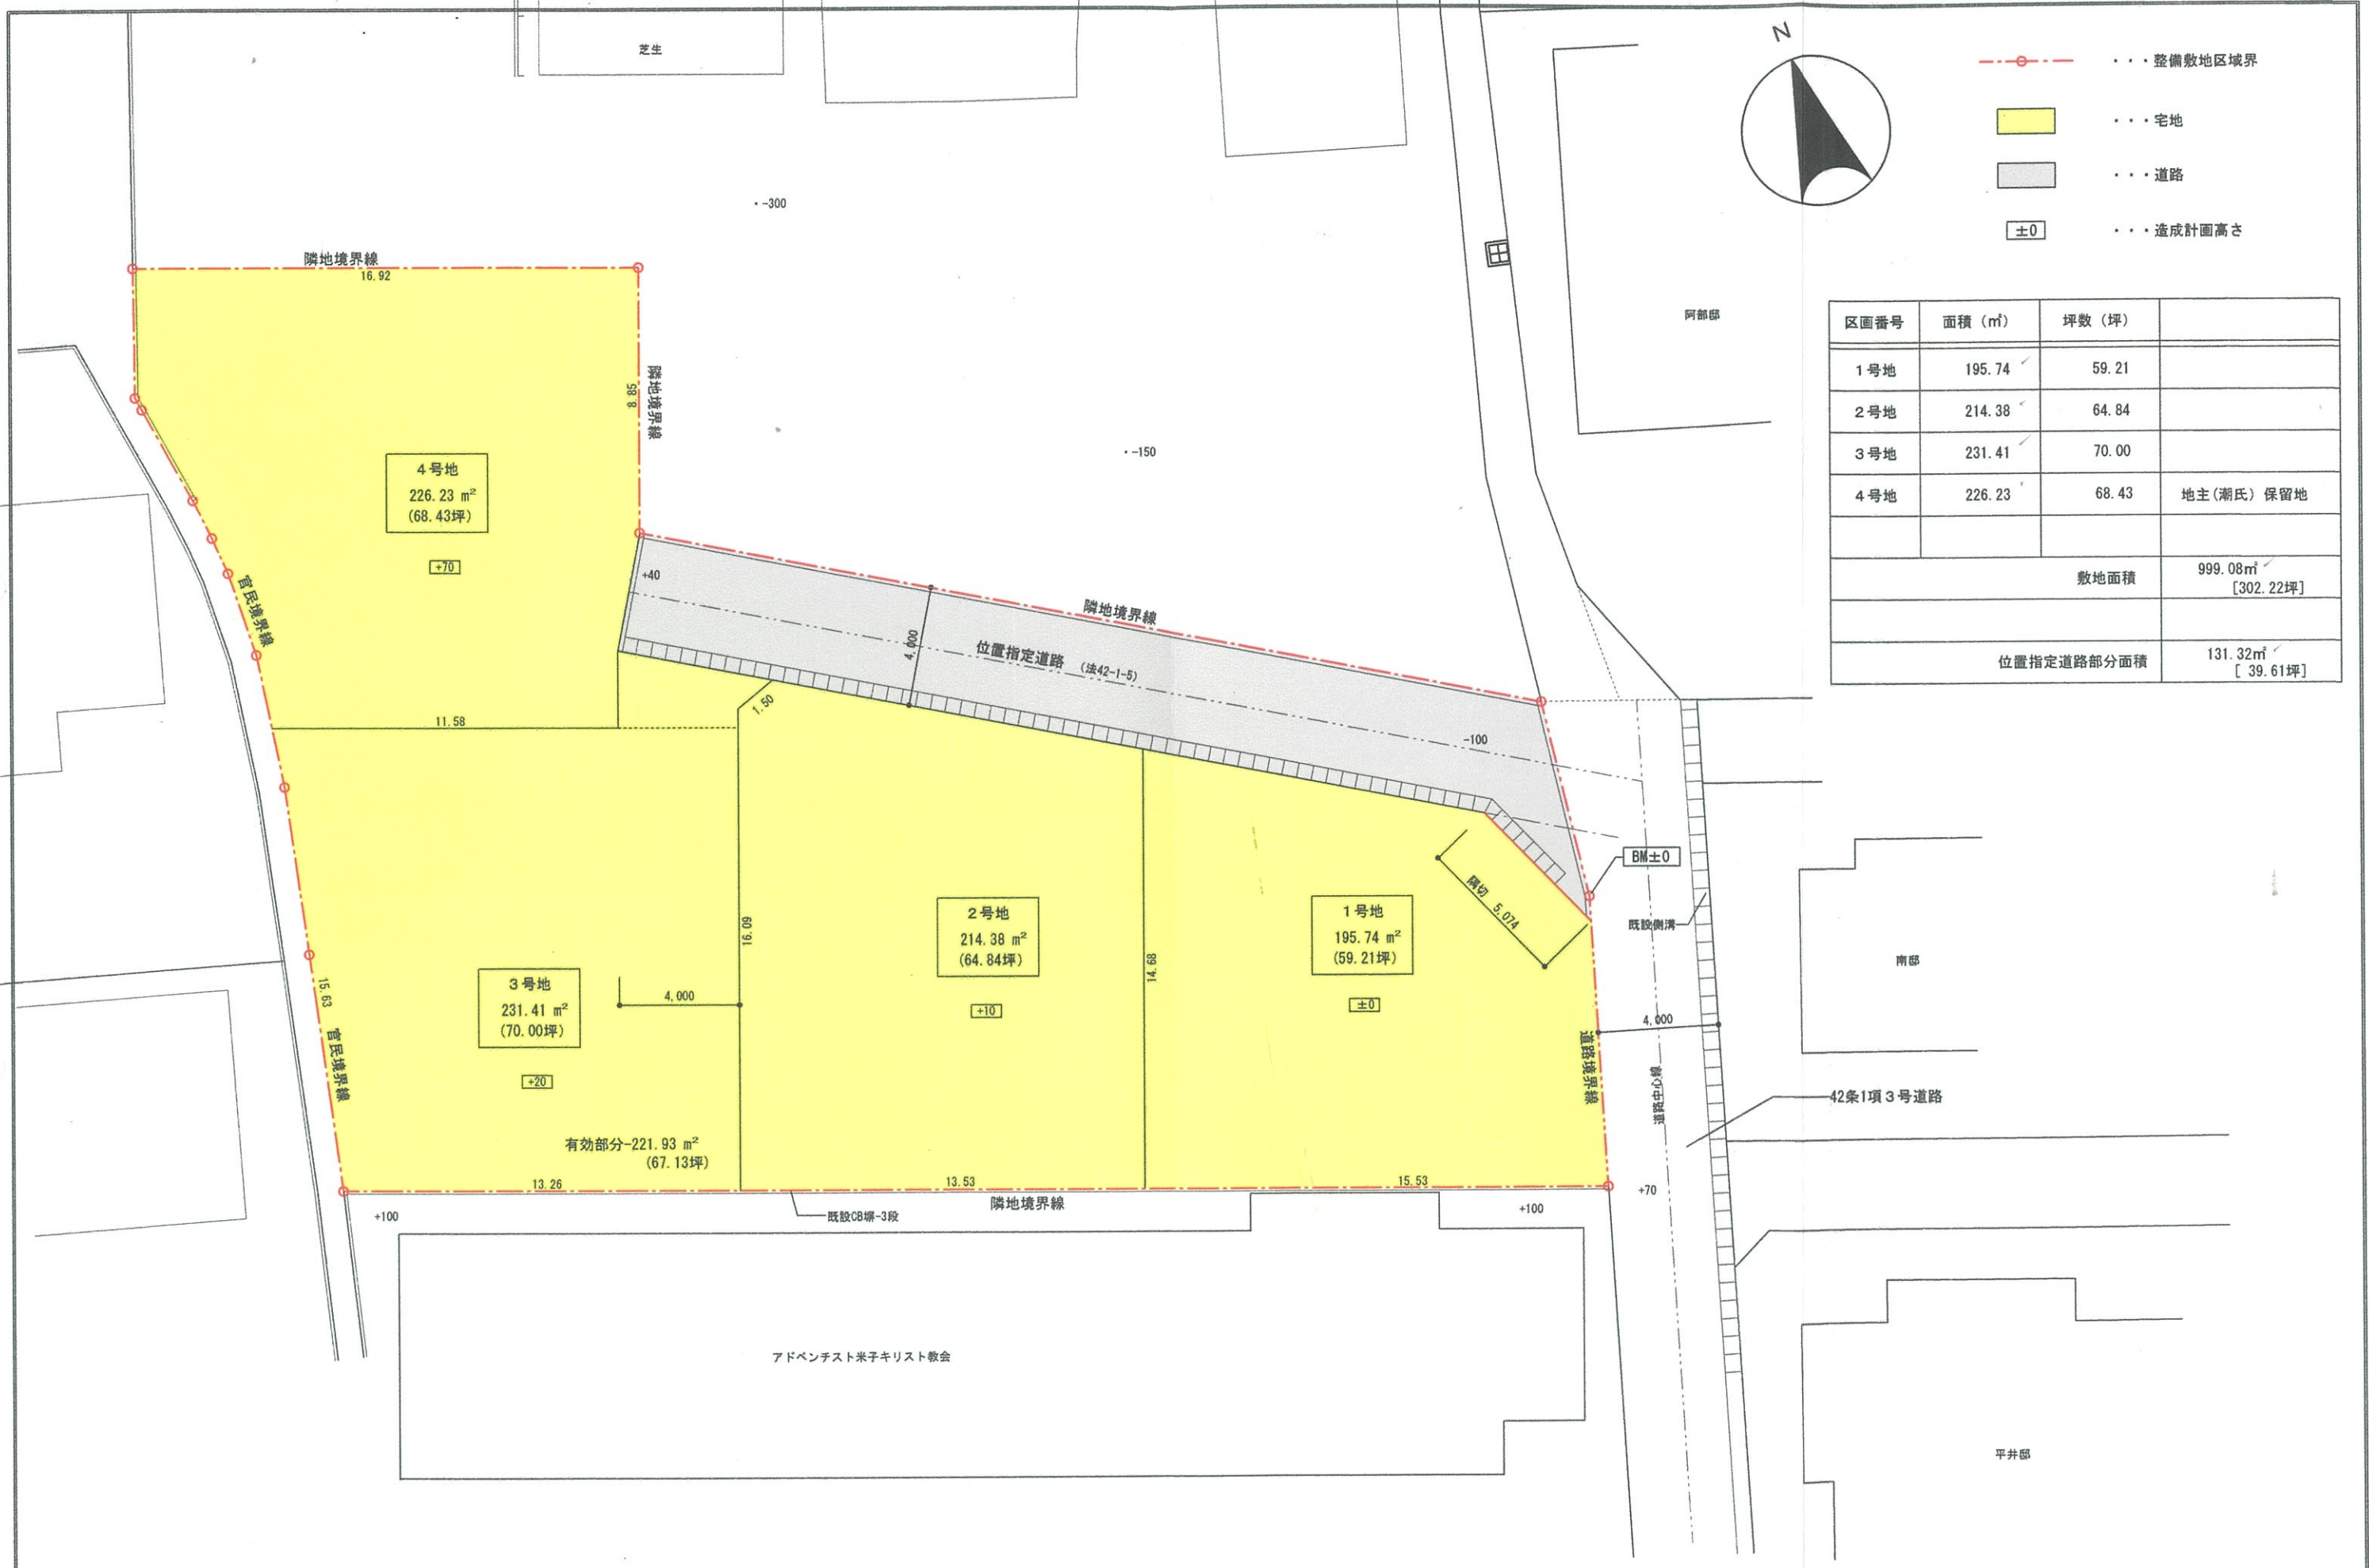

区画番号	面積 (㎡)	坪数 (坪)	
1号地	195.74	59.21	
2号地	214.38	64.84	
3号地	231.41	70.00	
4号地	226.23	68.43	地主(潮氏) 保留地
敷地面積			999.08㎡ [302.22坪]
位置指定道路部分面積			131.32㎡ [39.61坪]