



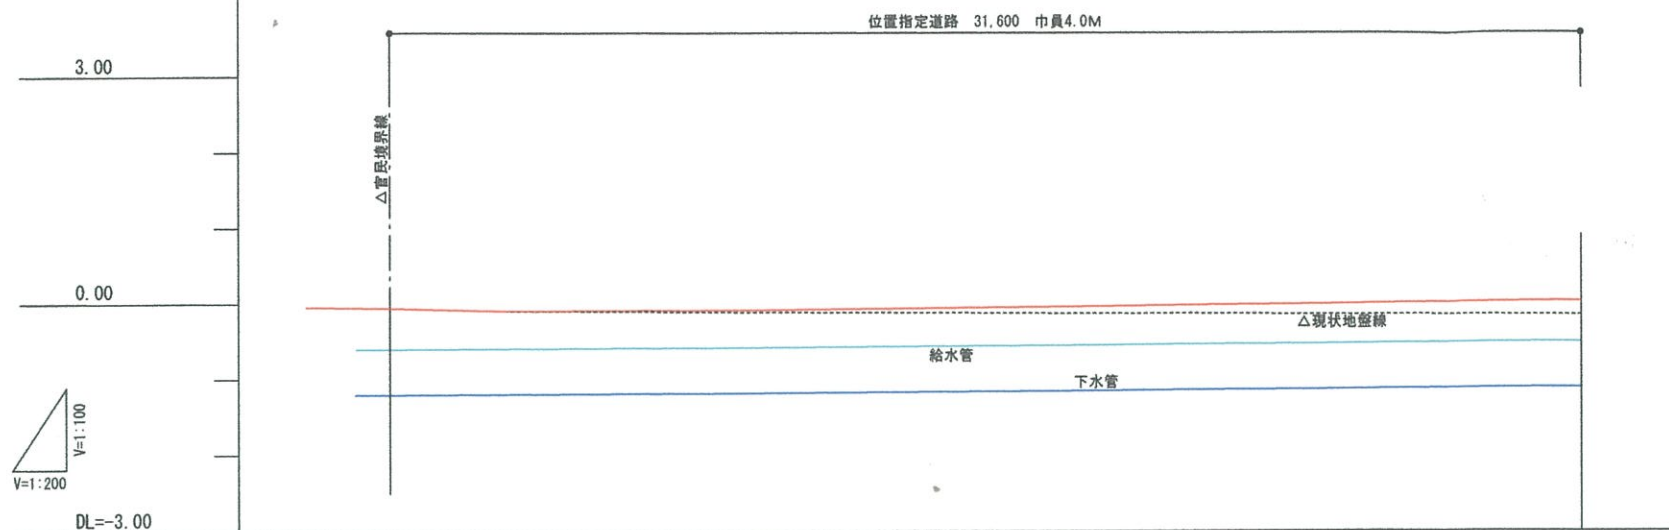

L=3.10M i=1.0%

勾配	L=3.10M i=1.0%				
	0.055	0.089	0.070	0.020	0.038
地盤高	-0.055	-0.055	-0.10	-0.15	-0.20
計画高	-0.055	-0.055	-0.070	-0.020	0.100
追加距離			10.00	10.00	0.038
短距離	0	0	10.00	20.00	31.60
測点	No. 0	No. 0 +3.10	No. 1	No. 2	No. 2 +11.60

位置指定道路縦断面図

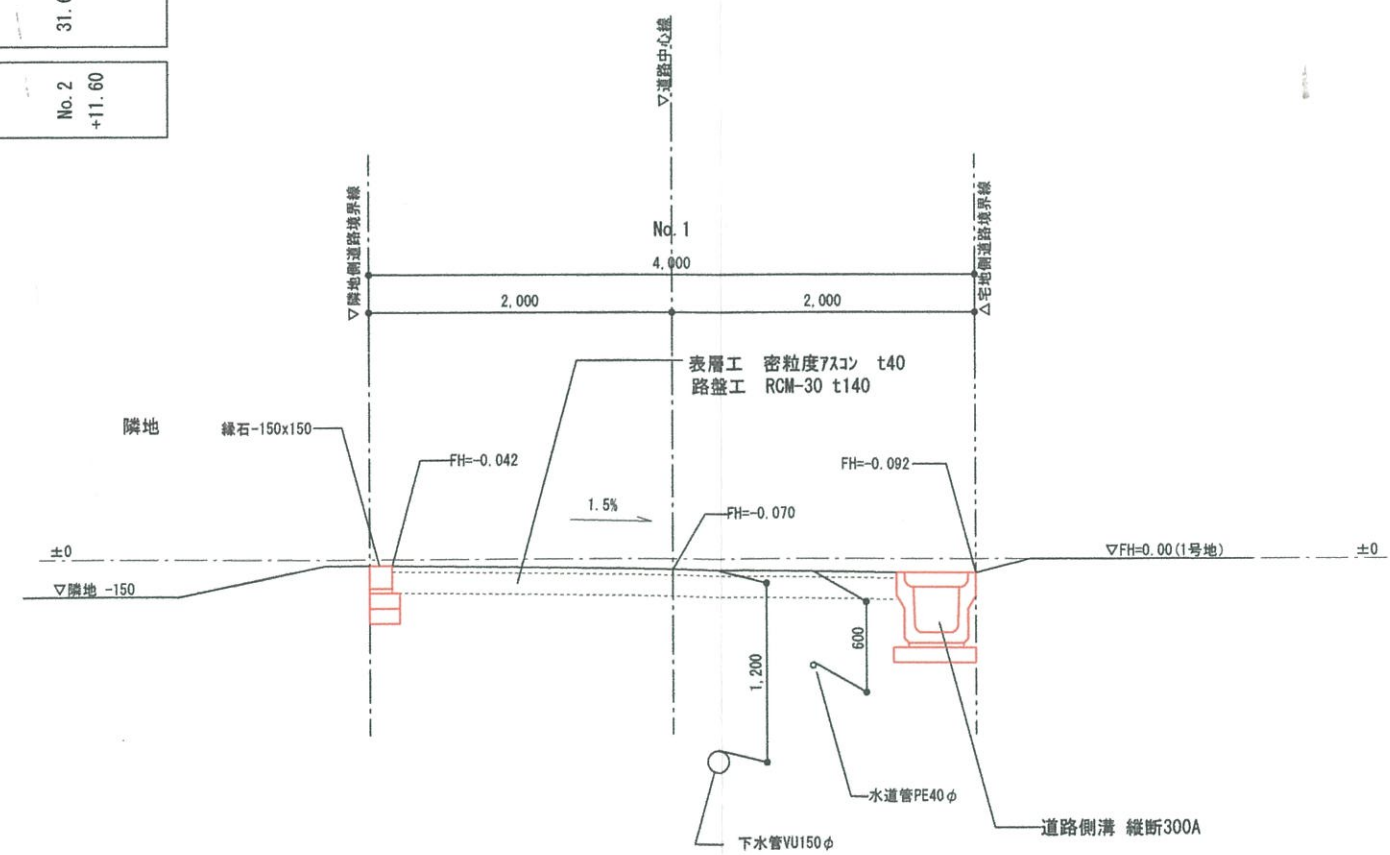

位置指定道路横断面図 1/50



長谷川設計

一級建築士事務所 鳥取県第23-1010号 一級建築士登録 第255502号 長谷川恵一

Date
R1.5

Check

Draw

Title

東福原6丁目宅地分譲地計画 [K&S CORP.]

Name

道路縦断面図 横断面図

Scale
A3 1/200
1/100
1/50

No.
A — /