


宅地No等	面積 (㎡)	坪
①	199.80	60.43
②	199.80	60.43
③	194.34	58.78
④	152.95	46.26
宅地合計	746.89	225.93
道路	147.05	44.48
総合計	893.94	270.41

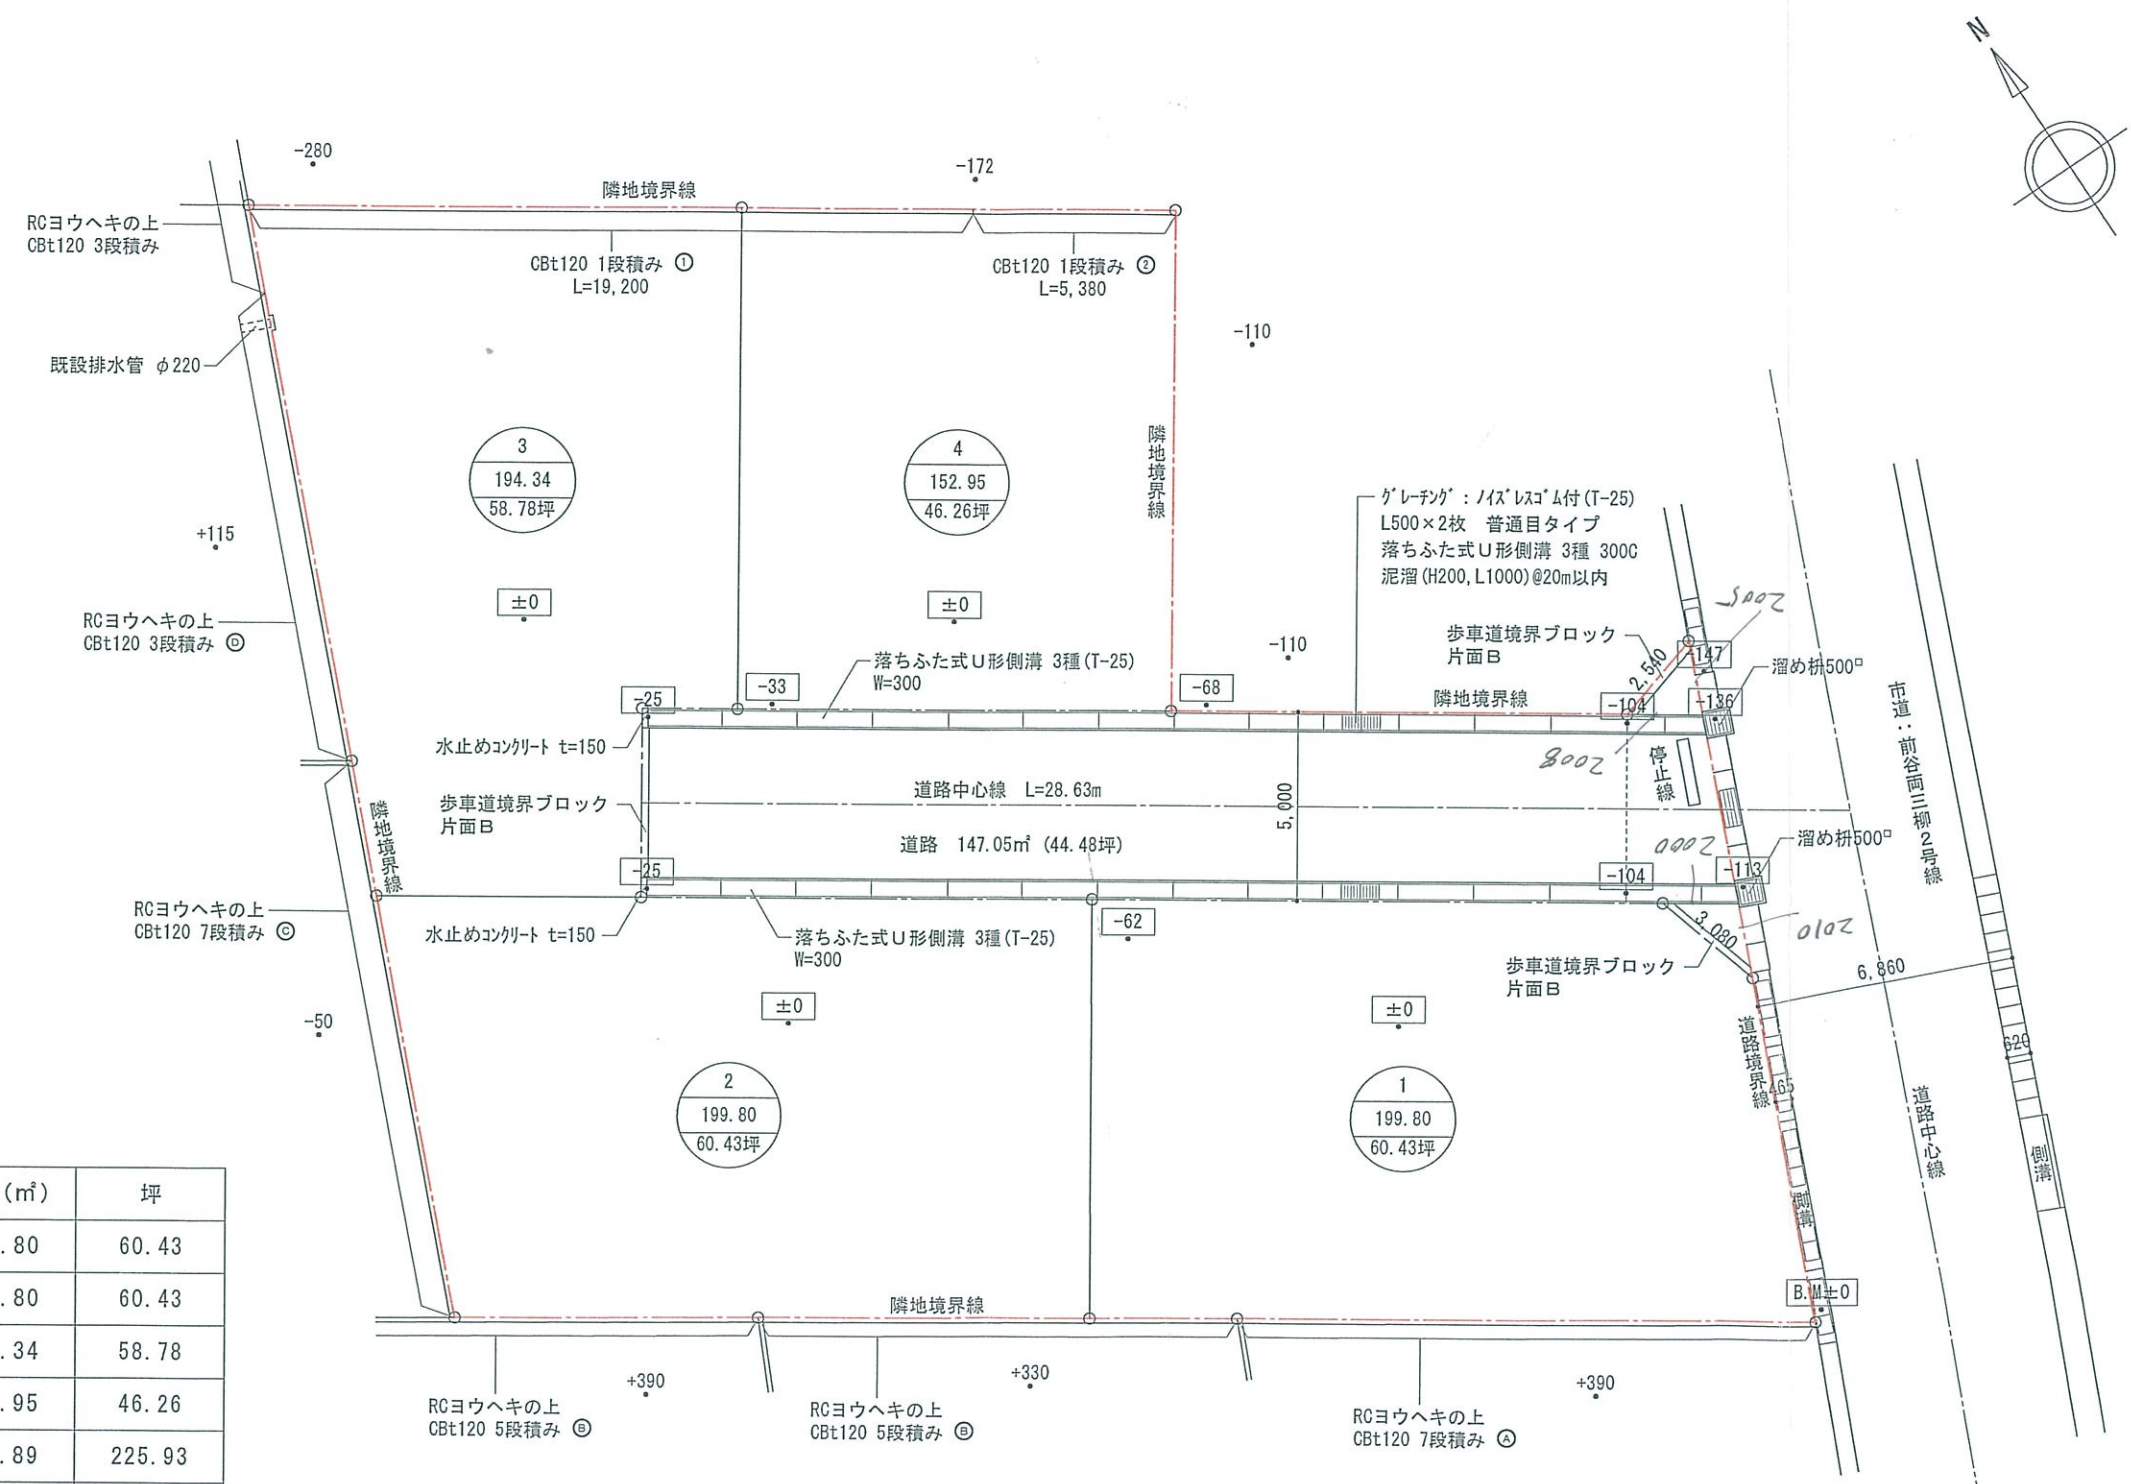

指導済

1 年 7 月 30 日

米子市都市整備部 建築相談課

注意、改めて申請書を提出して指定を受けなければ道路として認められません。

凡 例
宅地No
面積 (㎡)
面積 (坪)