



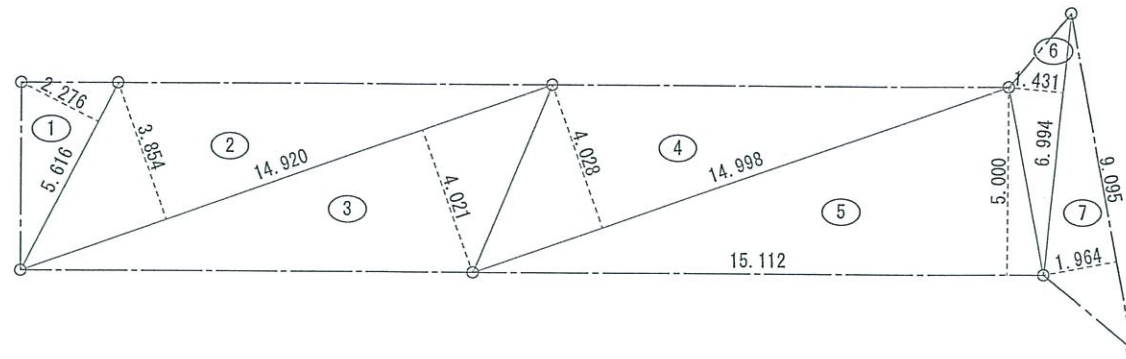

番号	底 辺	高 さ	倍 面 積	面 積
1	5.616	2.276	12.782016	6.3910080
2	14.920	3.854	57.501680	28.7508400
3	14.920	4.021	59.993320	29.9966600
4	14.998	4.028	60.411944	30.2059720
5	15.112	5.000	75.560000	37.7800000
6	6.994	1.431	10.008414	5.0042070
7	9.095	1.964	17.862580	8.9312900
合 計				147.0599770
道 路 面 積				147.05 m ²

道路求積図 S=1/200

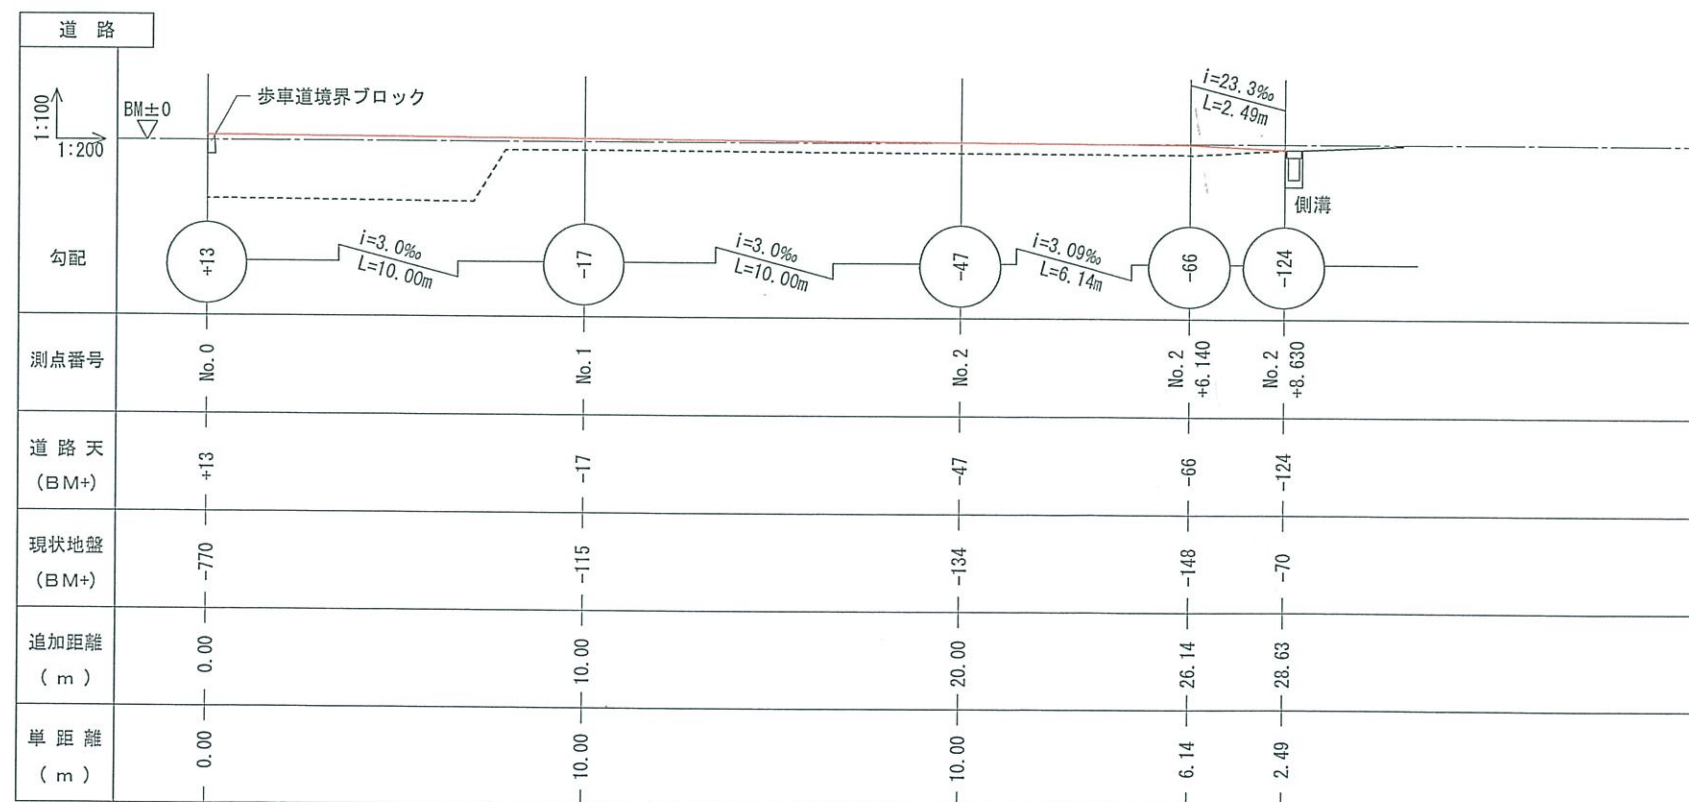

指導済

1 年 7 月 30 日

米子市都市整備部 建築相談課

注意、改めて申請書を提出して指定を受けなければ道路として認められません。

●凡 例

----- 現況地盤面

----- 計画地盤面

記事



株式会社 三浦建築企画設計

1 級建築士事務所 鳥取県知事登録 第494号
1 級 建 築 士 登録番号 第99186号 三浦 四郎


工事名称 両三柳道路位置指定

図面名称 道路面積表、道路縦断面図

令和 1 年 6 月 4 日 縮尺 1/200、1/100


図 番

05

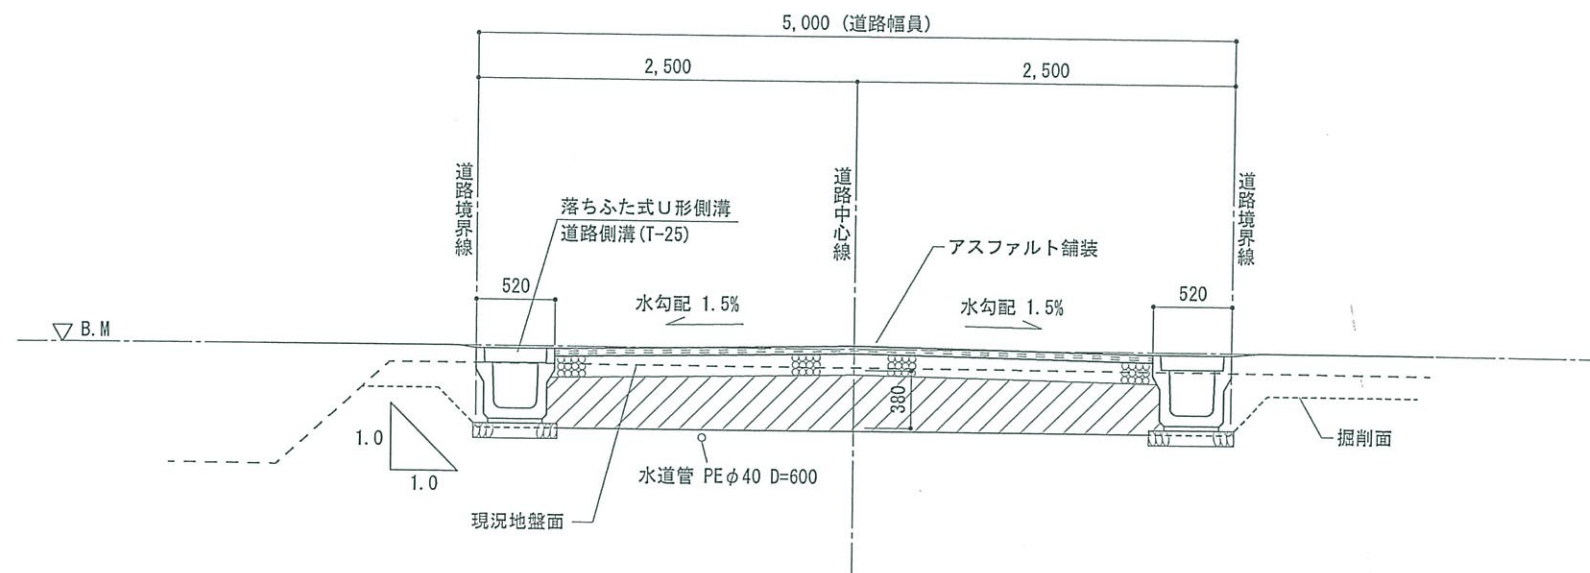

※注
①砂質軟弱層⇒真砂土又は良質土（置換工法）
②掘出した砂質土は宅地造成に使用し、道路部分は20cm毎の巻出し転圧とすること。
③道路地は設計CBR値8以上となるように埋戻す
※床掘勾配は1.0:1.0としているが、現場での安定勾配に従うこと。

道路標準断面図 S=1/50

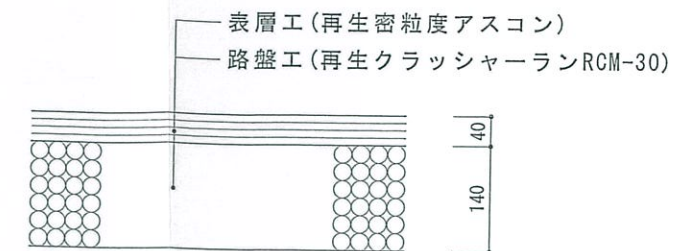

舗装構成 S=1/10

指導済	1 年 7 月 30 日
	米子市都市整備部 建築相談課
	注意、必ず申請書を提出して指定を受けなければ道路として認められません。

記事



株式会社 三浦建築企画設計

1 級建築士事務所 鳥取県知事登録 第494号
1 級建築士 登録番号 第99186号

三浦 四郎

工事名称 両三柳道路位置指定

図面名称 道路標準断面図

令和 1 年 6 月 4 日

縮尺 1/50、1/10

図 番

07