


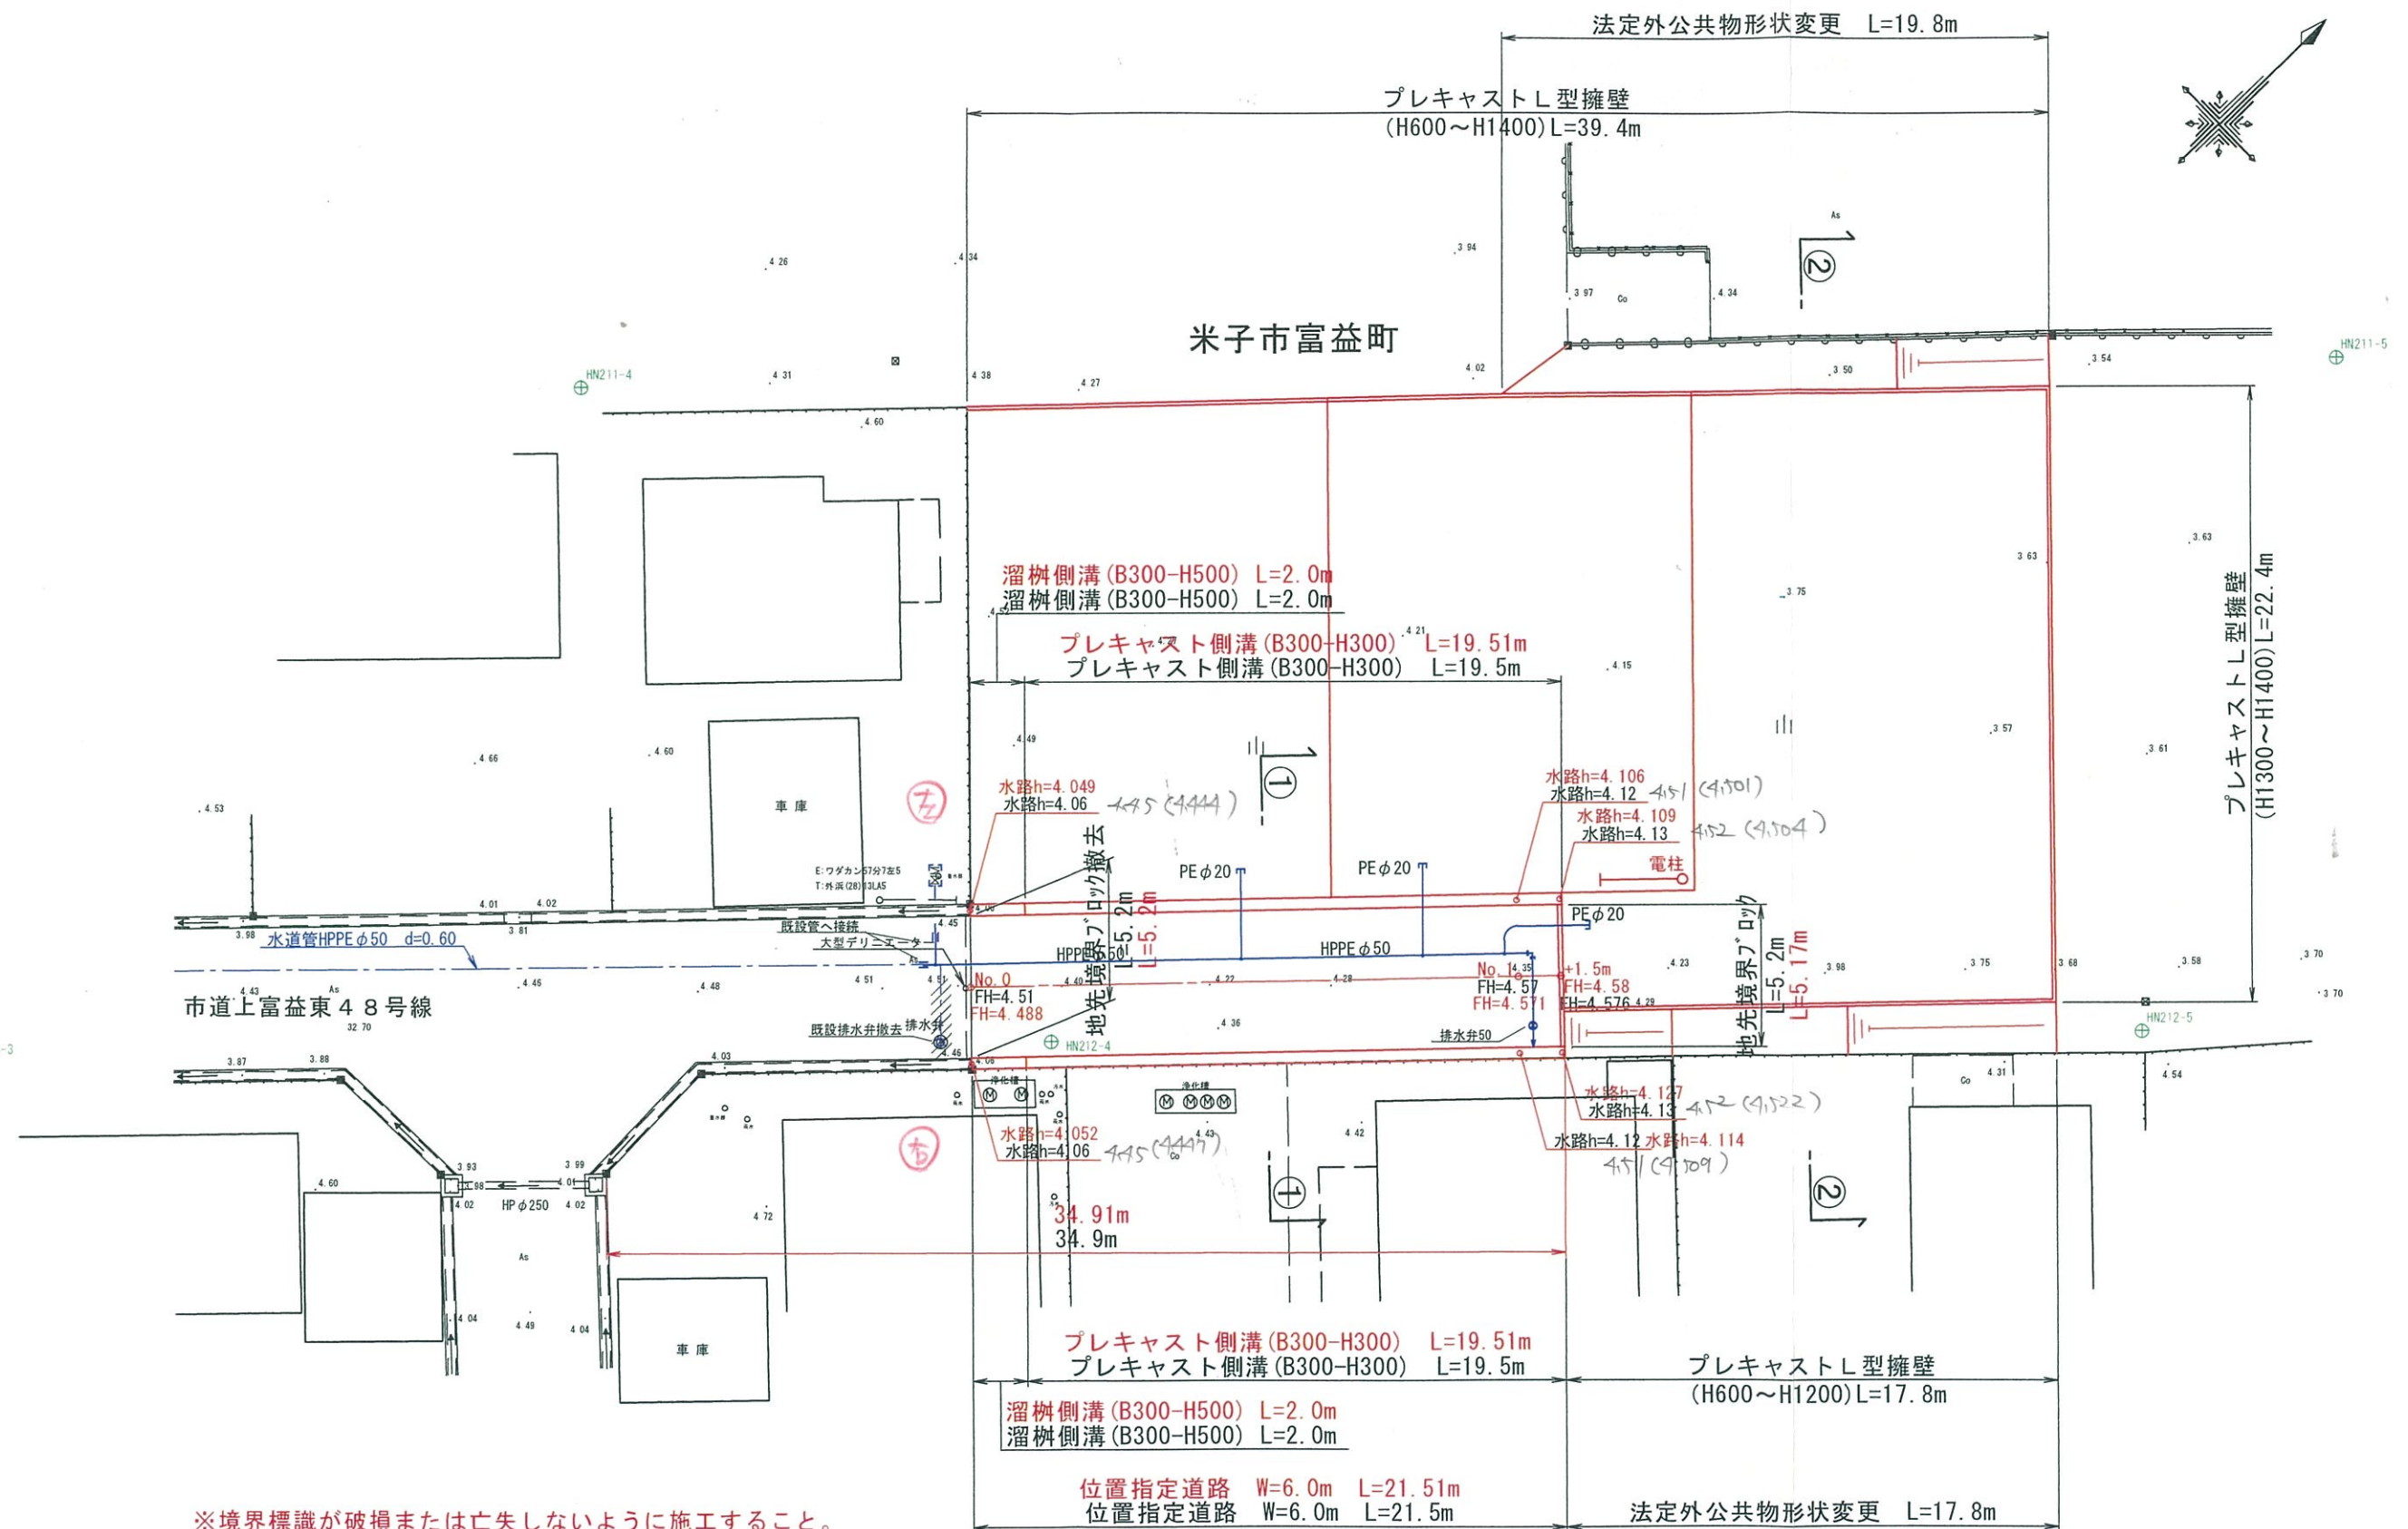

※境界標識が破損または亡失しないように施工すること。
施工時に撤去する必要がある場合は標識を復元すること。

※樹木撤去（抜根共）