



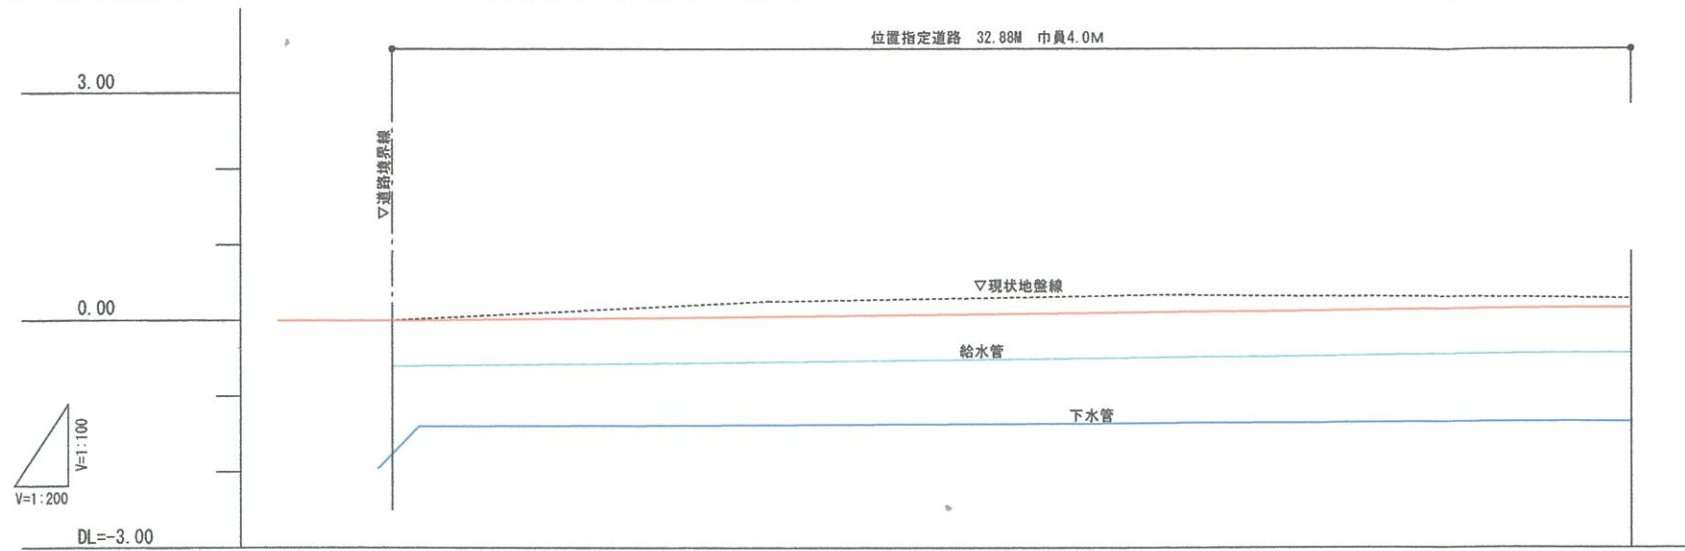

勾配	0.000	L=10.0M i=1.80%	0.180	L=10.00M i=0.40%	0.220	L=12.88M i=0.46%	0.280
地盤高	0.000		0.250		0.330		0.290
計画高	0.000		0.180		0.220		0.280
追加距離			10.00		10.00		12.88
短距離	0		10.00		20.00		32.88
測点	No.0		No.1		No.2		No.2 +12.88

位置指定道路縦断面図

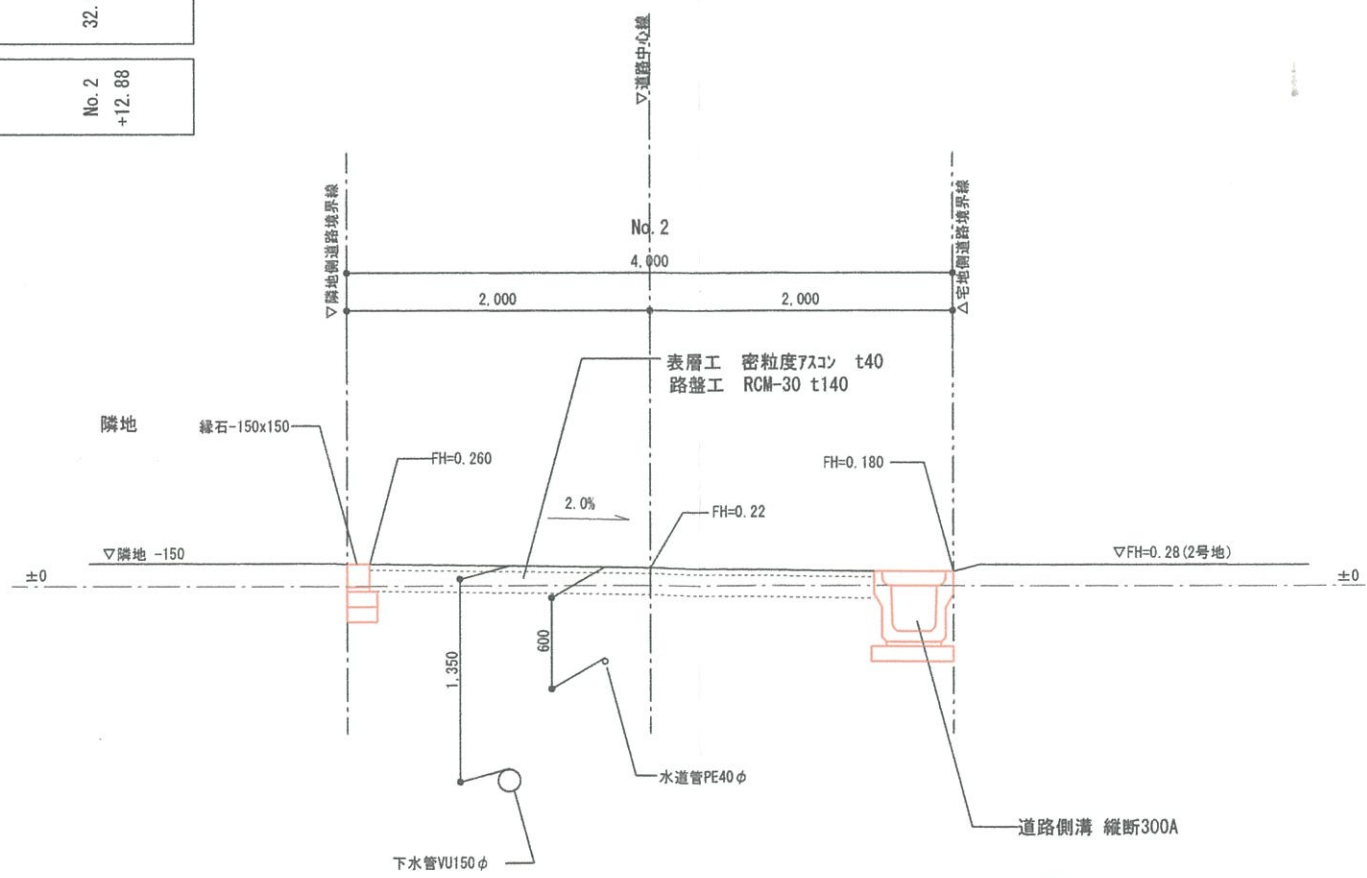

位置指定道路横断面図 1/50



長谷川設計
一級建築士事務所 鳥取県第23-1010号 一級建築士登録 第255502号 長谷川恵一

Date	R3.3	Check		Draw		Title	西福原7丁目宅地分譲地計画 [K&S CORP.]
						Name	道路縦断面図 横断面図

Scale	A3 1/200 1/100 1/50	No.	A — /
-------	---------------------------	-----	-------