


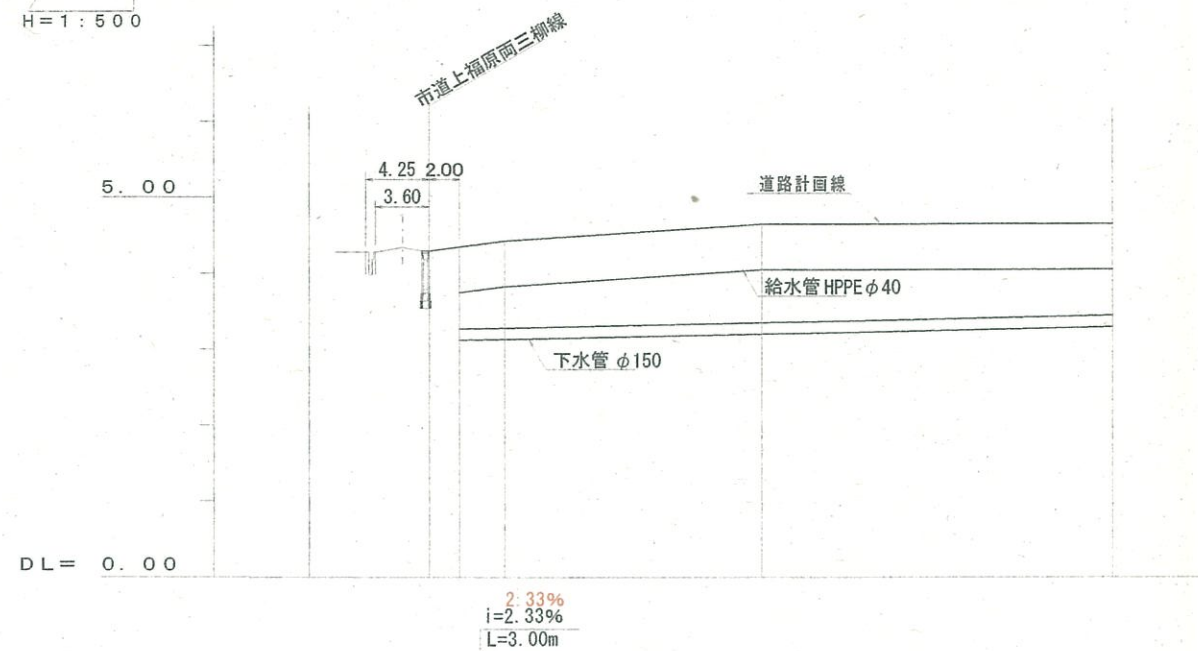


計画道路縦断面図



勾配				
地盤高	4.36	4.43	4.66	4.69
計画高	4.35	4.43	4.64	4.65
追加距離	0	3.00	20.00	40.00
単距離	0	3.00	17.00	20.00
測点	NO.0	NO.1	NO.2	NO.3

計画道路横断面図

S=1/100

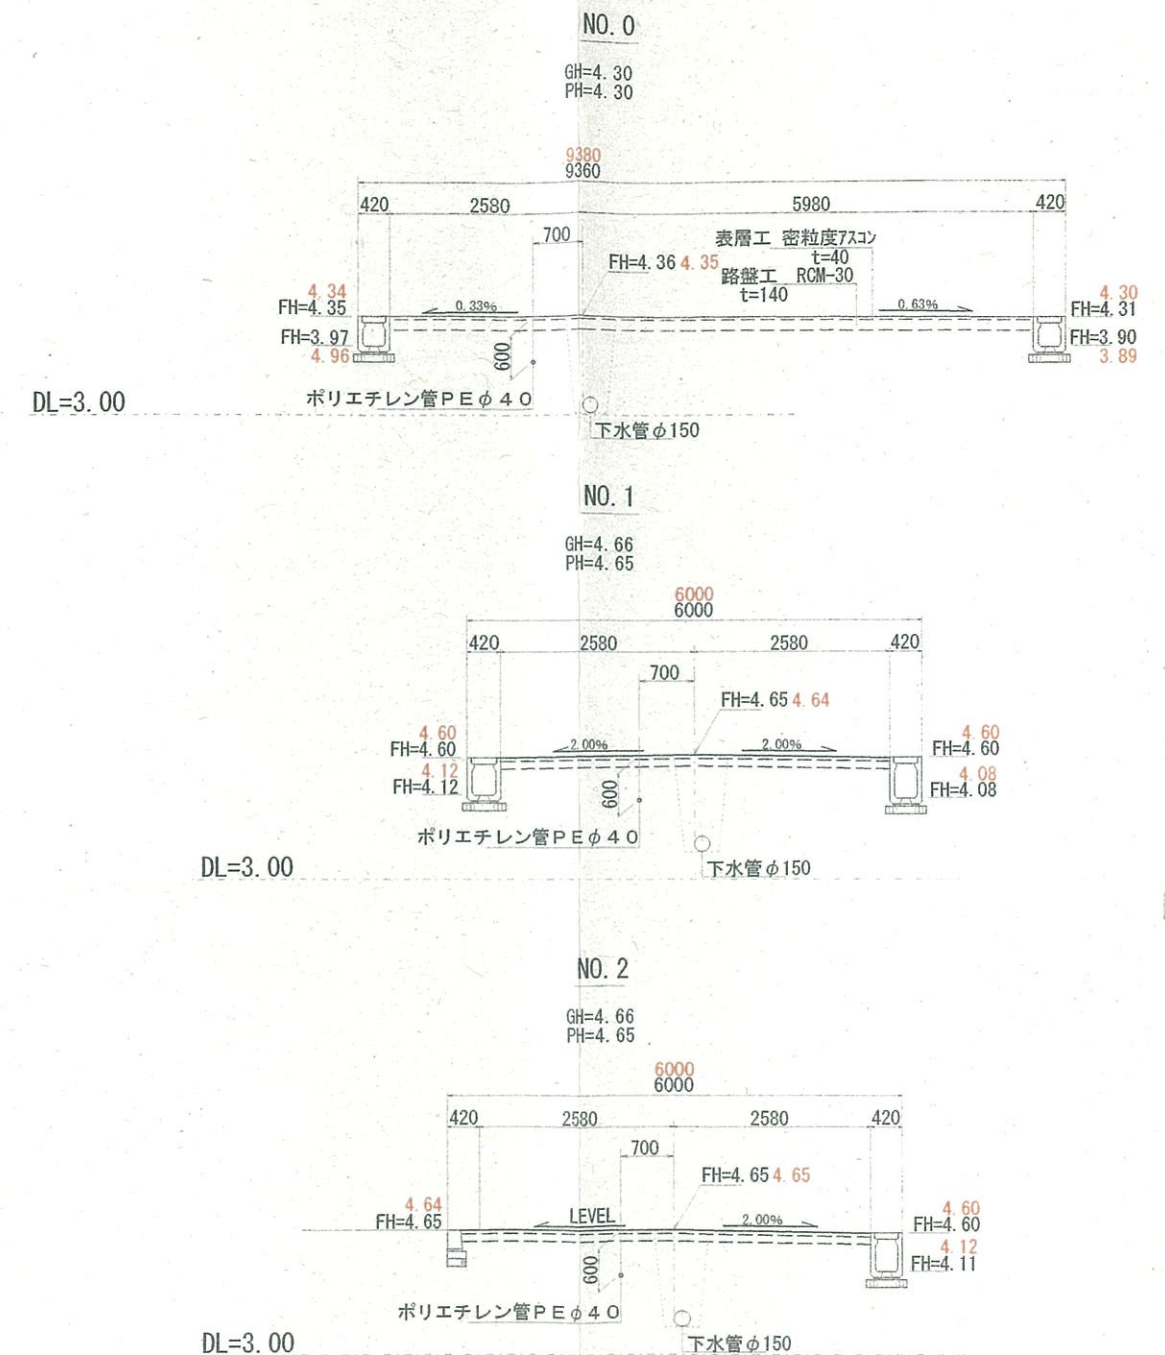

※ 段階確認について
路盤 完了後（幅・厚さ・密度・ブルフローリング確認）
CBR試験は路床完了後に行い、報告します。
施工： 1層30cmの敷きだしで転圧を行う。
盛土材料 砂質土 $\gamma=1.9$ $\theta=30^\circ$
道路部は1層20cmの敷きだしで転圧を行う。
上下水の引込管は構造物から30cm以上離隔を確保。
上水道の土盛りは60cm以上を確保。

設計者	(株) ティーデーシー 測量士 山根敏朗
工事名	東福原8丁目宅地造成工事
図面番号	3/16
図面名称	道路縦横断面図
縮尺	S=図示