


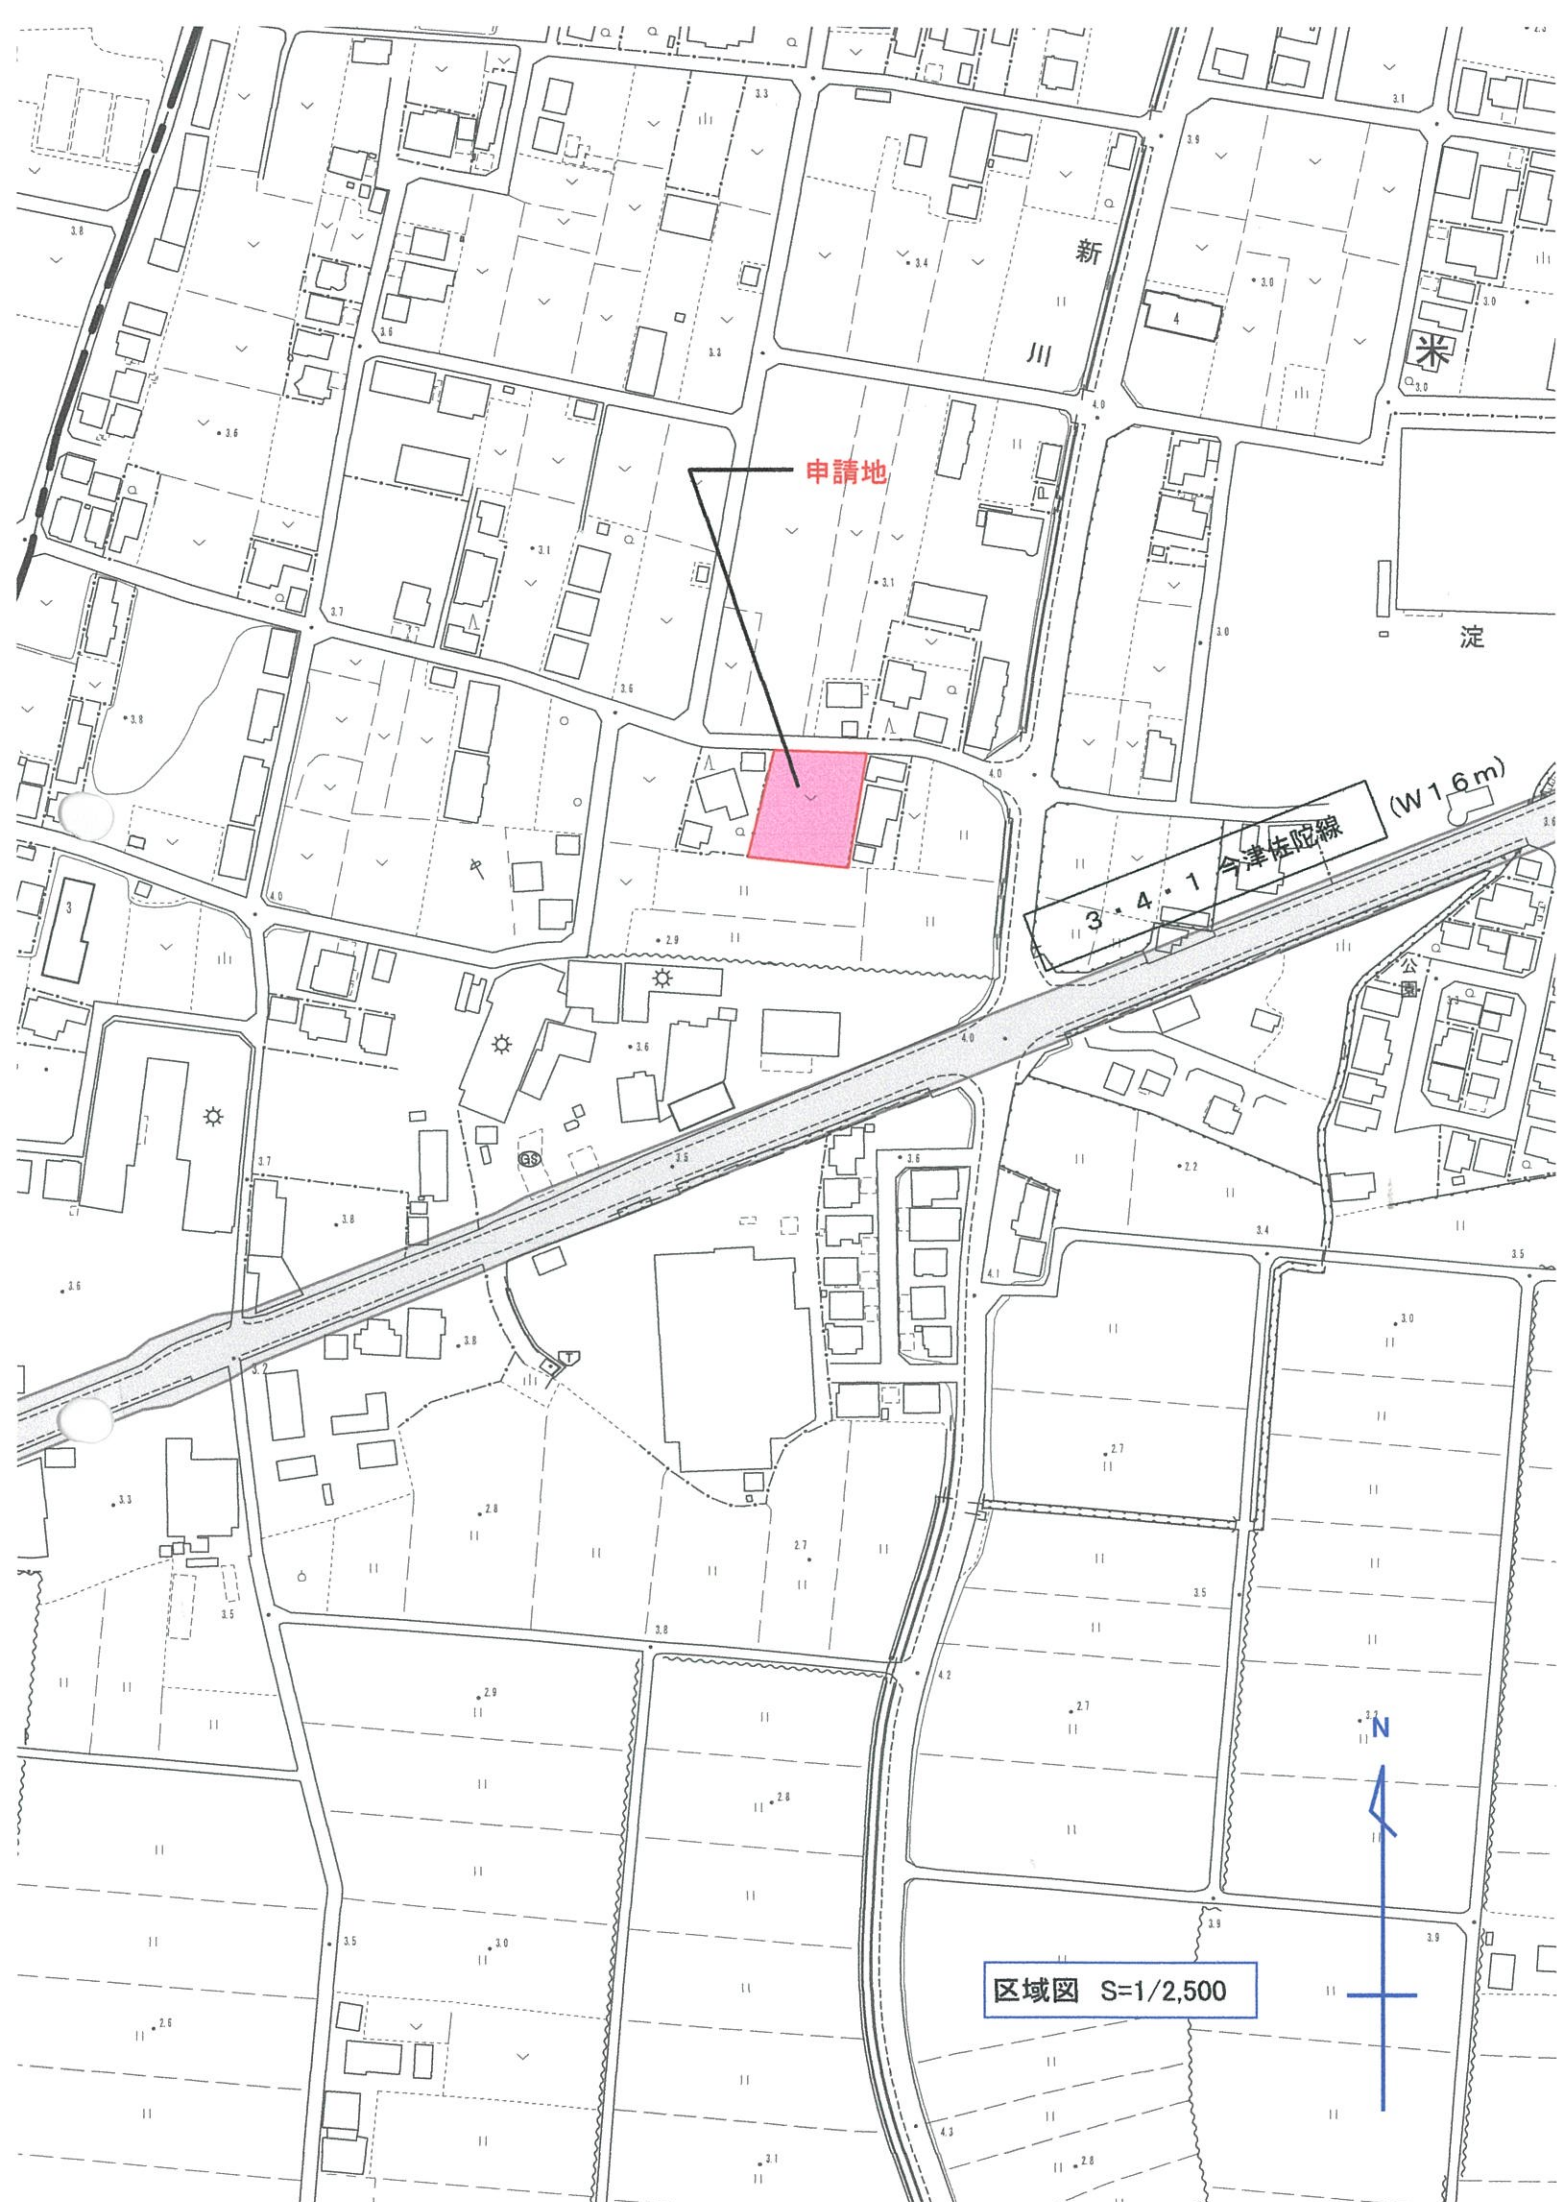

申請地

新
川

米

淀

今津佐陀線

(W1.6m)

区域図 S=1/2,500

N