

- ・・・造成敷地区域界
- ・・・宅地
- ・・・道路
- ±0 ・・・造成計画高さ


敷地面積（実測） 1,207.13㎡（365.15坪）

□都市計画区域内（非線引き） 無指定

建ぺい率 70%

容積率 400%（300%）

※1～5号地及び道路部分は分筆登記実施

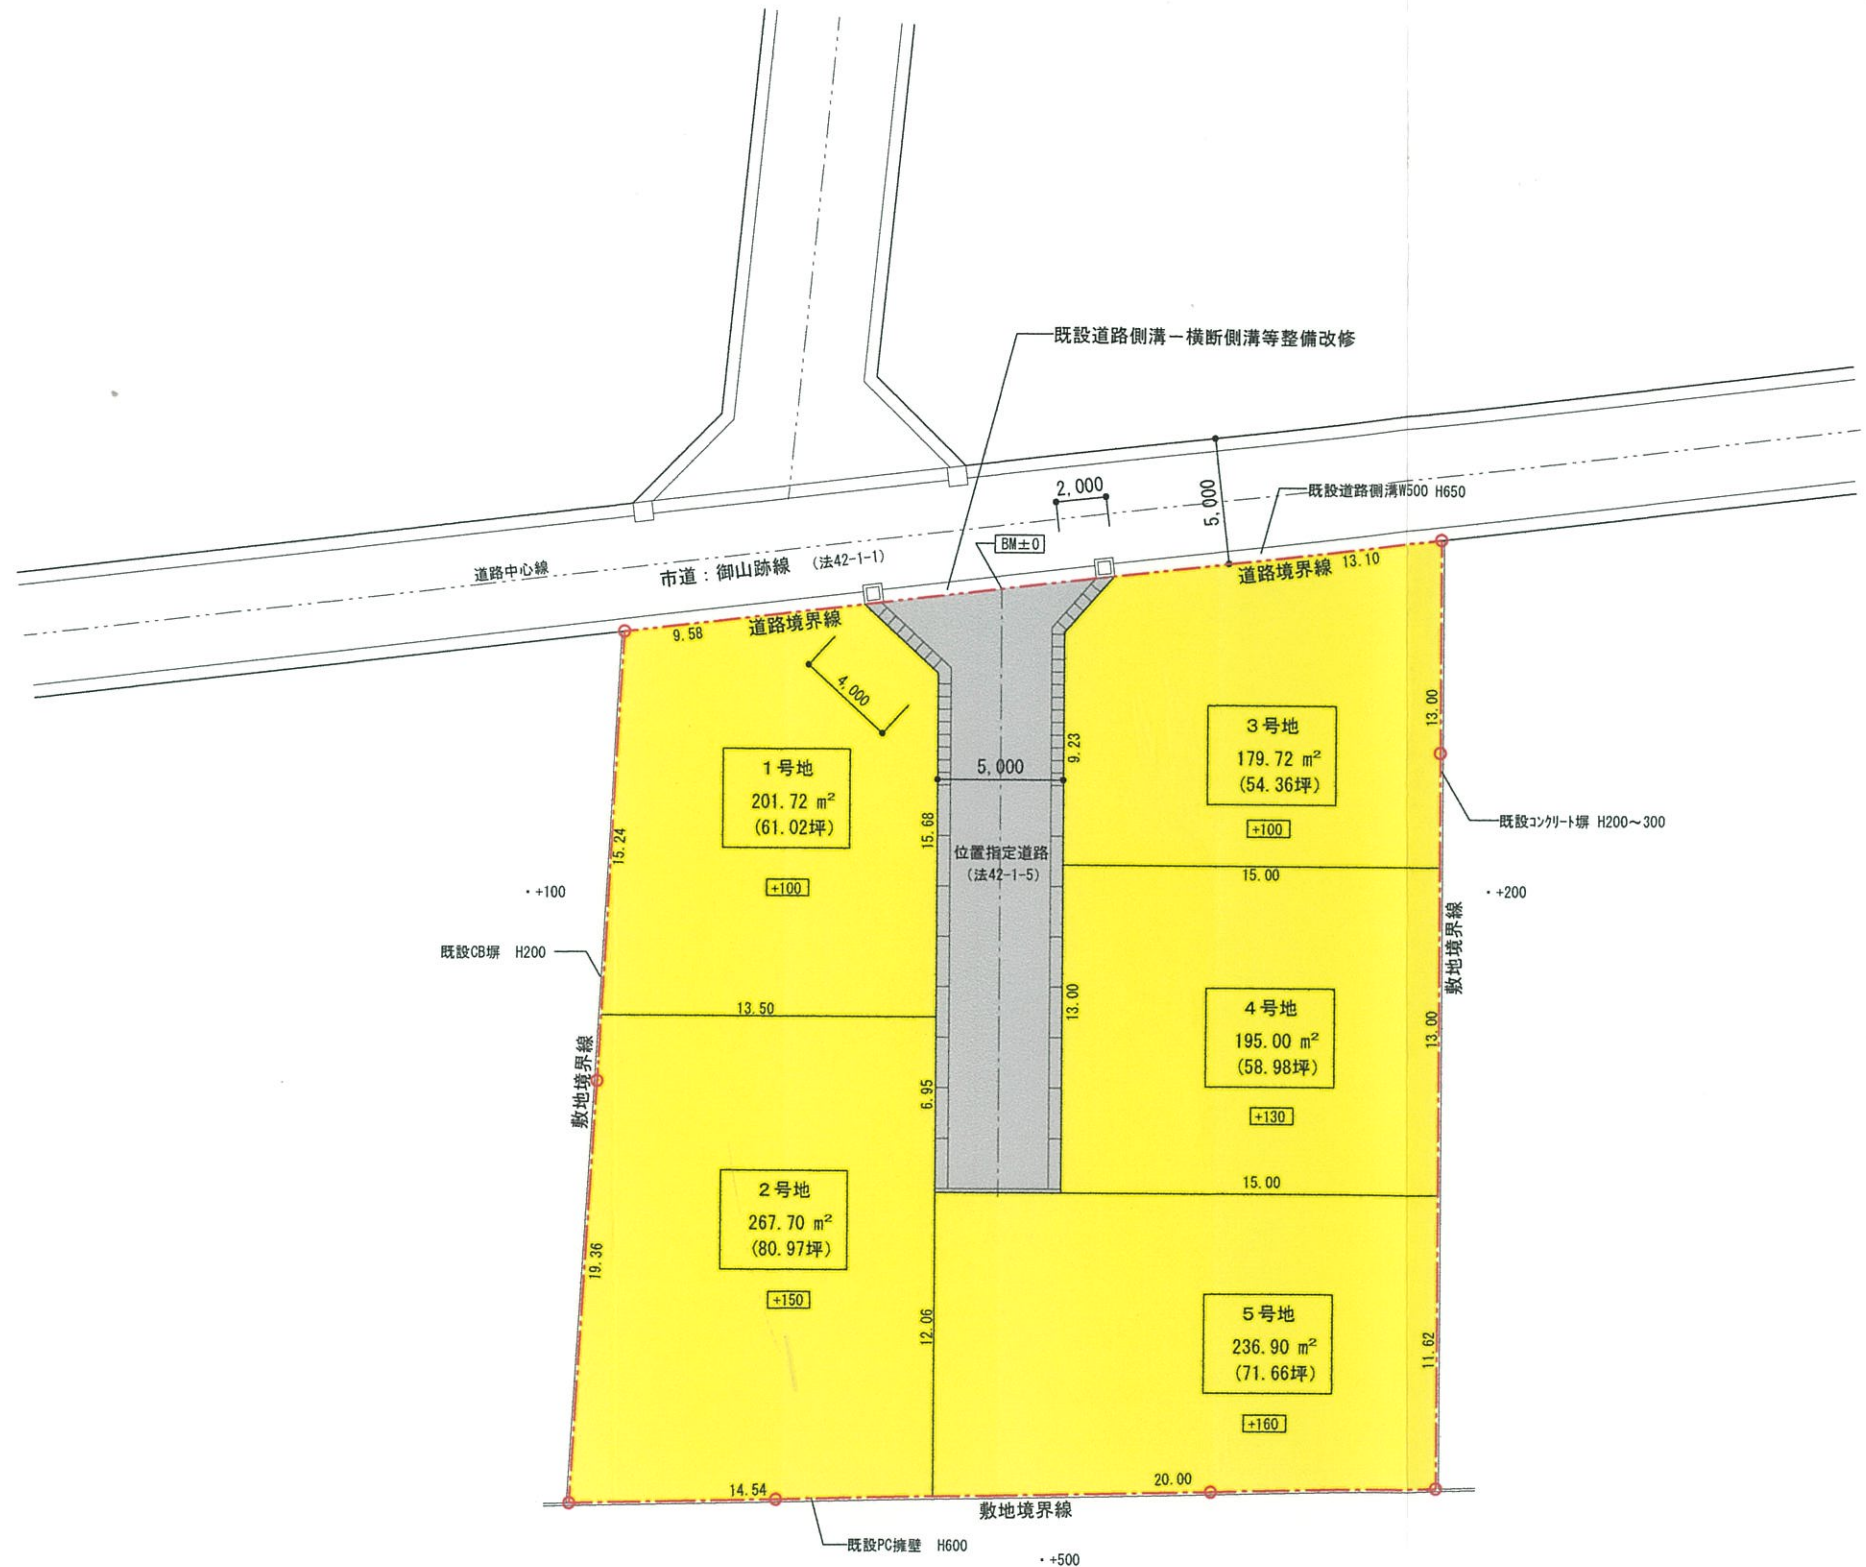

※都市計画法等に基づく行政指導、また敷地確定測量に伴い、前面道路、各区画面積等は変更となります。



長谷川設計

一級建築士事務所 鳥取県第03-1010号 一級建築士登録 第255502号 長谷川恵一

Date	Check	Draw	Title	Scale	No.
R5.1			淀江町佐陀宅地分譲地計画 [K&S CORP.]	A3 1/300	A — /
			Name		
			土地利用計画図		