



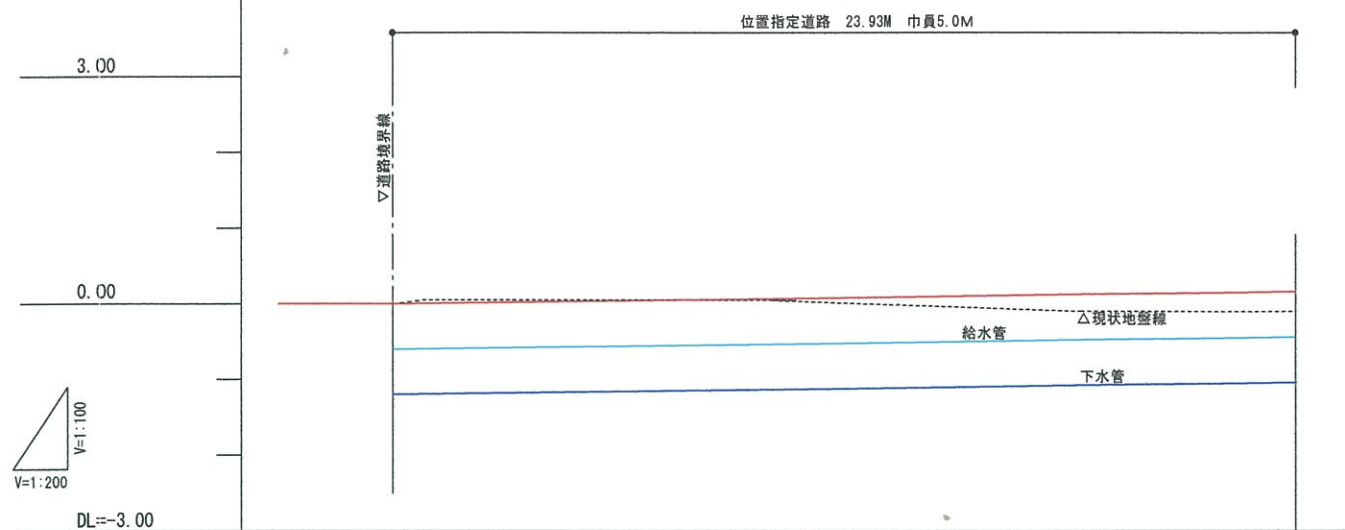

勾配	L=3.93M i=0.5%			
地盤高	0.000	0.050	0.100	0.100
計画高	0.000	0.100	0.140	0.160
追加距離		10.00	10.00	3.93
短距離	0	10.00	20.00	23.93
測点	No.0	No.1	No.2	No.2 +3.93

位置指定道路縦断面図

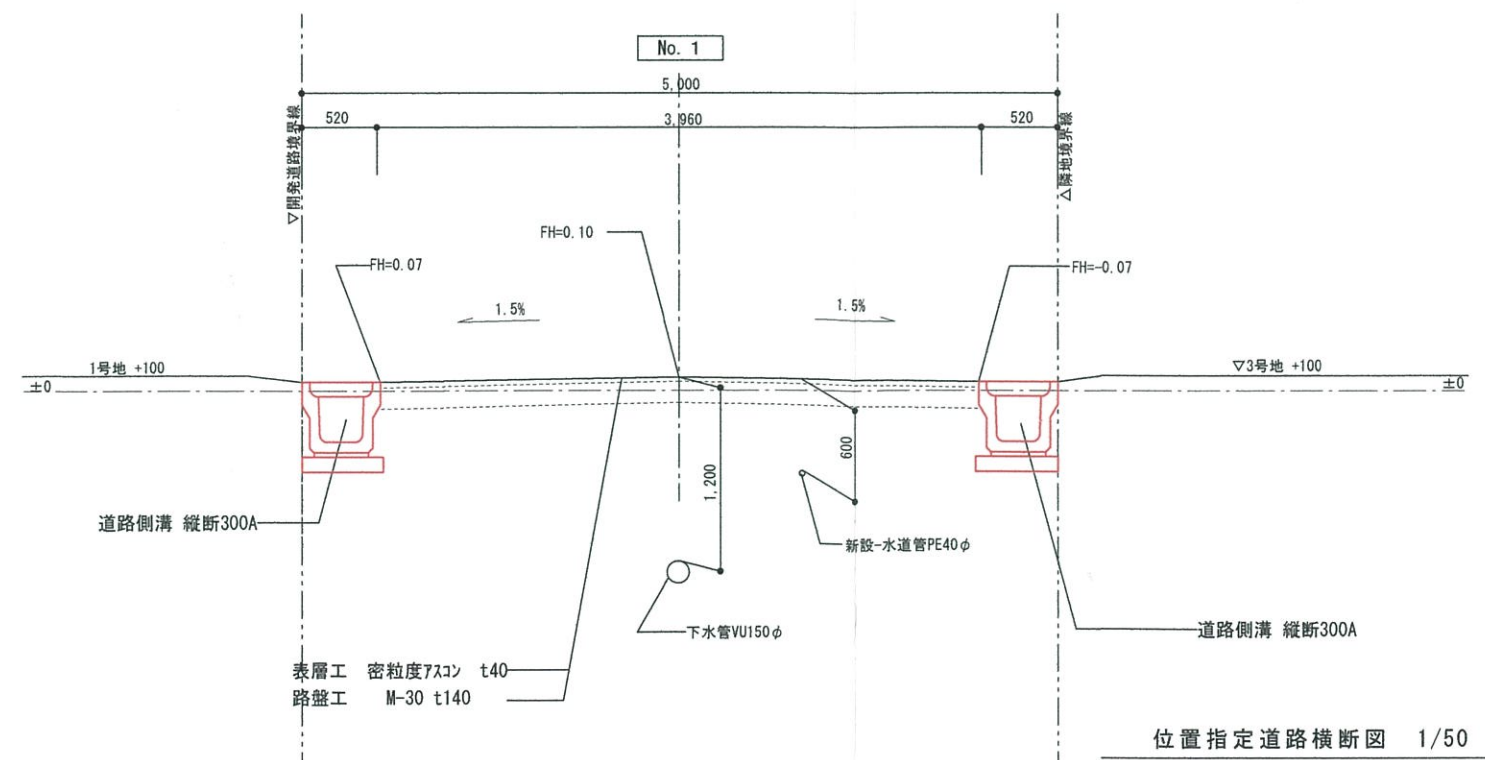

位置指定道路横断面図 1/50



長谷川設計

一級建築士事務所 鳥取県第03-1010号 一級建築士登録 第255502号 長谷川恵一

Date	Check	Draw	Title	Scale	No.
R3.1			淀江町佐陀宅地分譲地計画 [K&S CORP.]	A3 1/200	
			Name	1/100	A
			道路縦断面図 横断面図	1/50	