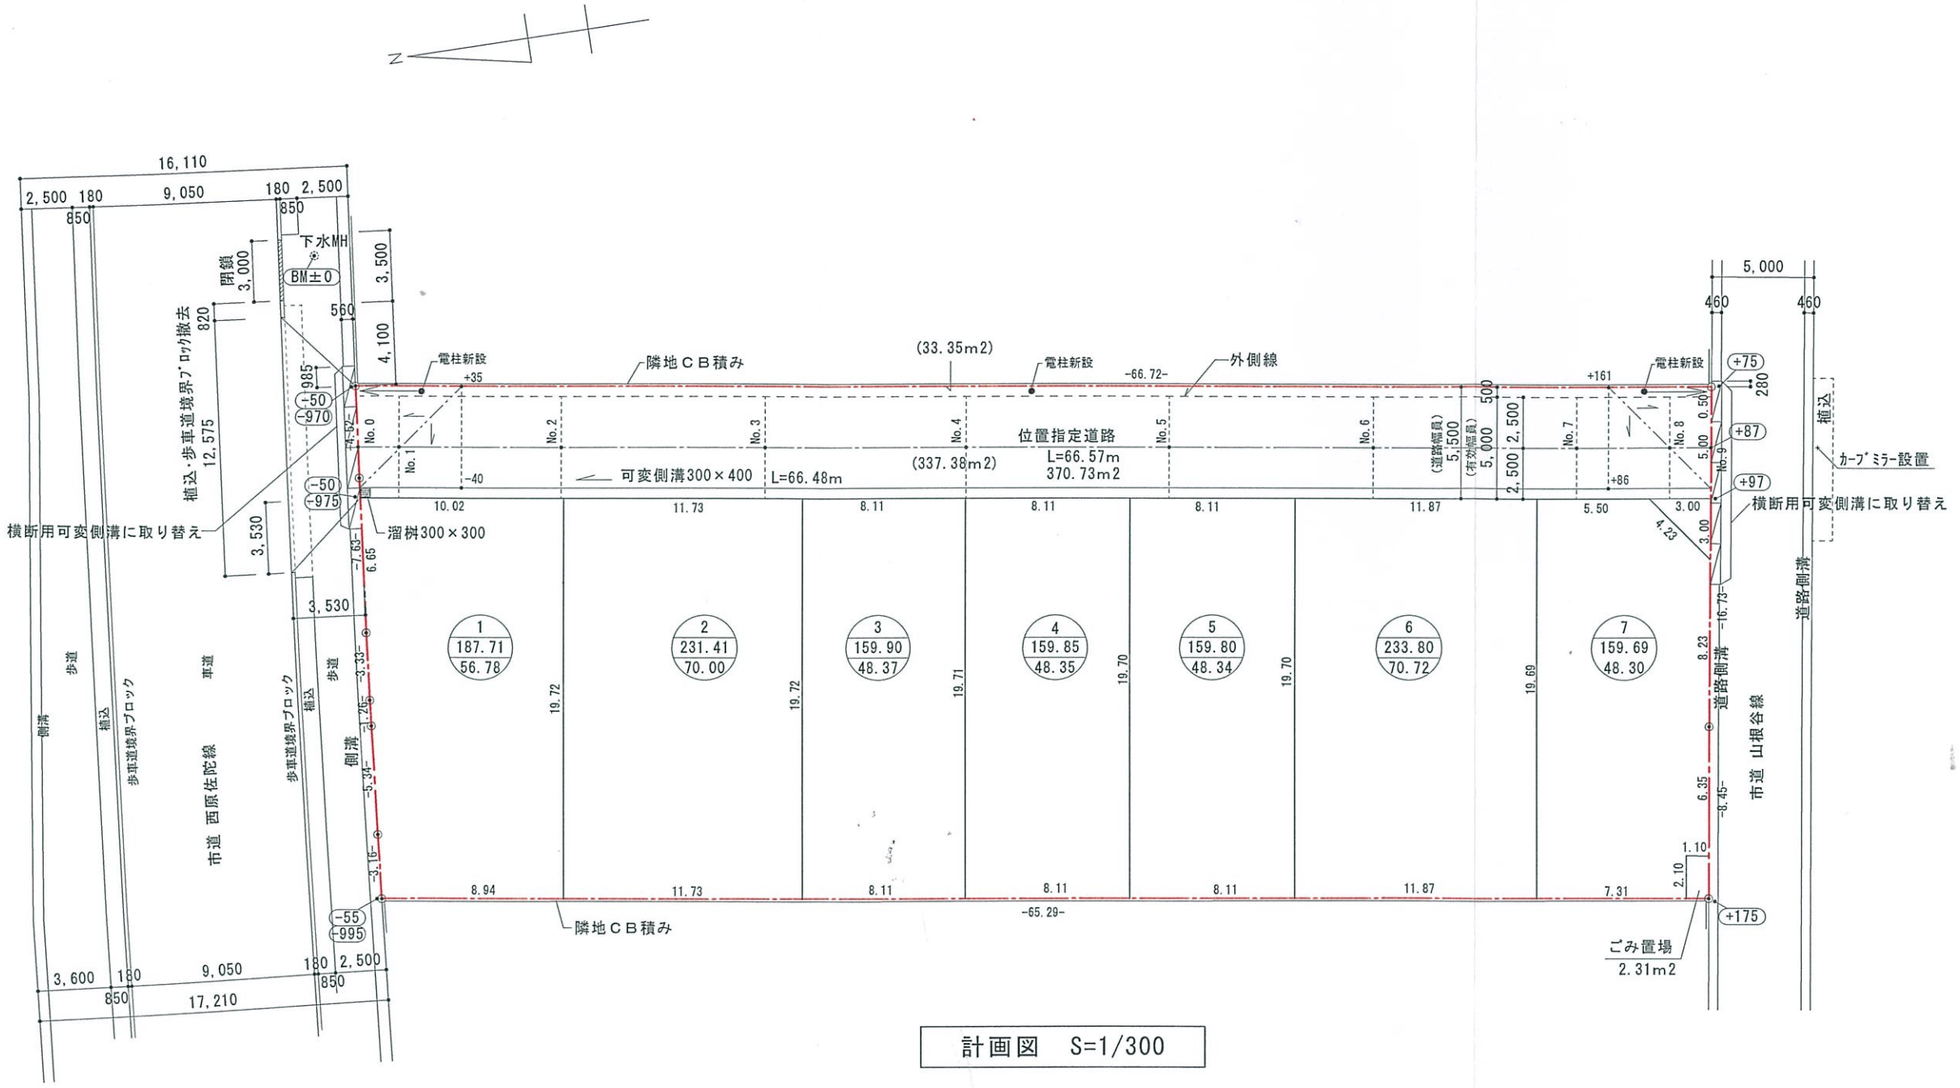

計画図　S=1/300

【凡例】

計画高さ

現況高さ

No.
m2
坪

記事	株式会社 三浦建築企画設計 1級建築士事務所　鳥取県知事登録 第494号 1 級 建 築 士　登録番号 第99186号　三浦　四郎	工事名称	淀江町佐陀　道路位置指定工事	図番
		図面名称	土地利用計画図	—
		令和 5 年 3 月 17 日	縮尺　1/300	