


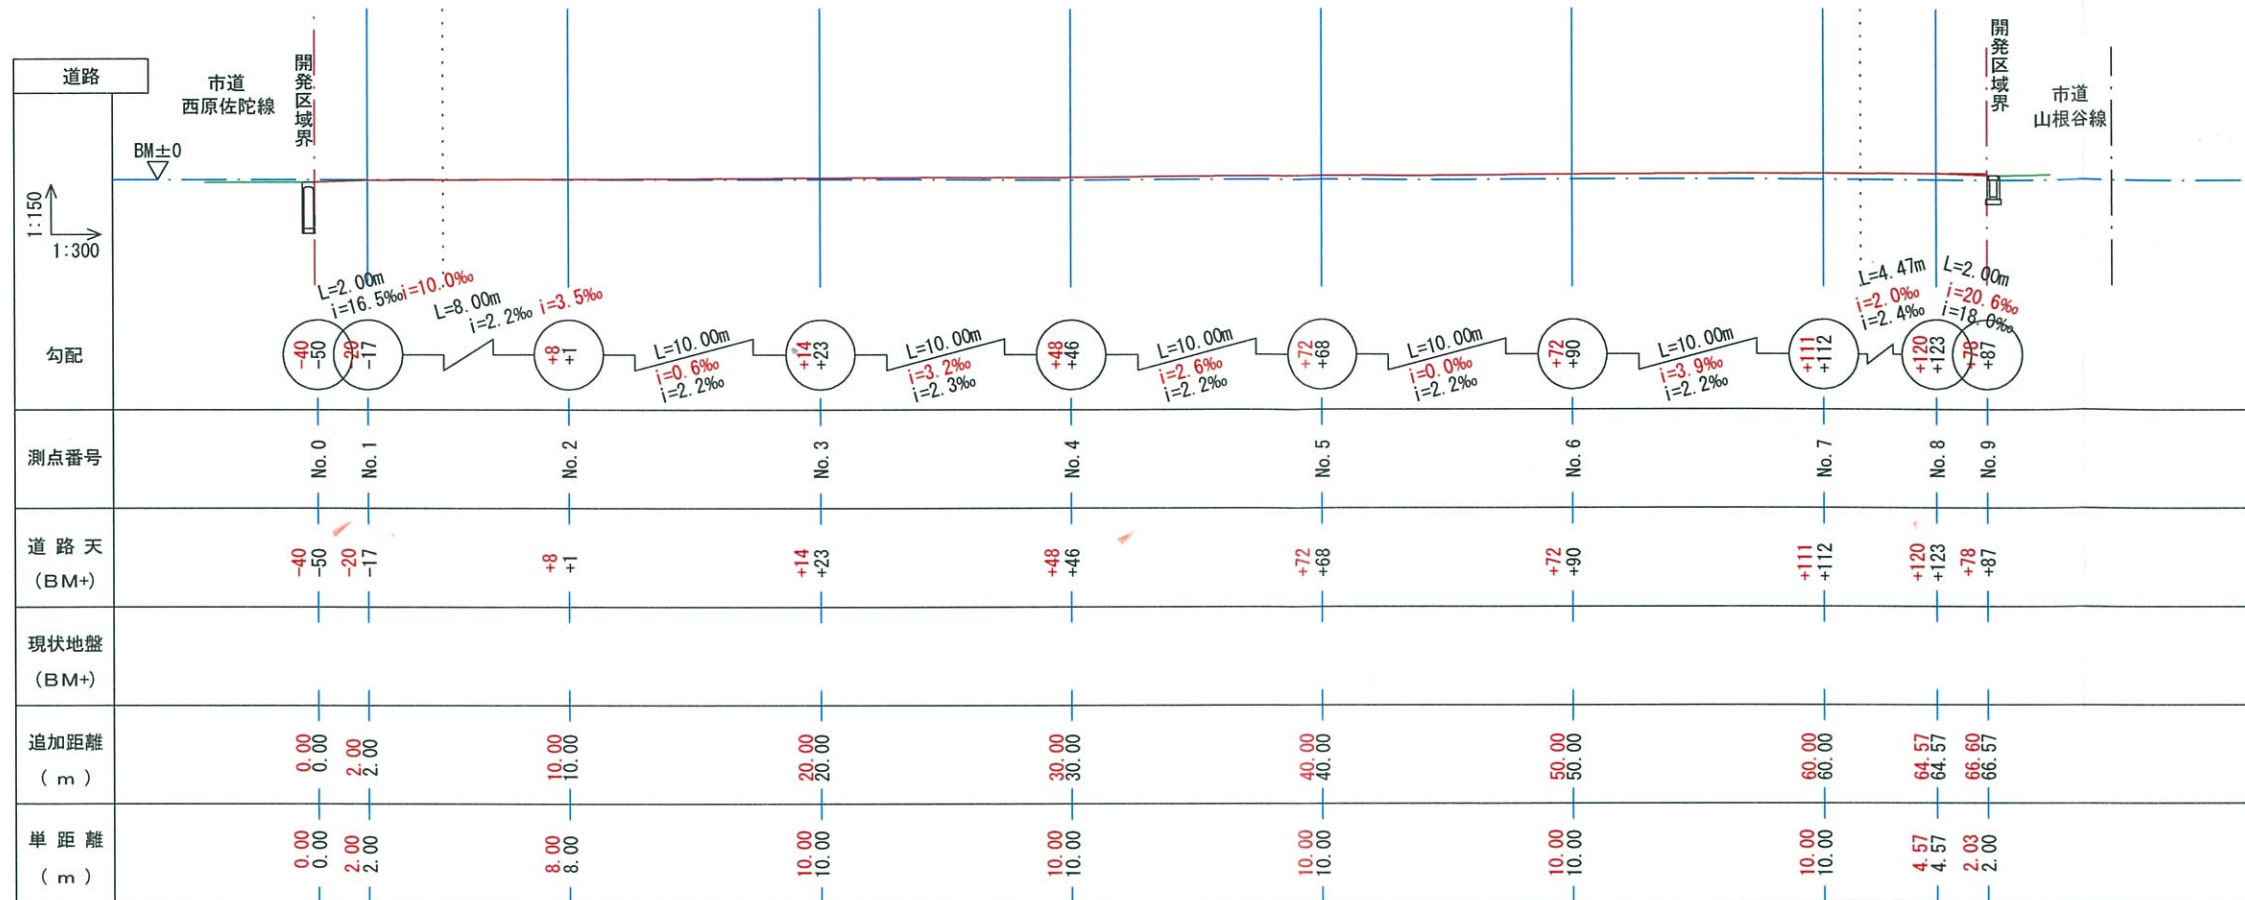

●凡 例
—— 現況地盤面
—— 計画地盤面